



F=31500

F=31500

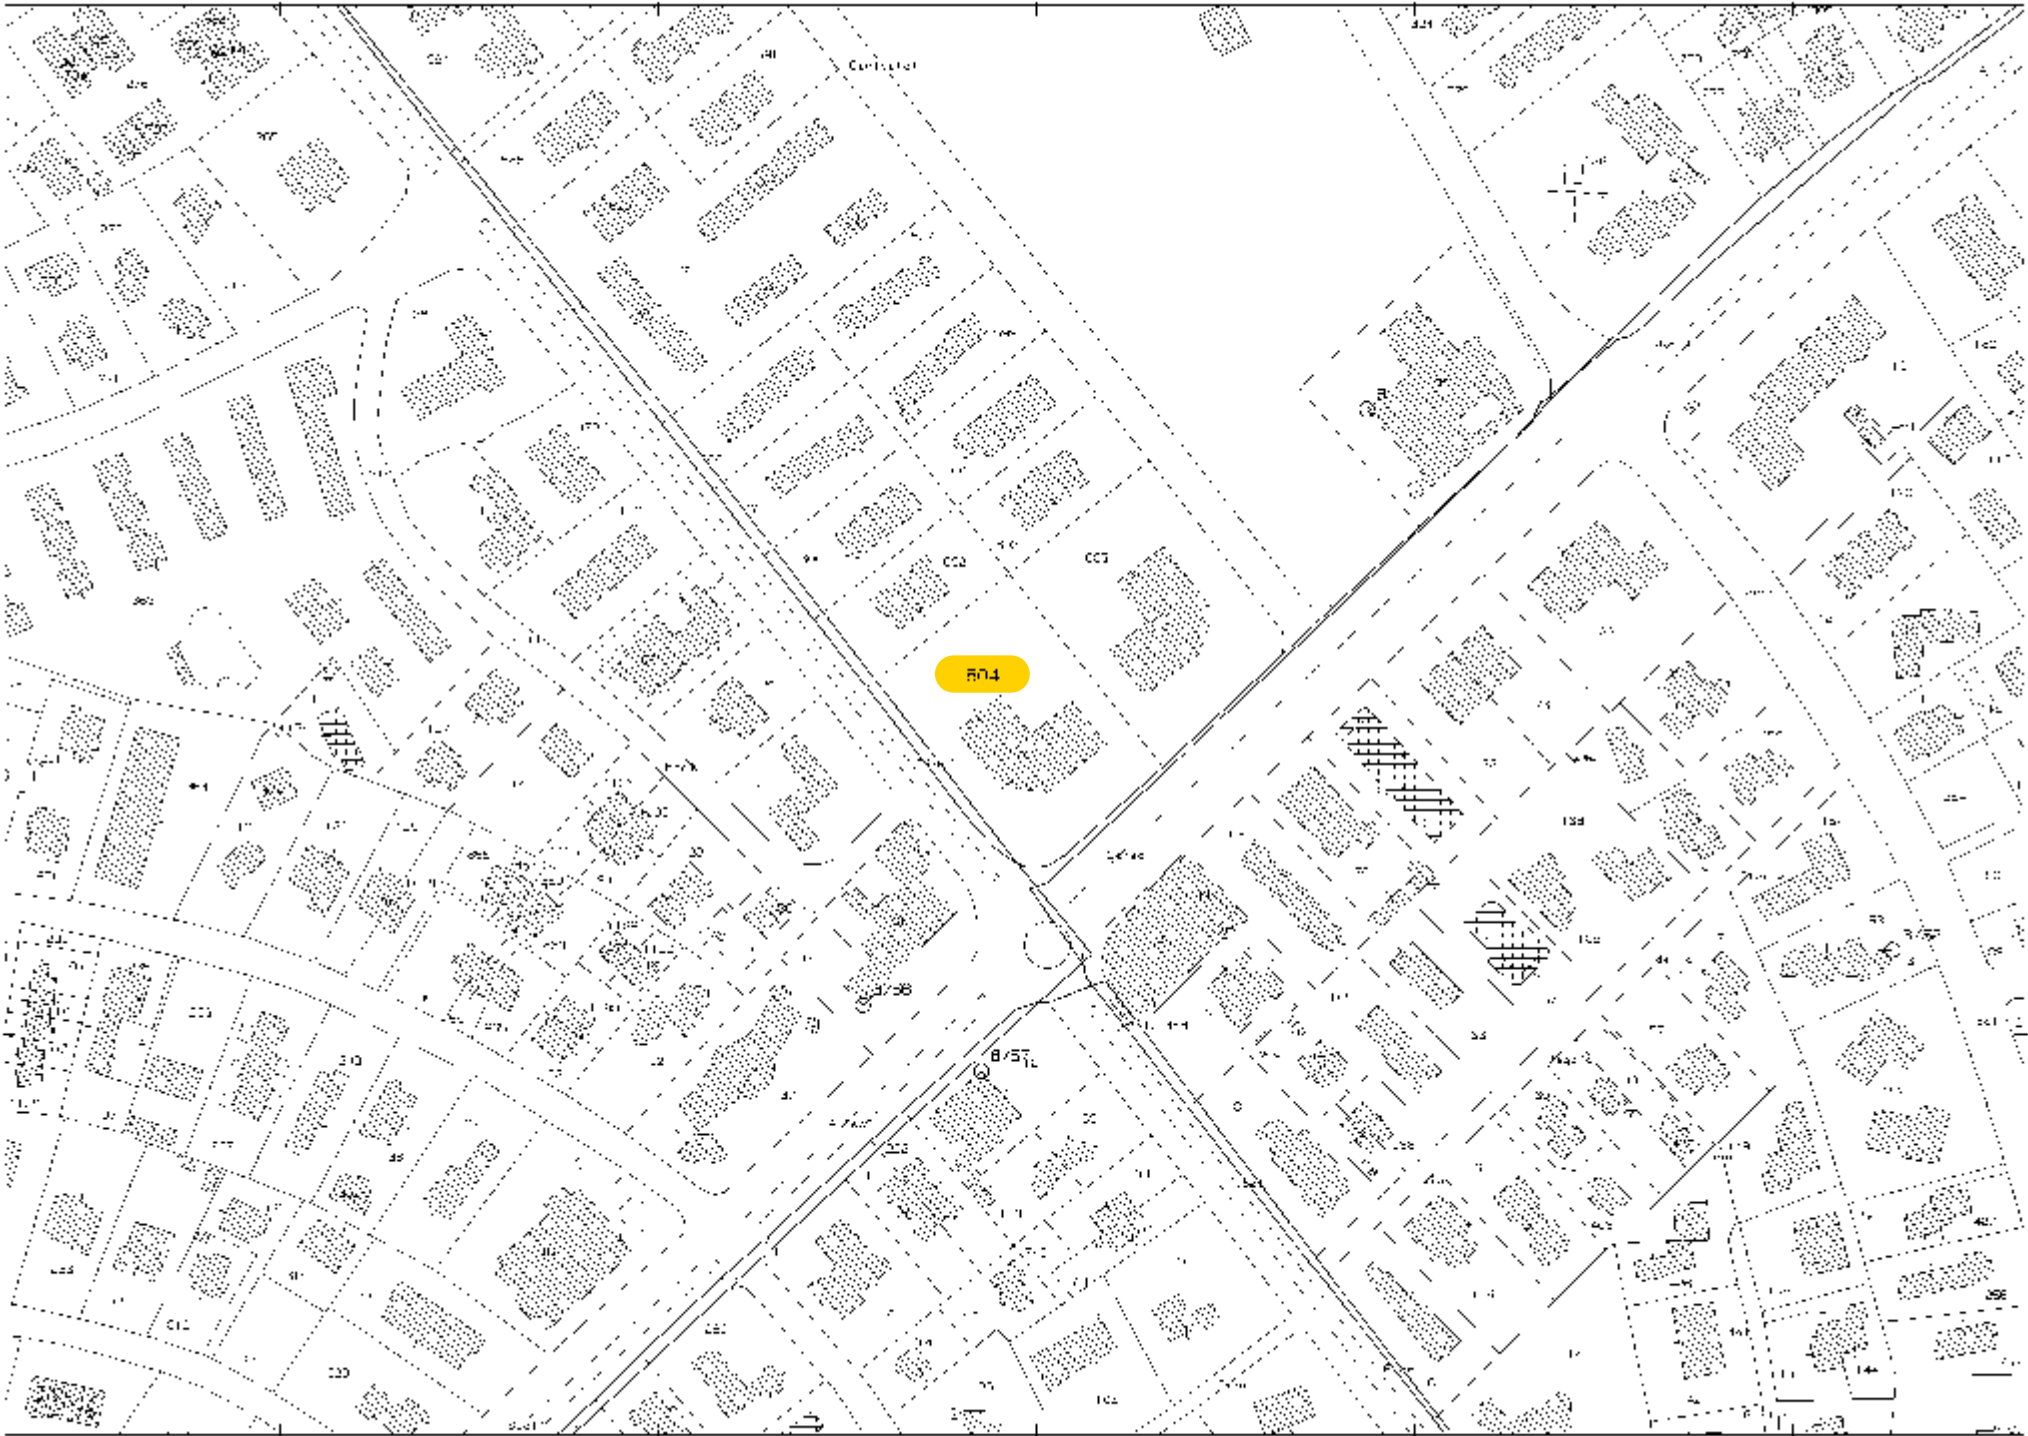

Cartina: LIGRAC - SAB - BAMBONE
 Verifica metri: 2000
 Dimensione cart. cc: 654 000 x 378 000 mc. r. e.
 Foglio: 61
 Foglio: 15
 Foglio: 16
 Foglio: 17
 Foglio: 18
 Foglio: 19
 Foglio: 20
 Foglio: 21
 Foglio: 22
 Foglio: 23
 Foglio: 24
 Foglio: 25
 Foglio: 26
 Foglio: 27
 Foglio: 28
 Foglio: 29
 Foglio: 30
 Foglio: 31
 Foglio: 32
 Foglio: 33
 Foglio: 34
 Foglio: 35
 Foglio: 36
 Foglio: 37
 Foglio: 38
 Foglio: 39
 Foglio: 40
 Foglio: 41
 Foglio: 42
 Foglio: 43
 Foglio: 44
 Foglio: 45
 Foglio: 46
 Foglio: 47
 Foglio: 48
 Foglio: 49
 Foglio: 50
 Foglio: 51
 Foglio: 52
 Foglio: 53
 Foglio: 54
 Foglio: 55
 Foglio: 56
 Foglio: 57
 Foglio: 58
 Foglio: 59
 Foglio: 60
 Foglio: 61
 Foglio: 62
 Foglio: 63
 Foglio: 64
 Foglio: 65
 Foglio: 66
 Foglio: 67
 Foglio: 68
 Foglio: 69
 Foglio: 70
 Foglio: 71
 Foglio: 72
 Foglio: 73
 Foglio: 74
 Foglio: 75
 Foglio: 76
 Foglio: 77
 Foglio: 78
 Foglio: 79
 Foglio: 80
 Foglio: 81
 Foglio: 82
 Foglio: 83
 Foglio: 84
 Foglio: 85
 Foglio: 86
 Foglio: 87
 Foglio: 88
 Foglio: 89
 Foglio: 90
 Foglio: 91
 Foglio: 92
 Foglio: 93
 Foglio: 94
 Foglio: 95
 Foglio: 96
 Foglio: 97
 Foglio: 98
 Foglio: 99
 Foglio: 100



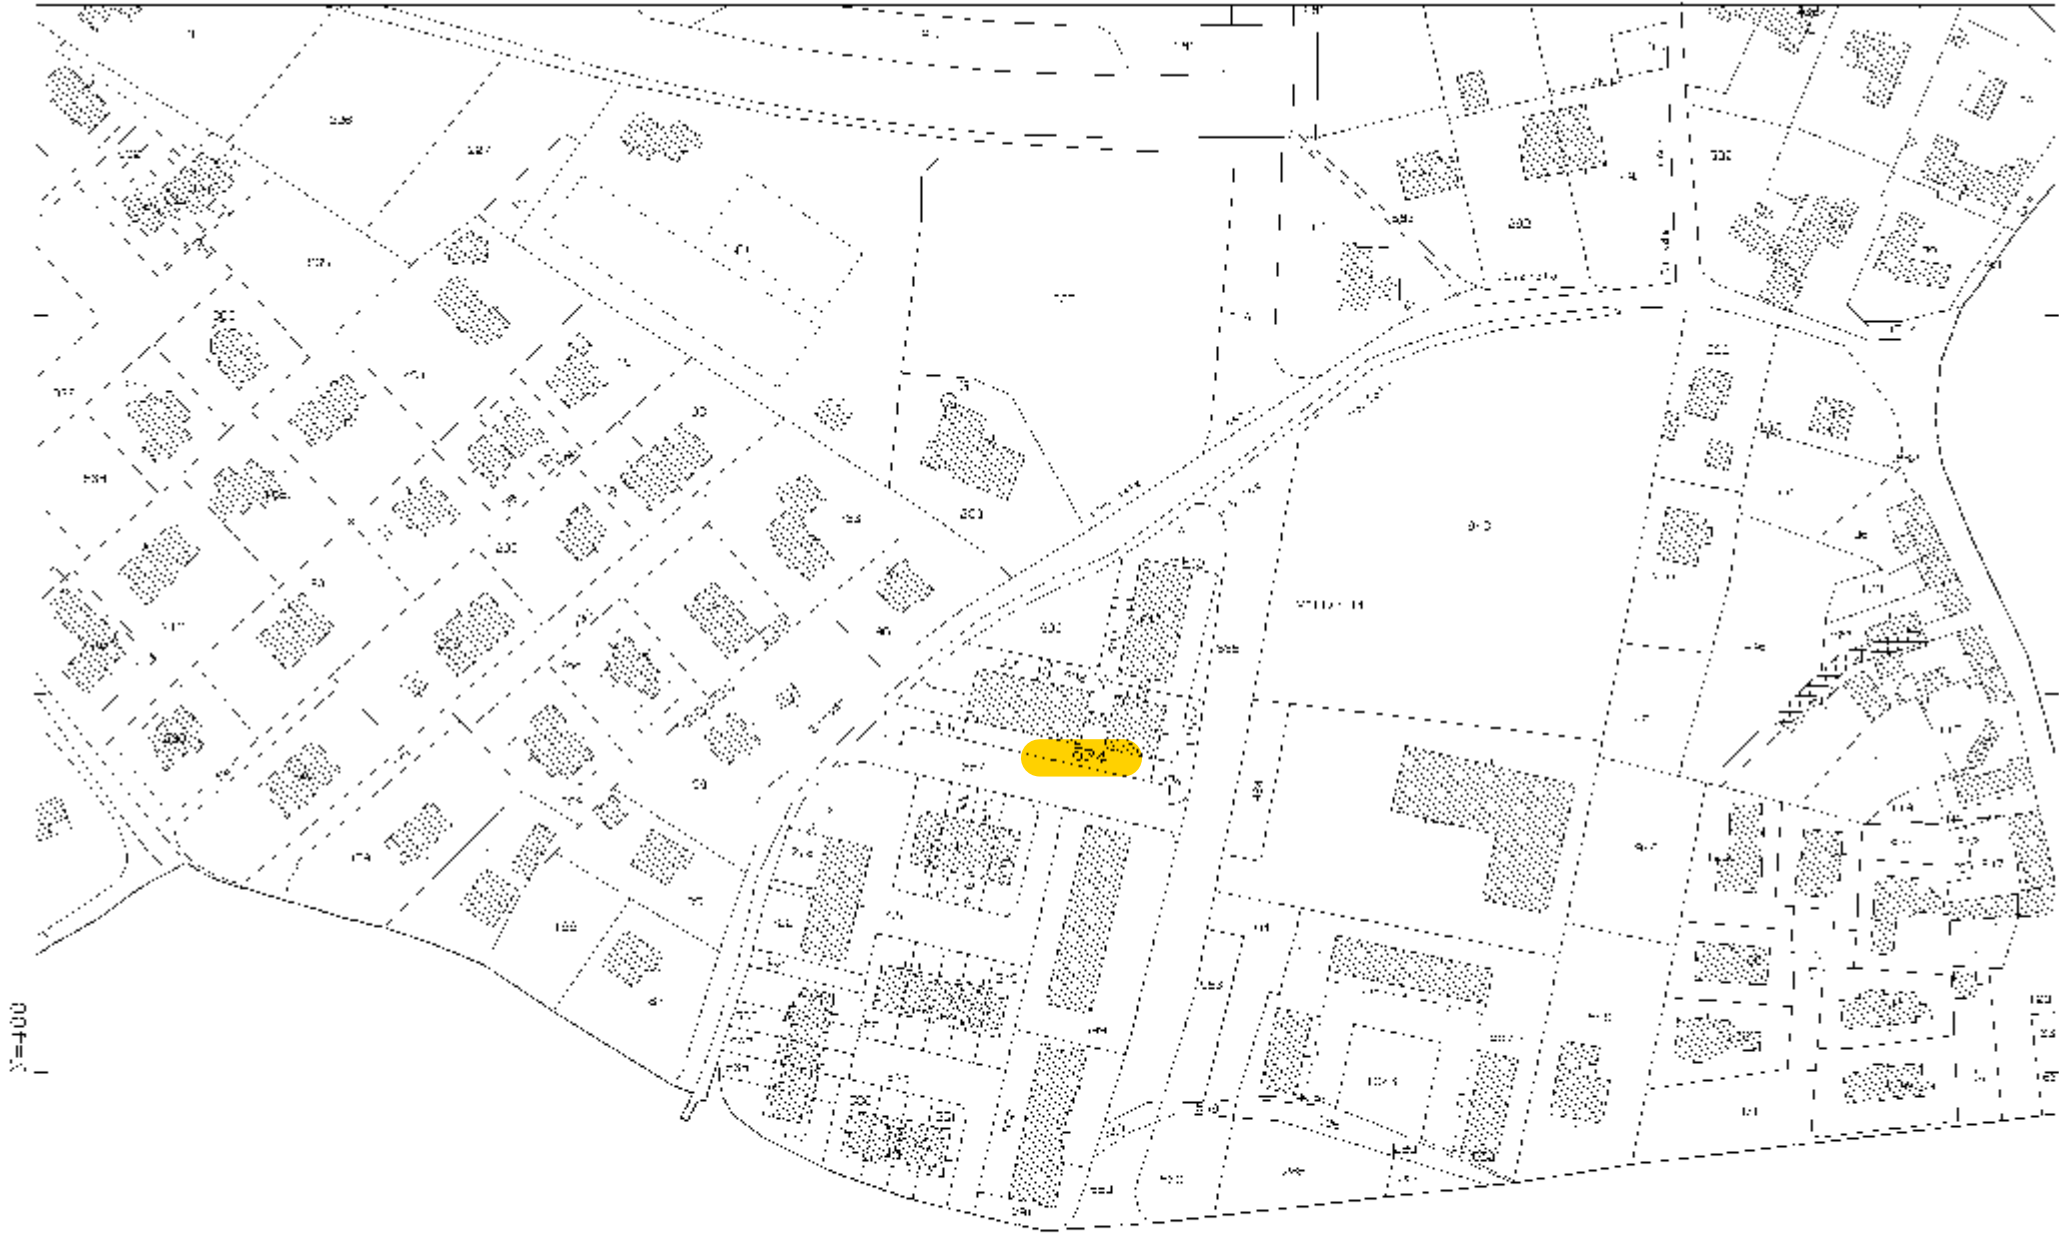

N=400

17.941 20.635 s.n.c.
Pro. n. 110443/2016

Verla. 0015 m. l. 2000
Dimostrazione cor. cc: 654 000 x 378.000 m.e.r.

Cat. n. 1001/001/001/001
P. 324




N=00

500

Pordicella 1/25

Caricamento: PORDICELLA
 Foglio: 40
 Dimensione cart. cc: 654 000 x 378 000 mc.c.
 Verifica metri: 2000

14.01.2016 10:46:40
 Provincia: PZ952/2016

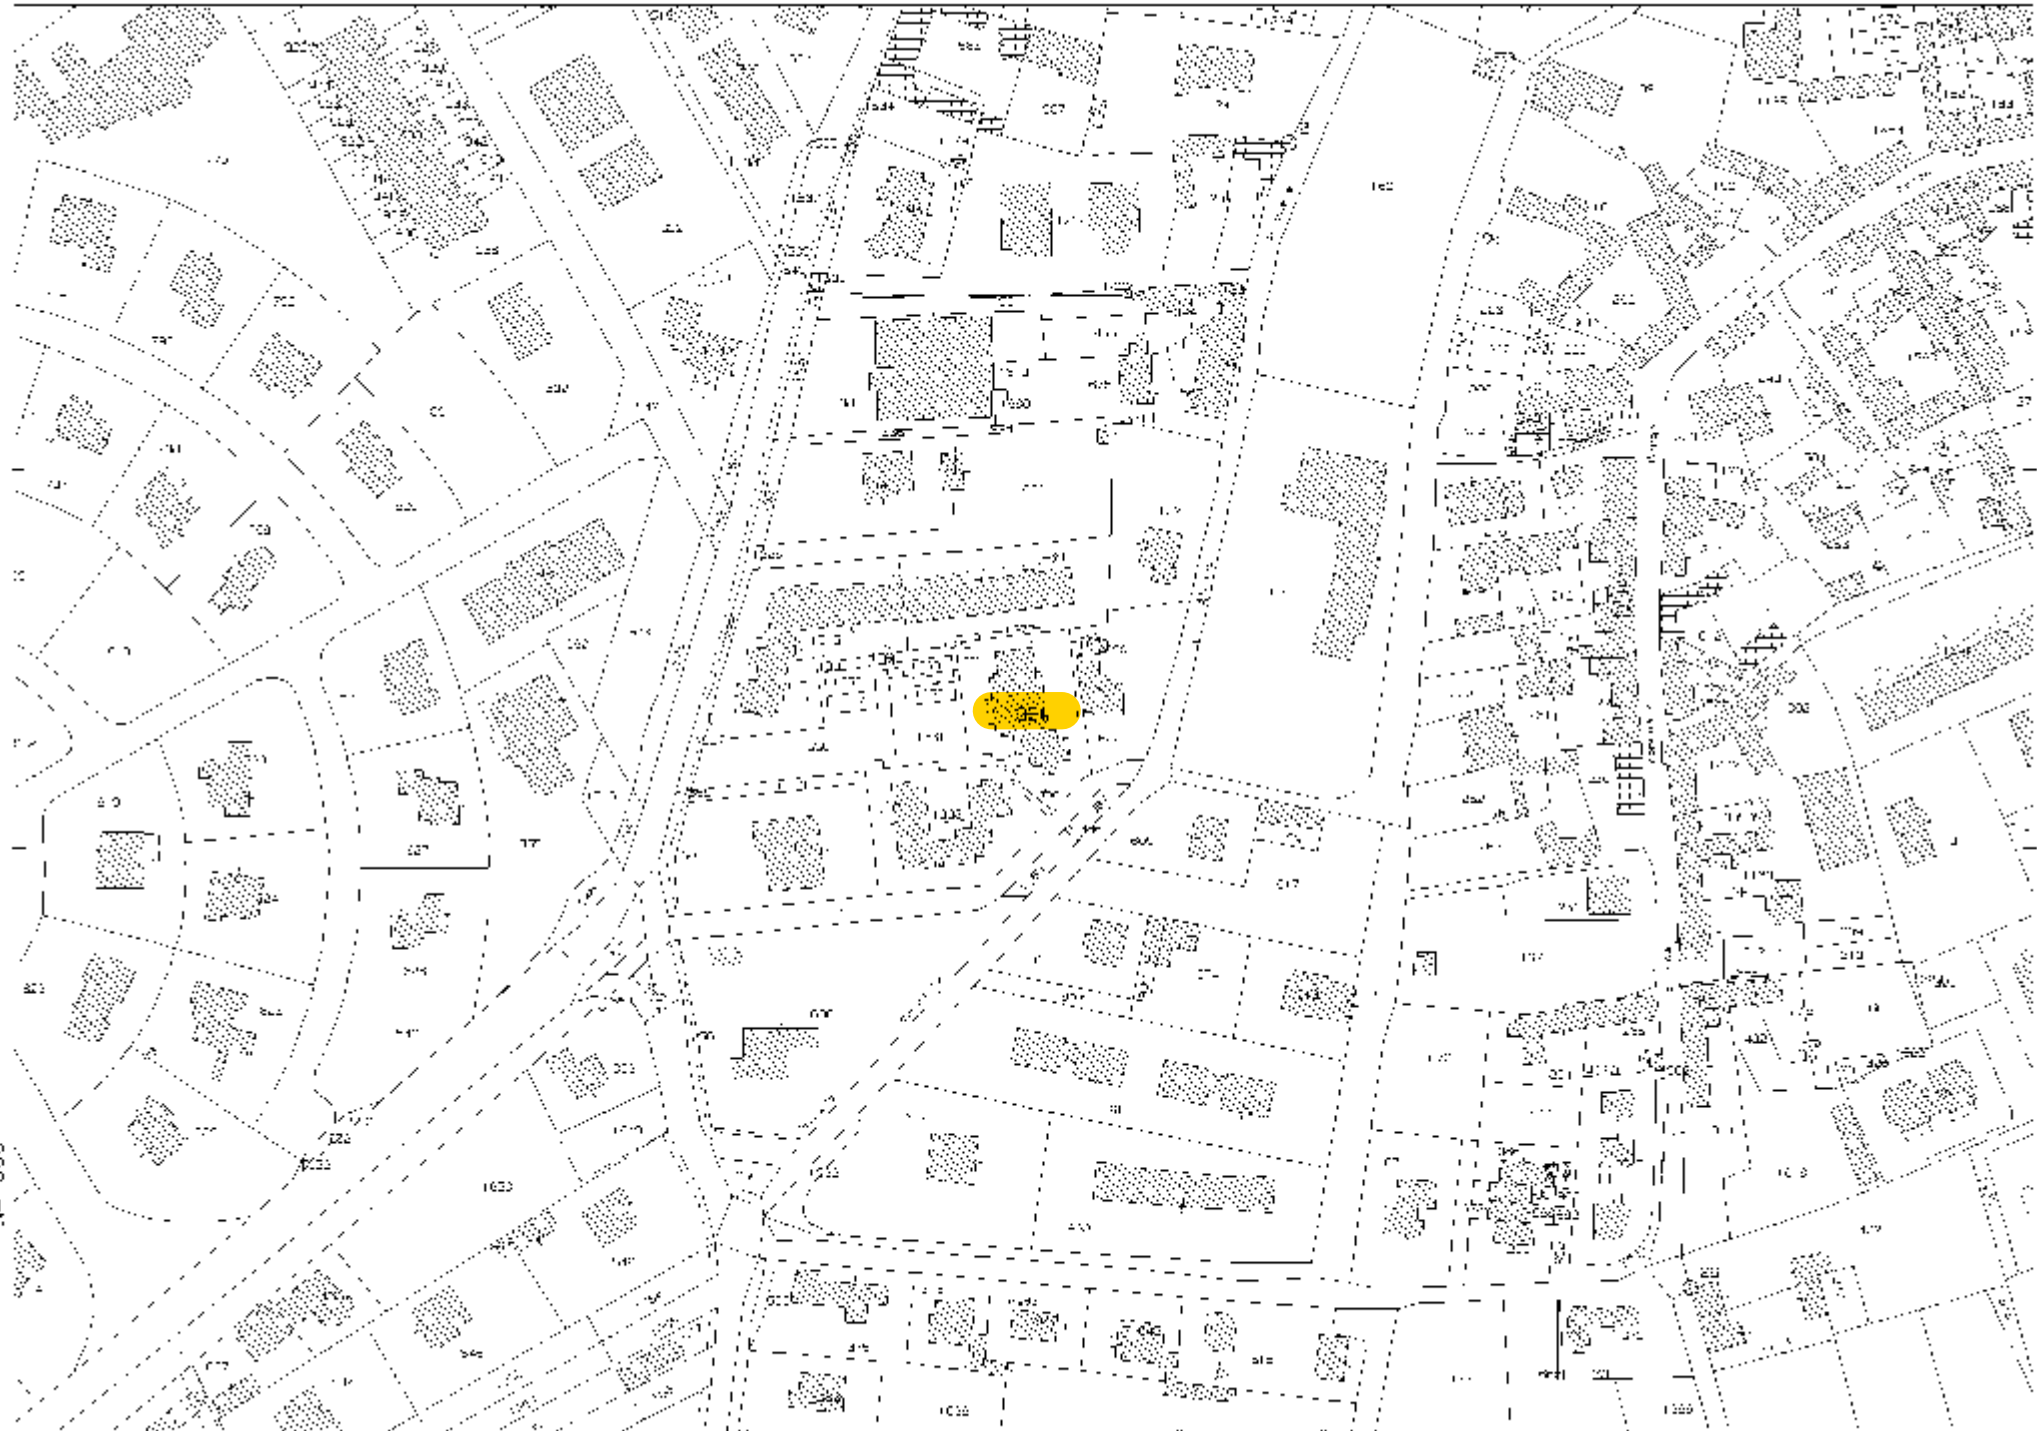


M=500

K=100

Cad. n. 826/11
 Particella 159
 Distanza cor. ca. 654,000 x 378,000 mc. r.
 Ver. la. 01/15/2010
 17.041.20.08.5.0012
 Pre. a. 11.90.00.00

Particella 159

N=100

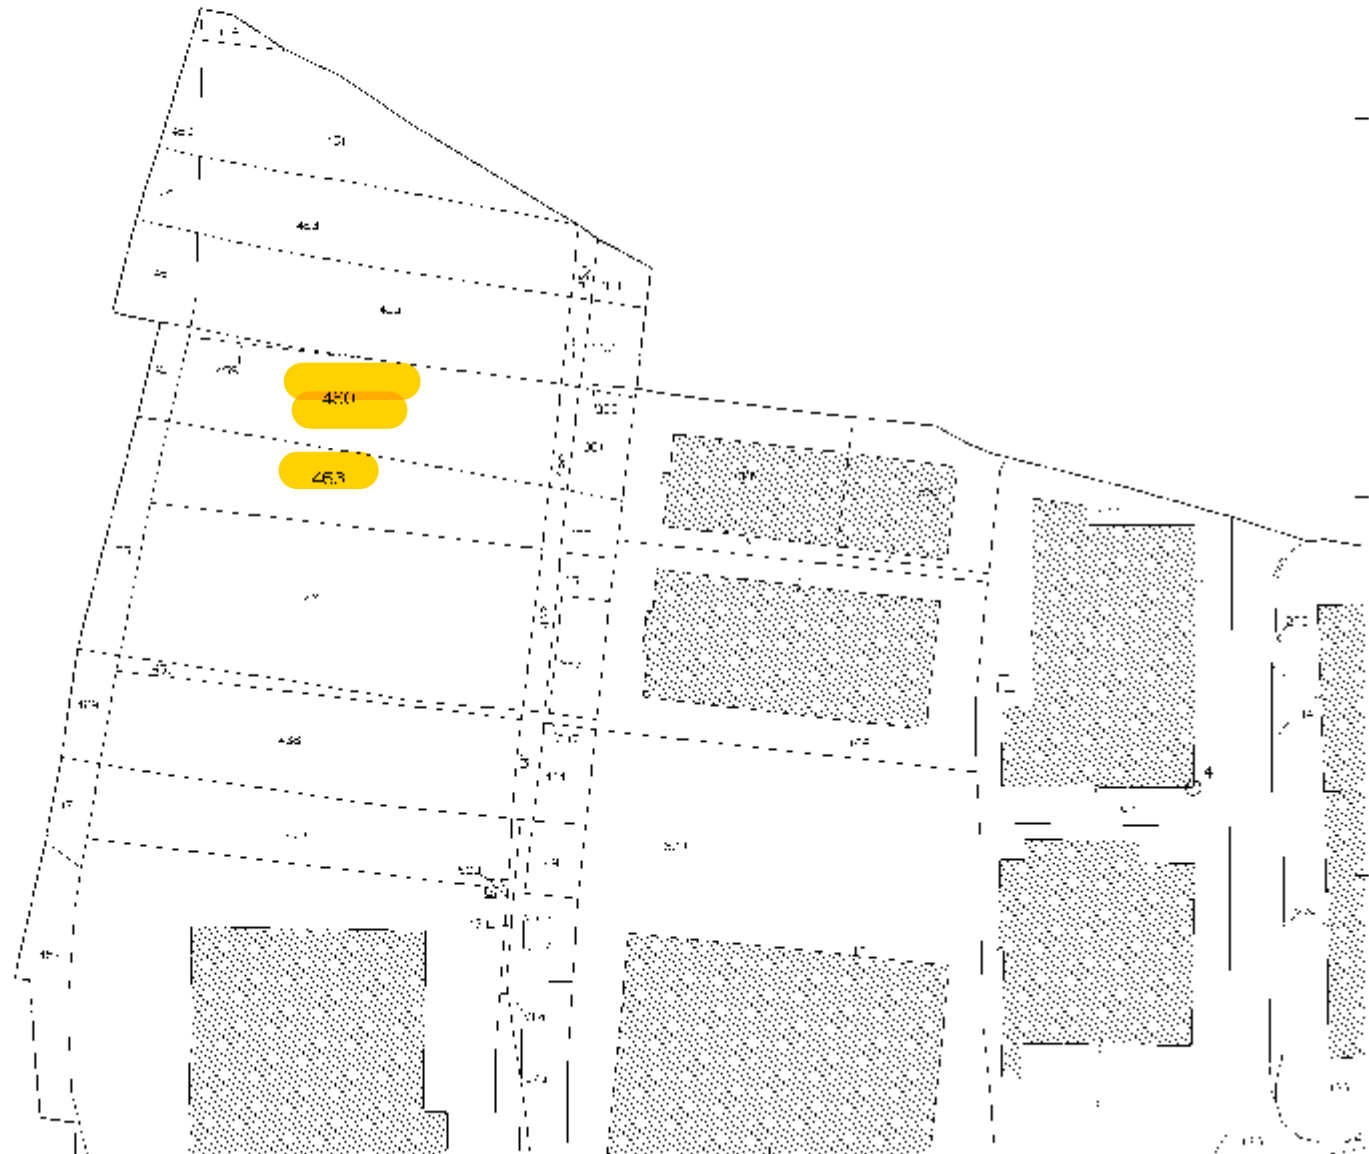

Cartina: SAN VITO
Pannello: 50
Dimensione cart. cc: 654 000 x 378 000 mc.c.
Verifica GIS: 01/01/2020

17/04/2018 8:52:12
Prova: 11/194/2018




001-100

00500

15 GIU 2016 6:57:36
Pro... a 118685720.6

Verifica del 15/06/2016
Dimensione cart. cc: 654 000 x 378 000 mc.r.

Cartina: 00384v_P0
Pannello: 03

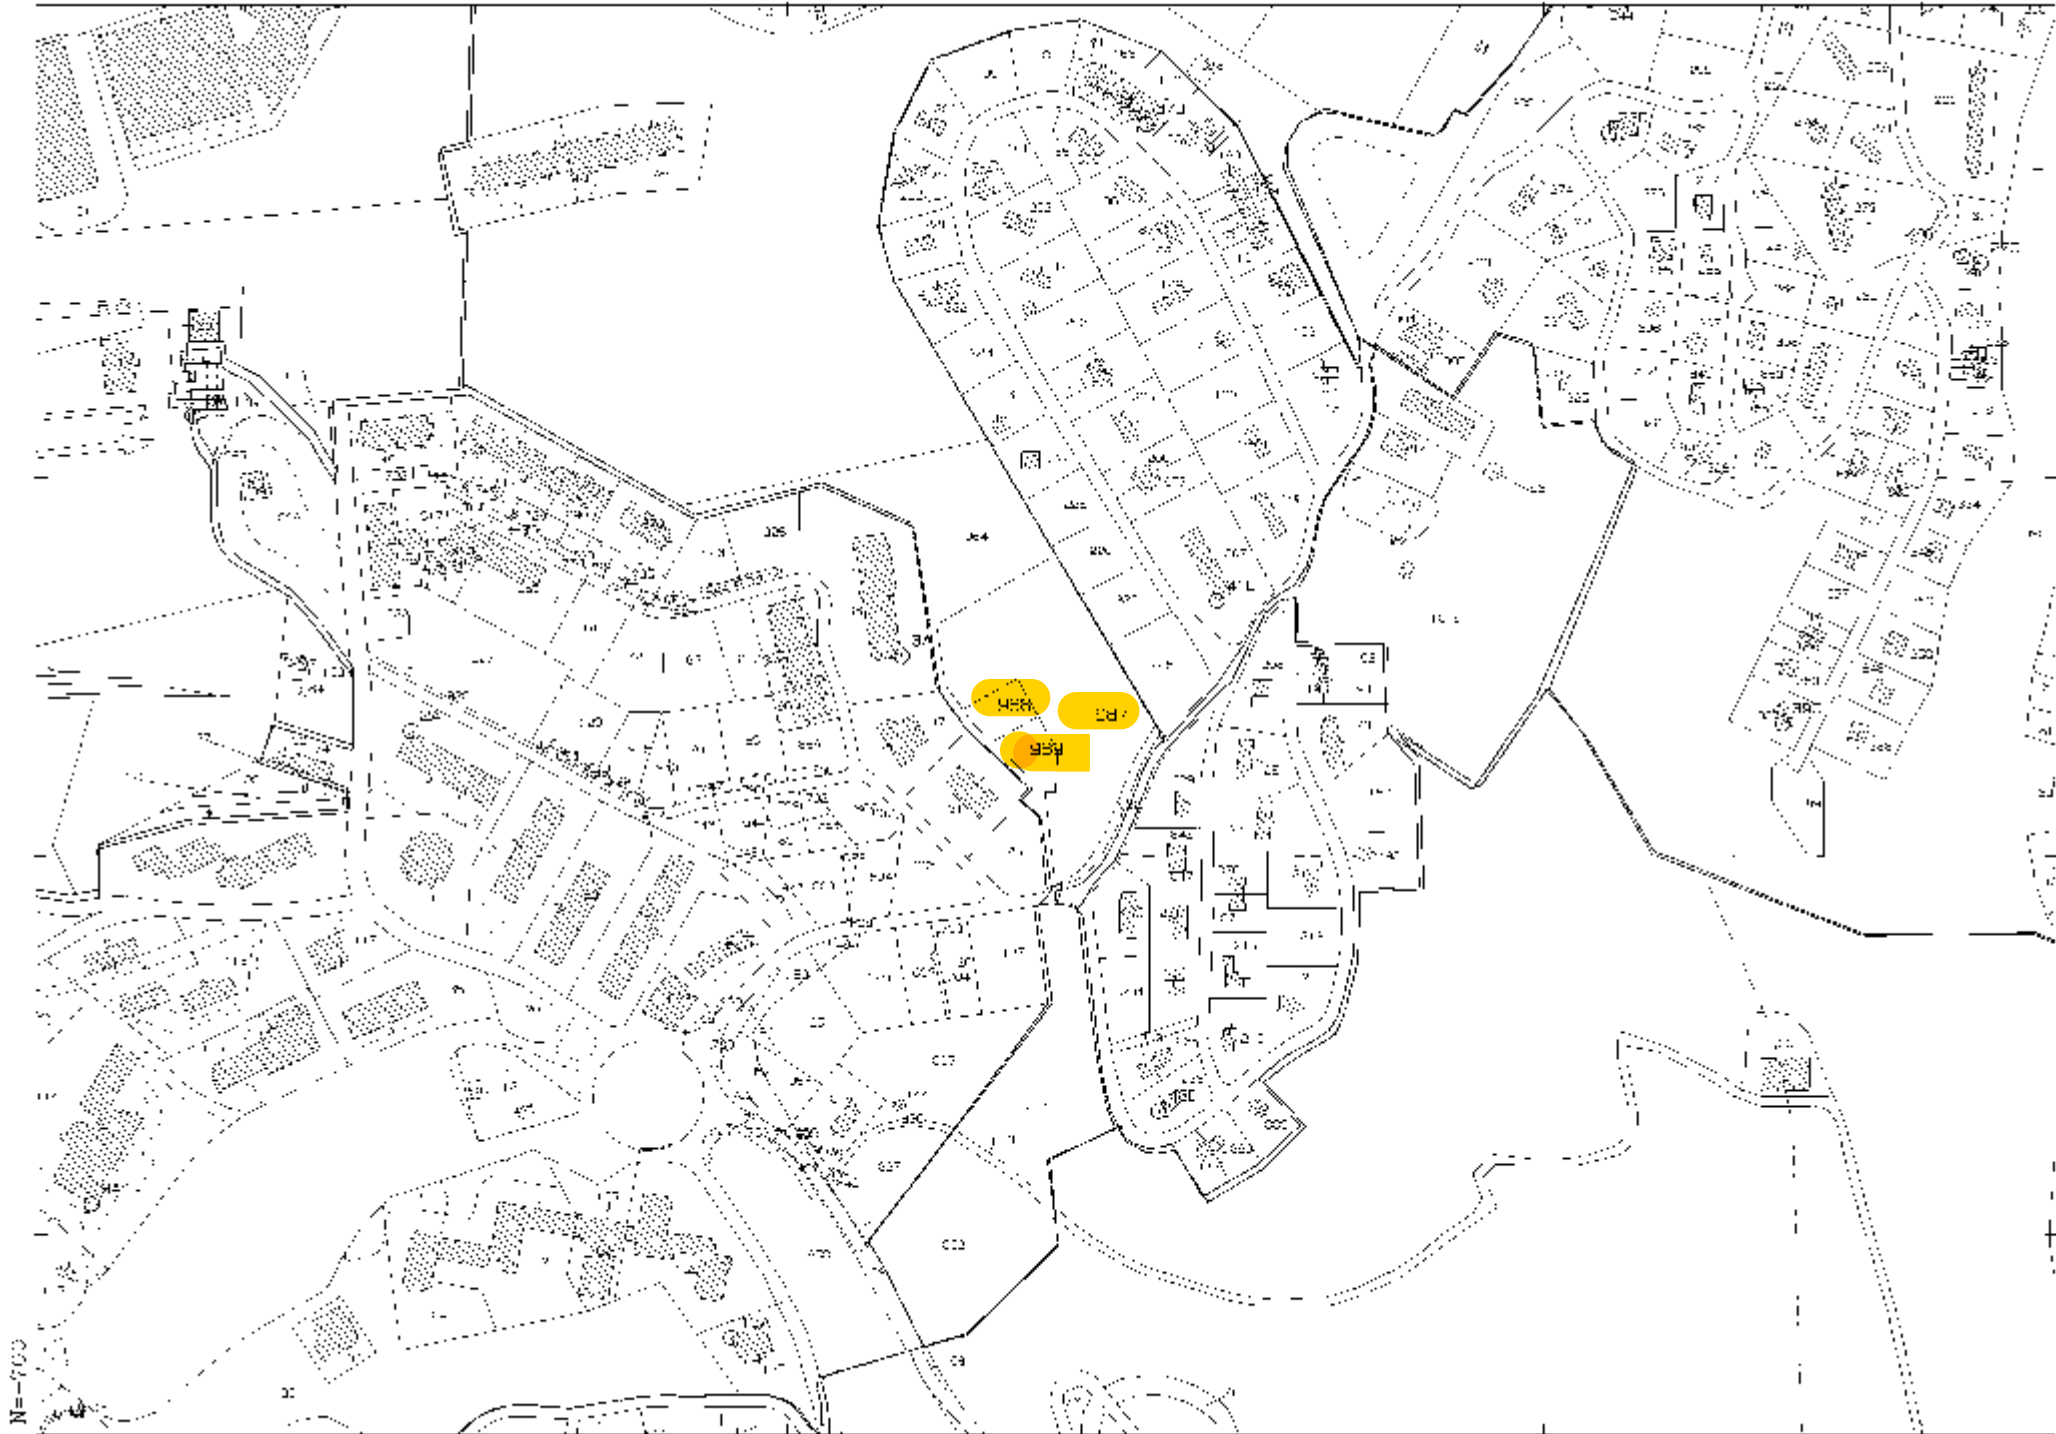

M=1/100

← 7000


CANTIERE: AVIANKOVA
PLOTTO: 2

Area: 2277 m²
Superficie coperta: 7000

Densità: 0,68.000 x 1,55.000 metri

15.01.2016 8.10.14
Pro. n. 18053/2016

3 Particelle 97 98 99

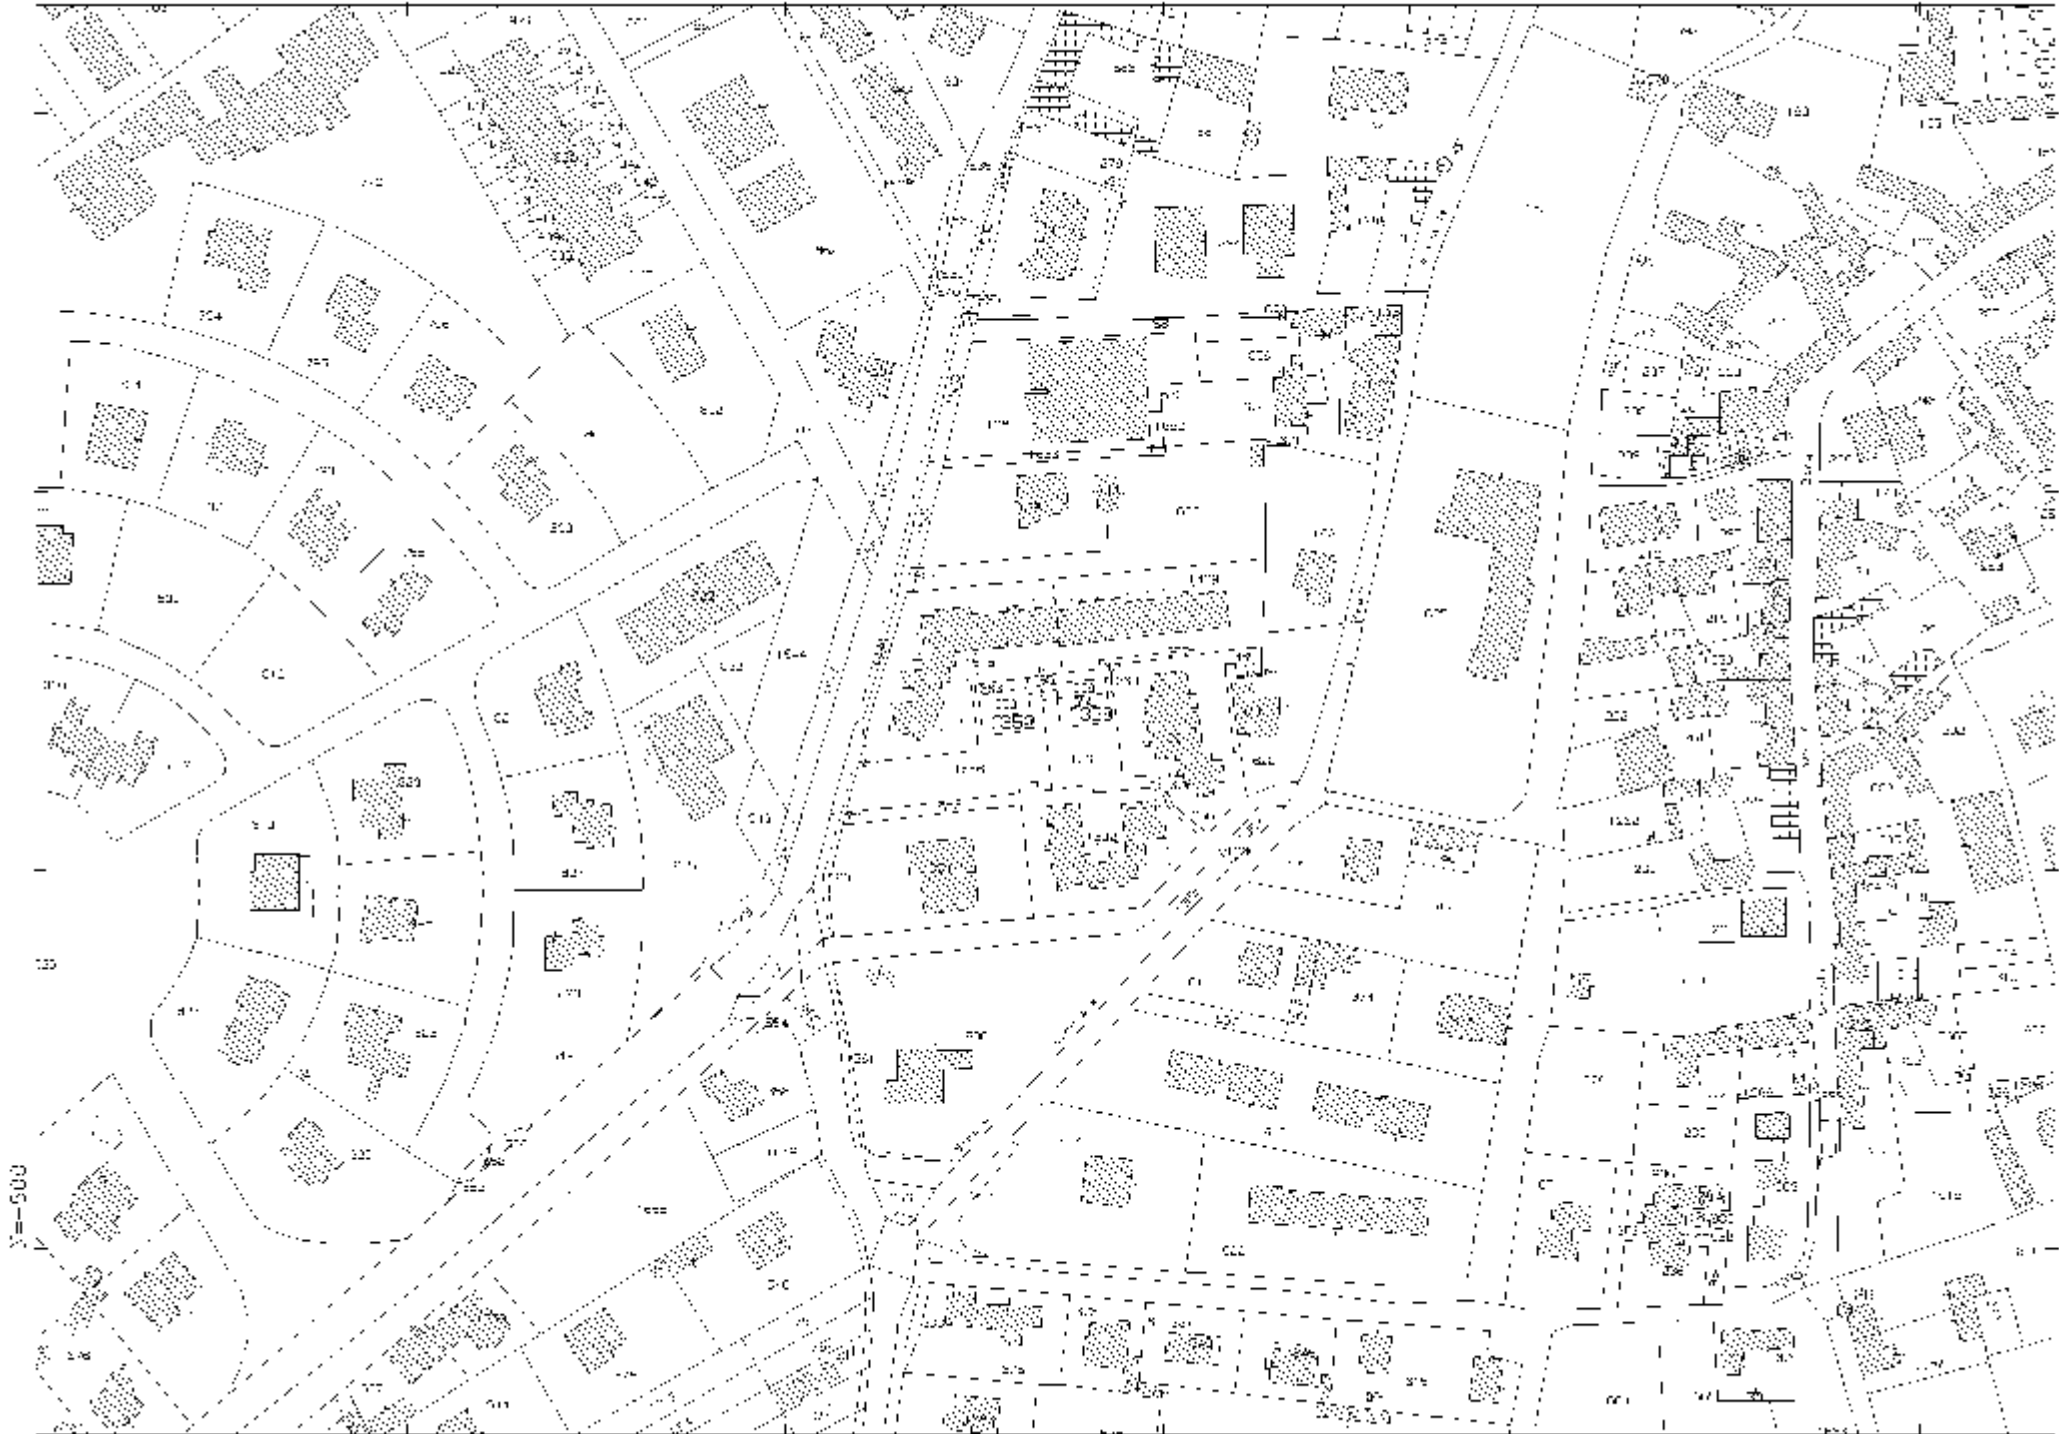

N=500

K=100

Carta: SAN G. RIV. P. 110
 Dismostrazione cart. cc: 654 000 x 378 000 m.e.r.
 scala: 1:500
 Verifica metri: 2000
 I. Nov. 2016 n. 26: 448/02/19
 P. 110/2016 n. 26: 448/02/19
 P. 110/2016 n. 26: 448/02/19

4. COPIA DEGLI ELABORATI PLANIMETRICI E DELLE SCHEDE CATASTALI



DIREZIONE GENERALE DEL CATASTO E DEI SERVIZI TECNICI ERARIALI
NUOVO CATASTO EDILIZIO URBANO


LIT. 100

(R. DECRETO-LEGGI 31 APRILE 1929, N. 661)

Planimetria dell'immobile situato nel Comune di LIGNANO SABBIADORS Viale DEI FIOREI

Ditta _____

Allegata alla dichiarazione presentata all'Ufficio Tecnico Erariale di UDINE

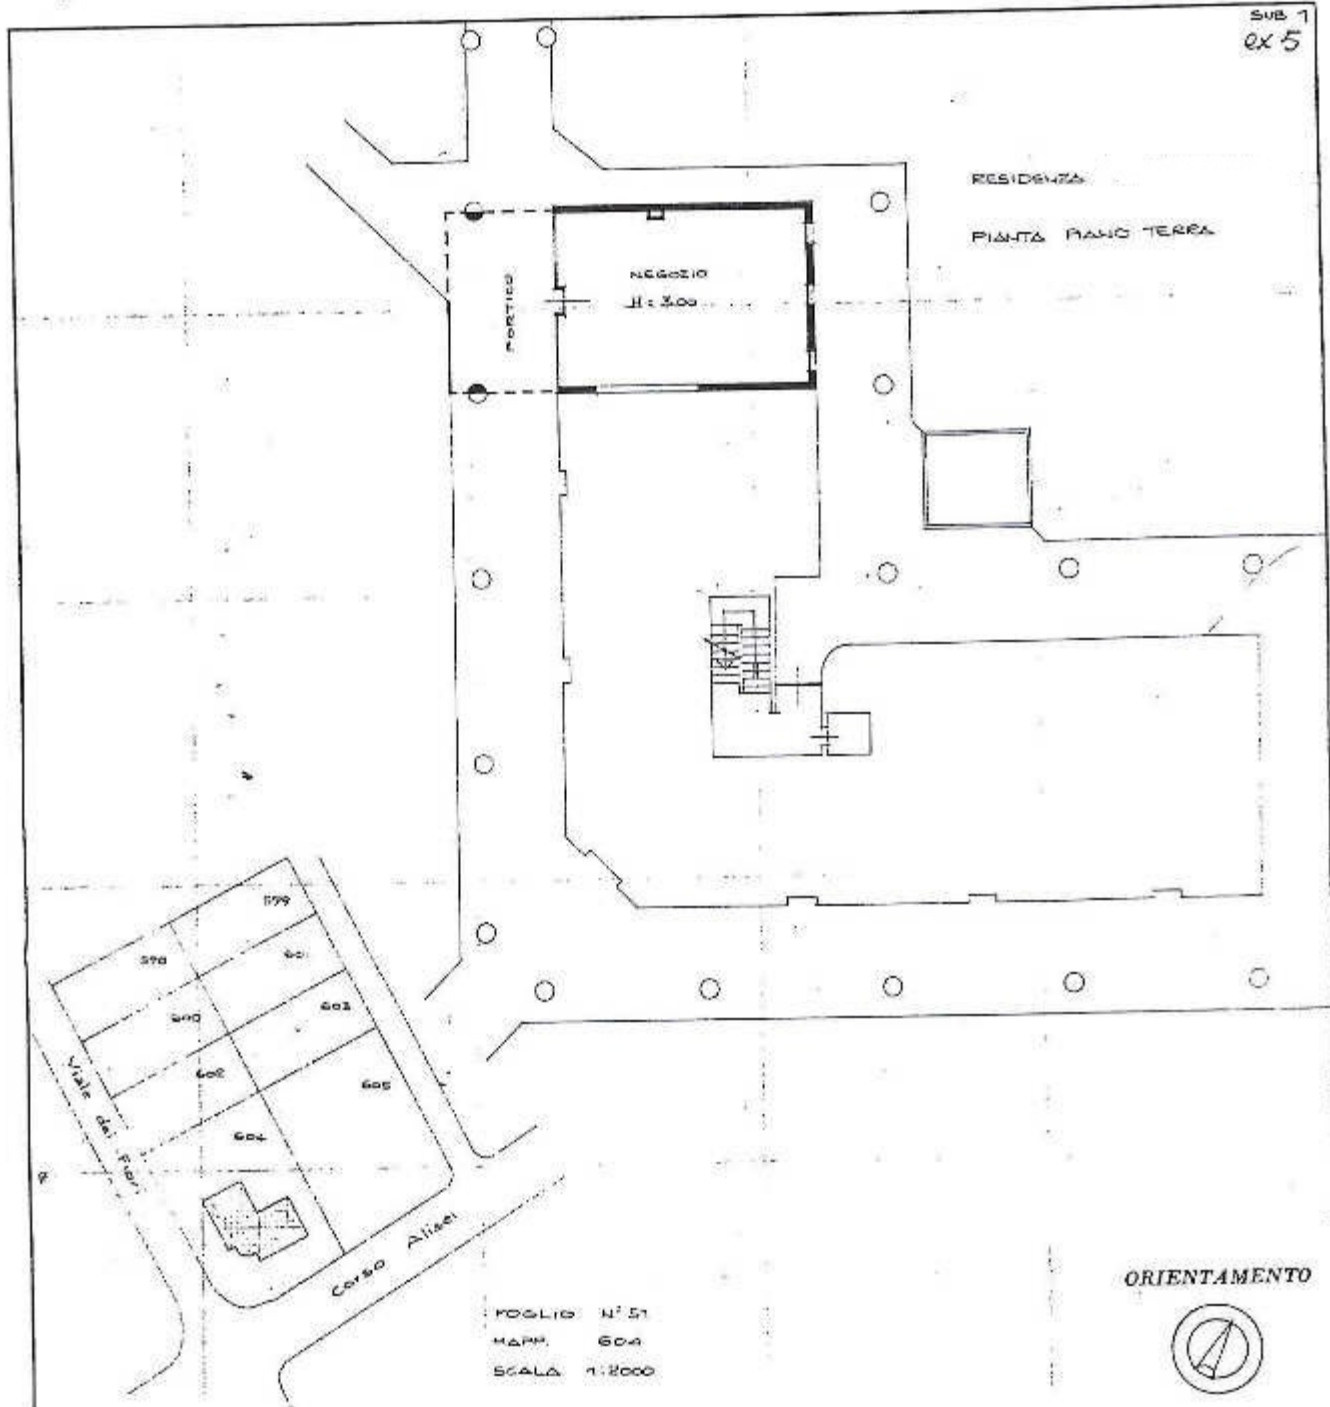


NUOVO CATASTO EDILIZIO URBANO

(R. DECRETO-LEGGE 17 APRILE 1950, N. 652)

Planimetria dell'immobile situato nel Comune di LIGNANO SABBADORO Via DEI FIORI

Ditta _____

Allegata alla dichiarazione presentata all'Ufficio Tecnico Erariale di UDINE

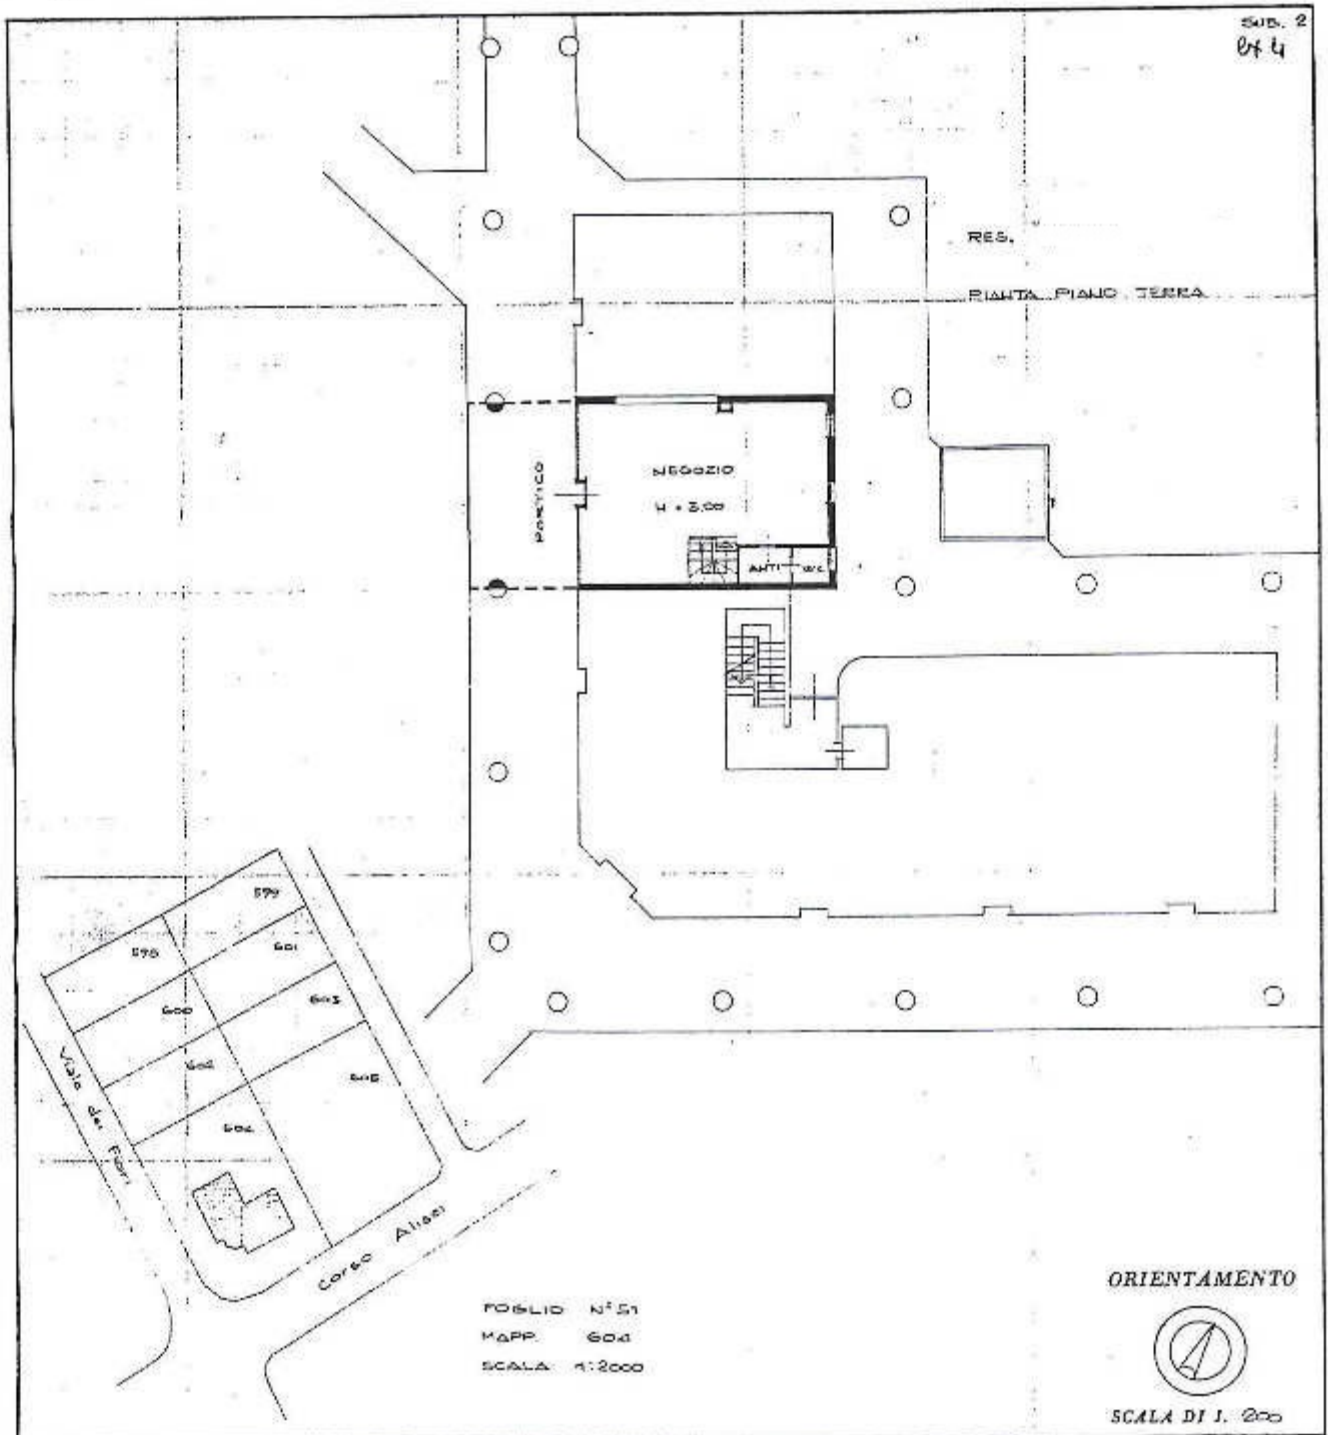

MODULARI
F. - n. 100 - 407




MINISTERO DELLE FINANZE
DIREZIONE GENERALE DEL CATASTO E DEI SERVIZI TECNICI ERARIALI
NUOVO CATASTO EDILIZIO URBANO

Lire
100

(R. DECRETO-LEGGE 12 APRILE 1939, N. 657)

Planimetria dell'immobile situato nel Comune di LIGNANO SABBIAURO Viale DEI FIORE
Ditta _____
Allegata alla dichiarazione presentata all'Ufficio Tecnico Erariale di UDINE

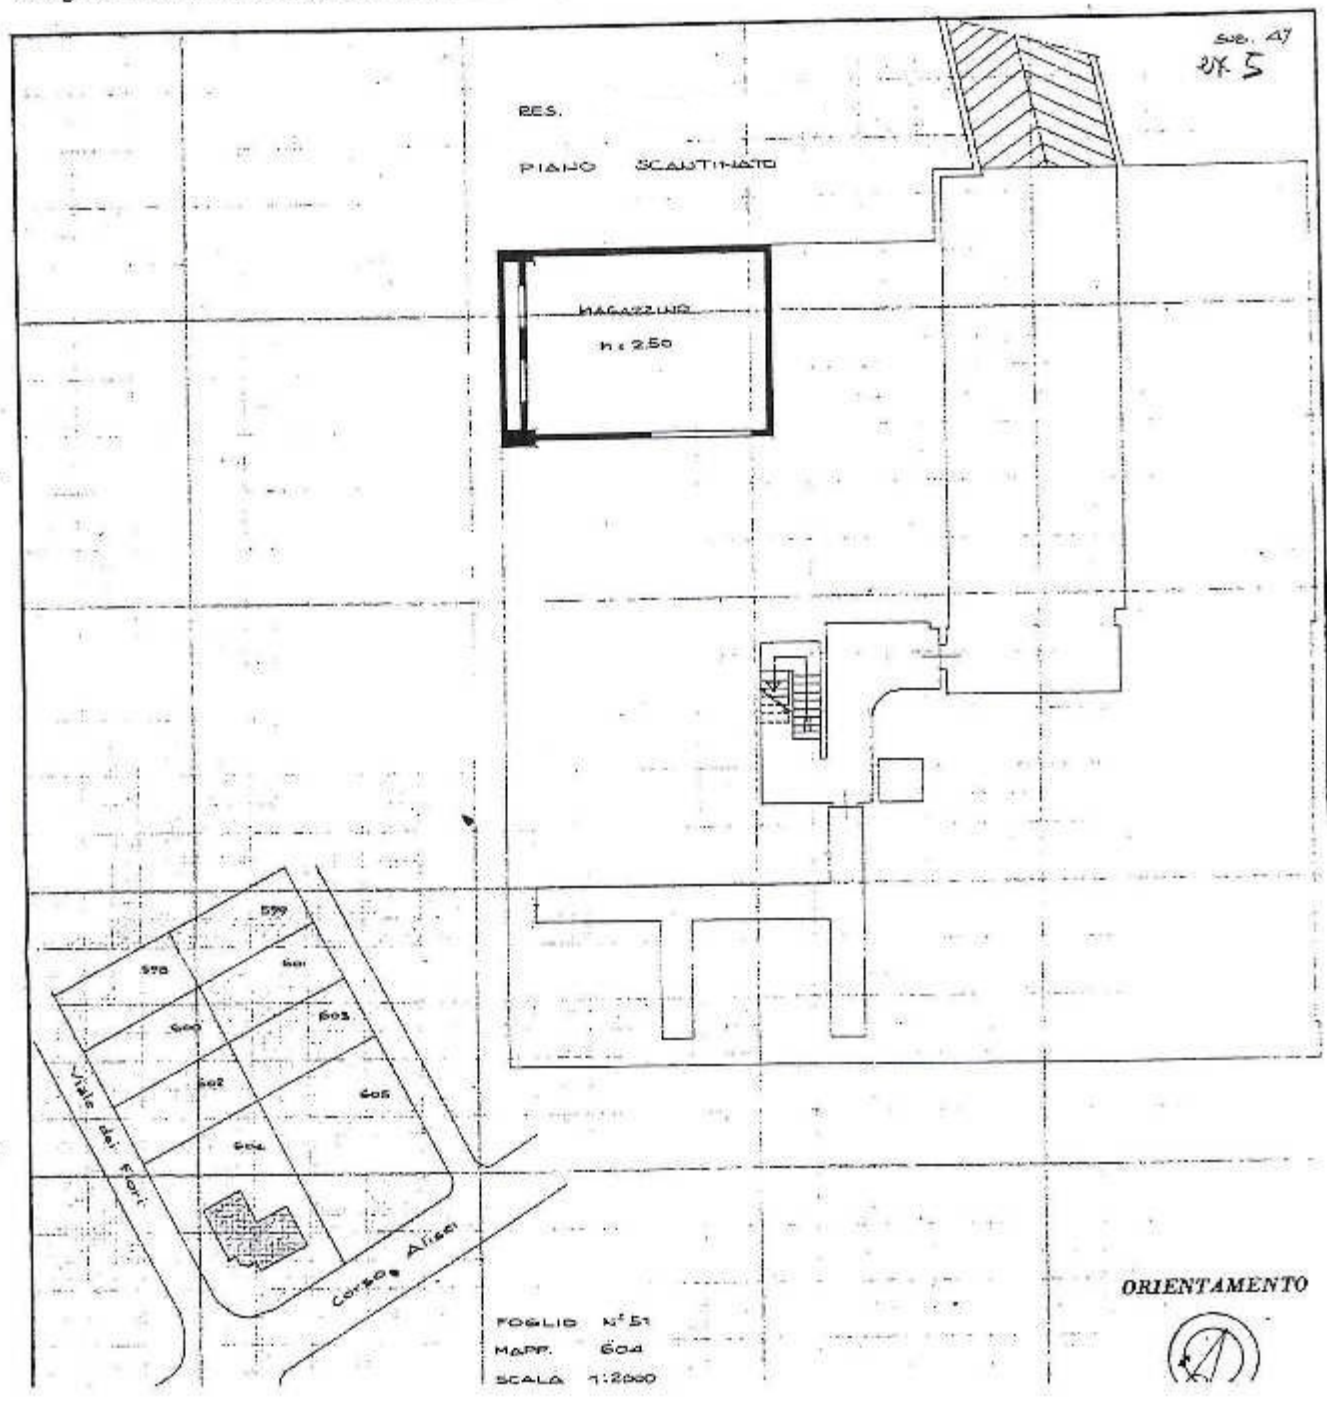

sub. 47
2X 5

FOGLIO N° 51
MAP. 604
SCALA 1:2000

ORIENTAMENTO





DIREZIONE GENERALE DEL CATASTO E DEI SERVIZI TECNICI ERARIALI
NUOVO CATASTO EDILIZIO URBANO


100

(M. DECRETO-LEGGE 23 APRILE 1950, N. 657)

Planimetria dell'immobile situato nel Comune di LIGNANO SABBADORO Viale DEI FIORI

Ditta _____

Allegata alla dichiarazione presentata all'Ufficio Tecnico Erariale di UDINE

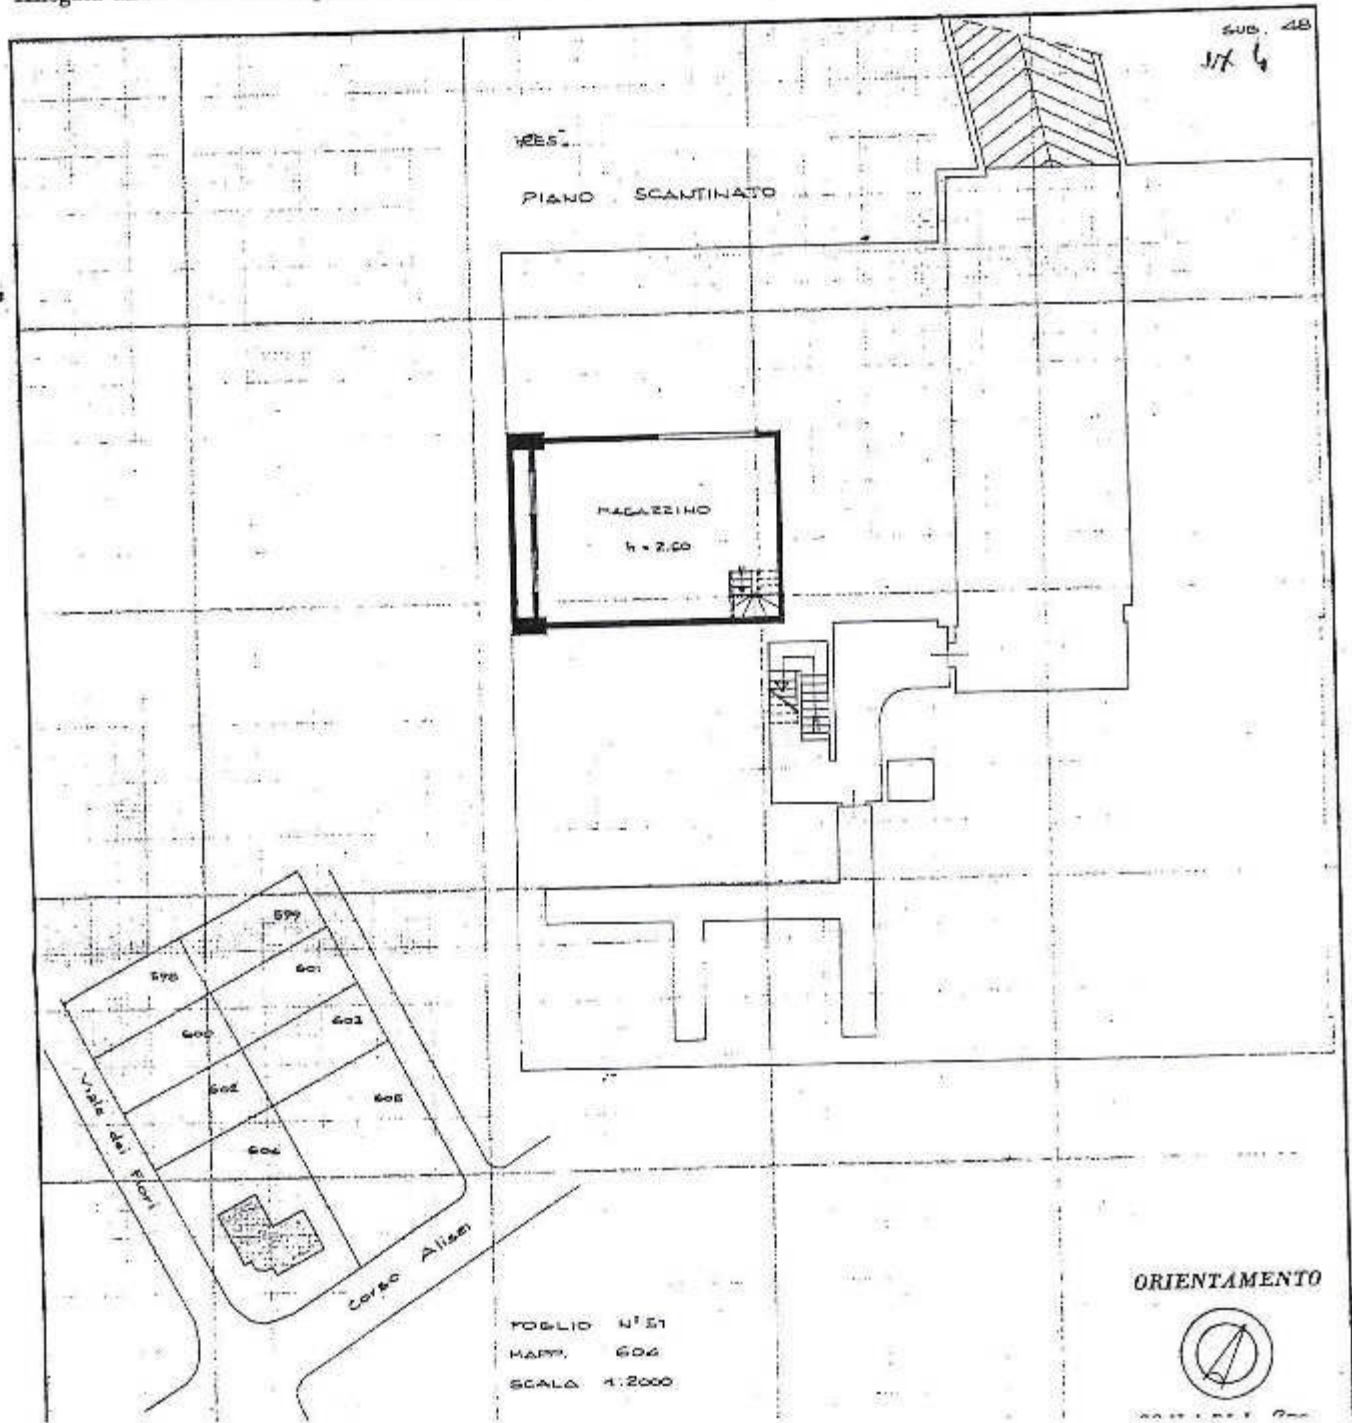





Ufficio Tecnico Erariale di UDINE

ELABORATO PLANIMETRICO

Pag. n. 1 di 1

Ubicazione e riferimenti catastali dell'immobile

Comune LIGNANO SABBIA DORO	C.T. Sez. Fgl. 45 Mapp. 566
Via/piazza TREVISO n. 21	C.E.U. Sez. Fgl. 45 Mapp. 566
ESTRATTO DI MAPPA	scala 1: 1000
Tipo mappale n. — del —	

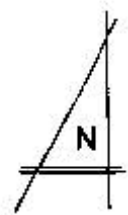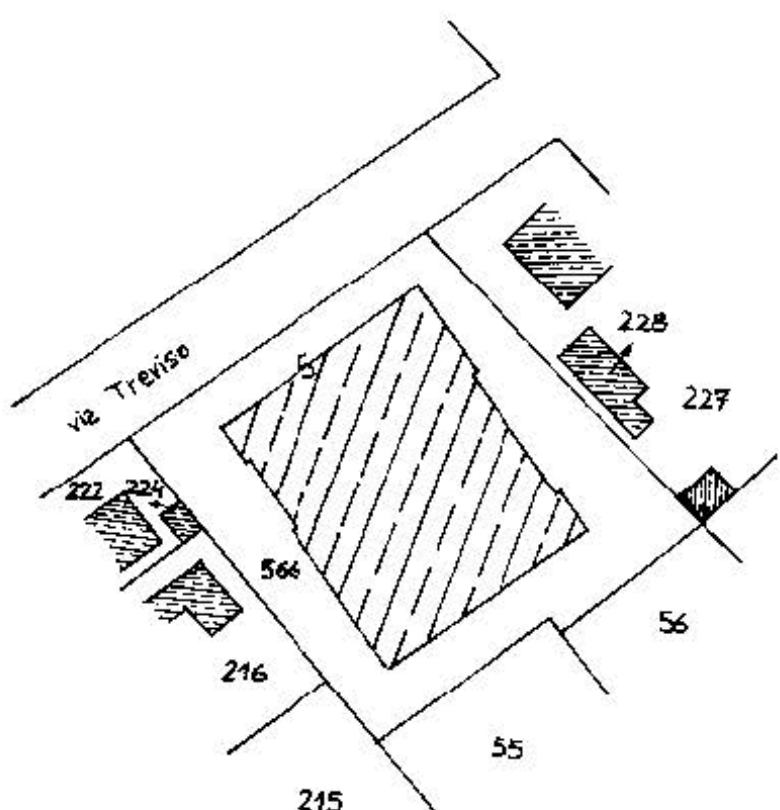

Riservato all'Ufficio Tecnico Erariale	L'operatore	IL TECNICO
Protocollo		20.06.2001
Sostituisce il presente mod. EP/1 prot.		
Annullato dal 01/09/2016 prot. n. T238069 - Richiedente: Telematico		
Totale schede: 8 - Formato di acquisizione: A4(210x297) - Formato stampa richiesto: A4(210x297) - Fattore di scala: 1000/210		

Catasto dei Fabbricati - Situazione al 01/09/2016 - Comune di LIGNANO SABBIA DORO (E584) - < Foglio: 45 - Particella: 566 - Elaborato planimetrico >

MOD. ARI/1
F. - Catasto - 432



MINISTERO DELLE FINANZE
DIPARTIMENTO DEL TERRITORIO

Mod. EP/2 CEU

Ufficio Tecnico Erariale di UDINE

ELABORATO PLANIMETRICO


Pag. n. 1 di 5

Comune	Sezione	Foglio	Numero	Tipo mappale n.	del
LIGNANO SABBIA DORO		45	566		

DIMOSTRAZIONE GRAFICA DEI SUBALTERNI ASSEGNATI

scala 1: 500

PIANO TERRA

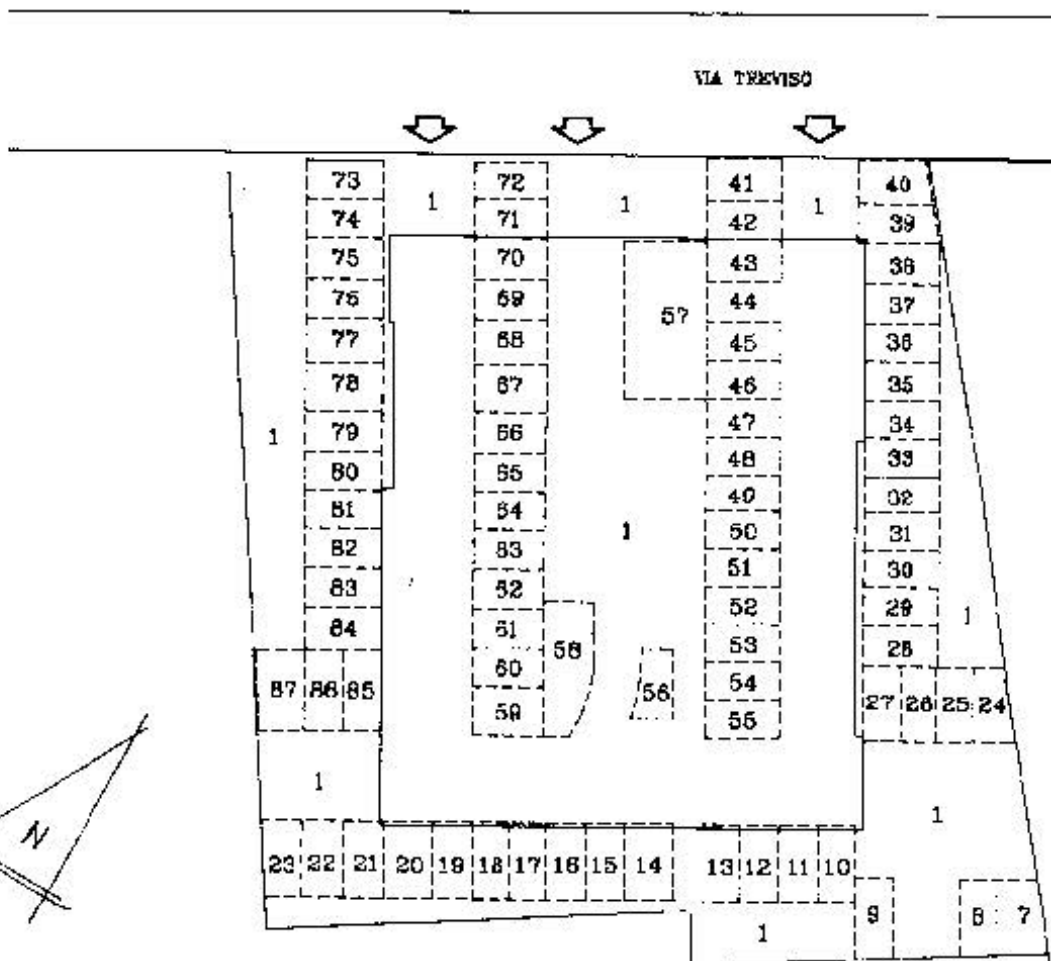

Reservato all'Ufficio Tecnico Erariale

L'operatore

Protocollo

Sostituisce il presente mod. EP/2 prot.

Data presentazione: 16/07/2001 - Data: 01/09/2016 - n. T238069 - Richiedente: Telematico

Totale schede: 8 - Formato di acquisizione: A4(210x297) - Formato stampa richiesto: A4(210x297) - Fattore di scala non utilizzabile

IL TECNICO
Bros 2001

Catasto dei Fabbricati - Situazione al 01/09/2016 - Comune di LIGNANO SABBIA DORO (E584) - < Foglio: 45 - Particella: 566 - Elaborato planimetrico >

REP. - Metodo Poligrafico e Zanca - Foto Aereo - PV



Ufficio Tecnico Erariale di UDINE

ELABORATO PLANIMETRICO



Pag. n. 2 di 5

Comune	Sezione	Foglio	Numero	Tipo mappa n.	del
LIGNANO SABBIAORO		45	566		

DIMOSTRAZIONE GRAFICA DEI SUBALTERNI ASSEGNATI

scala 1: 500

PIANO PRIMO

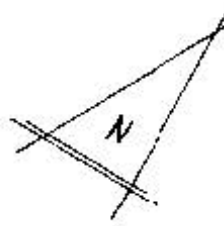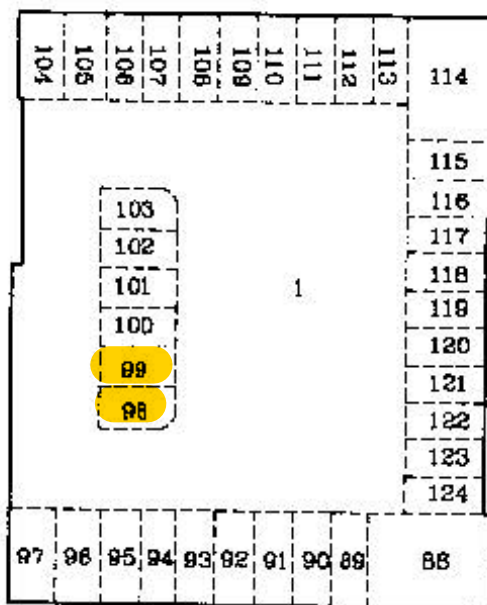


Riservato all'Ufficio Tecnico Erariale

L'operatore

Protocollo

Sostituisce il presente mod. EP/2 prot.

Annullo e sostituito dal mod. EP/2 prot.

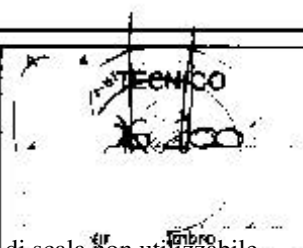

Catasto dei Fabbricati - Situazione al 01/09/2016 - Comune di LIGNANO SABBIAORO (E584) - < Foglio: 45 - Particella: 566 - Elaborato planimetrico >



Ufficio Tecnico Erariale di UDINE

ELABORATO PLANIMETRICO



Pag. n. 3 di 5

Comune	Sezione	Foglio	Numero	Tipo mappale n.	del
LIGNANO SABBIAURO		45	566		

DIMOSTRAZIONE GRAFICA DEI SUBALTERNI ASSEGNATI

scala 1: 500

PIANO SECONDO

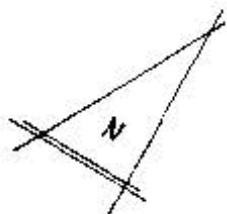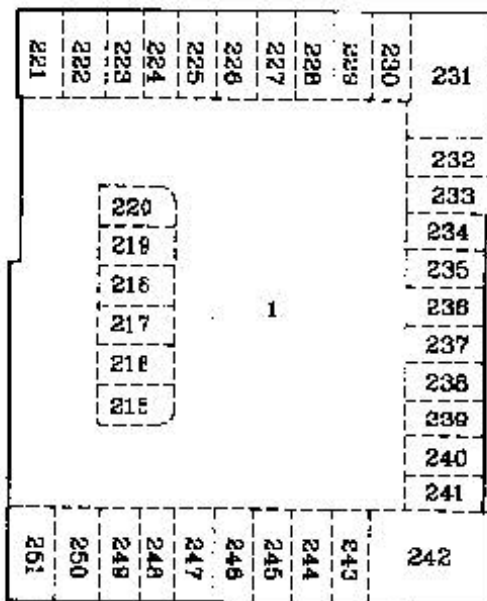

Riservato all'Ufficio Tecnico Erariale

L'operatore

IL TECNICO

Protocollo

Sostituisce il presente mod. EP/2 prot.

Autografo sostituito da mod. EP/2 prot. n. T238069 - Richiedente: Telematico

firma e timbro

Catasto dei Fabbricati - Situazione al 01/09/2016 - Comune di LIGNANO SABBIAURO (E584) - < Foglio: 45 - Particella: 566 - Elaborato planimetrico >



Ufficio Tecnico Erariale di UDINE

ELABORATO PLANIMETRICO



Pag. n. 4 di 5

Comune <u>LIGNANO SABBIAORO</u>	Sezione	Foglio <u>45</u>	Numero <u>566</u>	Tipo mappale n. —	del —
------------------------------------	---------	---------------------	----------------------	----------------------	----------

DIMOSTRAZIONE GRAFICA DEI SUBALTERNI ASSEGNATI

scala 1: 500

PIANO TERZO

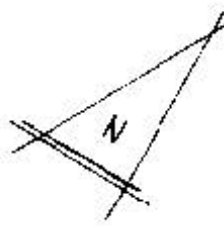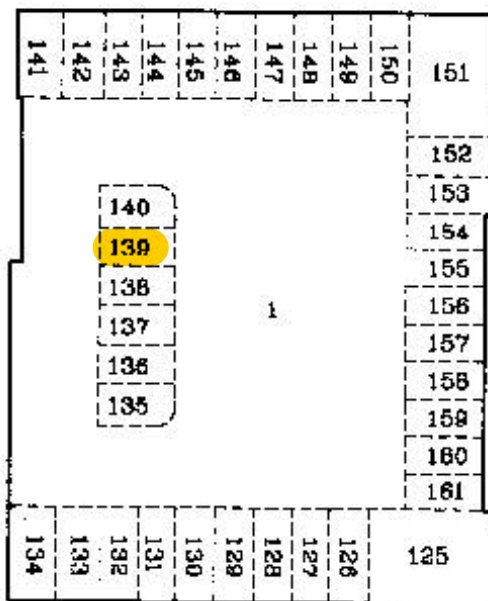

RISERVATO ALL'UFFICIO TECNICO ERARIALE

L'operatore



Protocollo

Sostituisci il presente mod. EP/2 prot.

Appulato e sostituito dal mod. EP/2 prot. 238069 - Richiedente: Telematico

Catasto dei Fabbricati - Situazione al 01/09/2016 - Comune di LIGNANO SABBIAORO (E584) - < Foglio: 45 - Particella: 566 - Elaborato planimetrico >



Ufficio Tecnico Erariale di UDINE

ELABORATO PLANIMETRICO


Pag. n. 5 di 5

Comune	Sezione	Foglio	Numero	Tipo mappale n.	del
LIGNANO SABBIAORO		45	566		

DIMOSTRAZIONE GRAFICA DEI SUBALTERNI ASSEGNATI

scala 1: 500

PIANO QUARTO

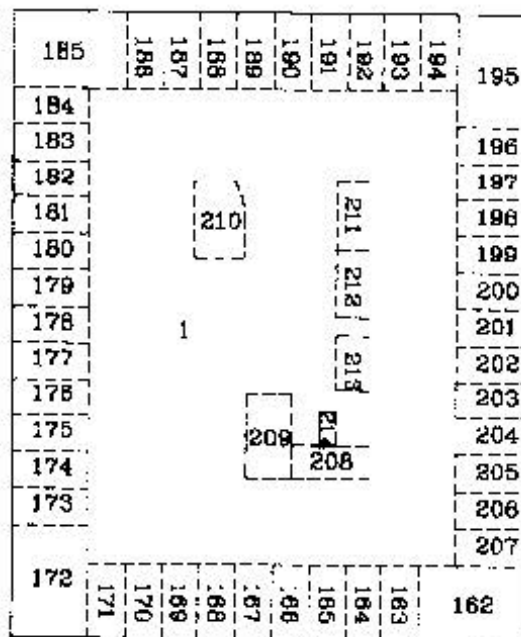

Catasto dei Fabbricati - Situazione al 01/09/2016 - Comune di LIGNANO SABBIAORO (E584) - < Foglio: 45 - Particella: 566 - Elaborato planimetrico >

Rome - Ufficio Regionale e Zonale del Catasto - PV

Riservato all'Ufficio Tecnico Erariale

L'operatore

Protocollo

Sostituisce il presente mod. EP/2 prot.

Applicato il 16/07/2001 - Data da 01/09/2016 n. T238069 - Richiedente: Telematico



MINISTERO DELLE FINANZE
DIPARTIMENTO DEL TERRITORIO

Ufficio Tecnico Erariale di UDINE

ELABORATO PLANIMETRICO

ELENCO DEI SUBALTERNI ASSEGNATI

Pag. n. 1 di 2

Comune		Sezione	Foglio	Numero	Tipo mappa n.		del	
LIGNANO SABBIA D'ORO			45	566	-		-	
Numero	Sub.	UBICAZIONE via: 566		N. civico	piano	scala	ini.	DESCRIZIONE
566	1	TREVISO		-	T-1 2-3-4			BENE NON CENSIBILE CORTE COMUNE A TORI / SUB.
566	4	TREVISO		-	2			UNITA' SOPPRESSE
566	215	TREVISO		21	2			POSTO AUTO
566	216	TREVISO		21	2			POSTO AUTO
566	217	TREVISO		21	2			POSTO AUTO
566	218	TREVISO		21	2			POSTO AUTO
566	219	TREVISO		21	2			POSTO AUTO
566	220	TREVISO		21	2			POSTO AUTO
566	221	TREVISO		21	2			POSTO AUTO
566	222	TREVISO		21	2			POSTO AUTO
566	223	TREVISO		21	2			POSTO AUTO
566	224	TREVISO		21	2			POSTO AUTO
566	225	TREVISO		21	2			POSTO AUTO
566	226	TREVISO		21	2			POSTO AUTO
566	227	TREVISO		21	2			POSTO AUTO
566	228	TREVISO		21	2			POSTO AUTO
566	229	TREVISO		21	2			POSTO AUTO
566	230	TREVISO		21	2			POSTO AUTO
566	231	TREVISO		21	2			POSTO AUTO
566	232	TREVISO		21	2			POSTO AUTO
566	233	TREVISO		21	2			POSTO AUTO
566	234	TREVISO		21	2			POSTO AUTO
566	235	TREVISO		21	2			POSTO AUTO
566	236	TREVISO		21	2			POSTO AUTO
566	237	TREVISO		21	2			POSTO AUTO
566	238	TREVISO		21	2			POSTO AUTO
566	239	TREVISO		21	2			POSTO AUTO
566	240	TREVISO		21	2			POSTO AUTO
566	241	TREVISO		21	2			POSTO AUTO

Riservato all'Ufficio Tecnico Erariale	L'operatore	
Protocollo		
Sostituisce il presente mod. EP/3 prot.		
Annullato e sostituito dal mod. EP/3 prot.		

Catasto dei Fabbricati - Situazione al 01/09/2016 - Comune di LIGNANO SABBIA D'ORO (E584) - Foglio: 45 - Particella: 566 - Elaborato planimetrico >

Ritira: ufficio Foglio 45 e Teca del Catasto - CA

MODULARIO
P. Catasto - 433



MINISTERO DELLE FINANZE
DIPARTIMENTO DEL TERRITORIO

Mod. EP/3 CEU

Ufficio Tecnico Erariale di UDINE

ELABORATO PLANIMETRICO

EL.FNCO DEI SUBALTERNI ASSEGNATI

Pag. n. 2 di 2

Comune		Sezione	Foglio	Numero	Tipo mappale n. del		
LIGNANO SABBIAURO			45	566	- -		
Numero	Sub.	UB CAZIONE via/ pianta	N. civico	PIENO	SCALE	INT.	DESCRIZIONE
566	242	TREVISO	21	2			POSTO AUTO
566	243	TREVISO	21	2			POSTO AUTO
566	244	TREVISO	21	2			POSTO AUTO
566	245	TREVISO	21	2			POSTO AUTO
566	246	TREVISO	21	2			POSTO AUTO
566	247	TREVISO	21	2			POSTO AUTO
566	248	TREVISO	21	2			POSTO AUTO
566	249	TREVISO	21	2			POSTO AUTO
566	250	TREVISO	21	2			POSTO AUTO
566	251	TREVISO	21	2			POSTO AUTO

Riservato all'Ufficio Tecnico Erariale

L'operatore

Protocollo


Catasto dei Fabbricati - Situazione al 01/09/2016 - Comune di LIGNANO SABBIAURO (E584) - Foglio: 45 - Particella: 566 - Elaborato planimetrico >



Planimetria di u.i.u. in Comune di FONTANAFREDDA..... via L. DA VINCI..... civ. 50

DITTA :

PIANO TERRA H.3.00

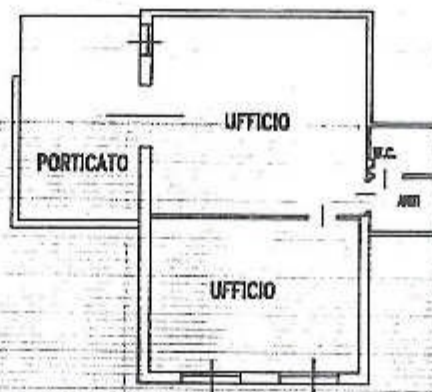

ORIENTAMENTO



SCALA DI 1:

Dichiarazione di N.C.
Denuncia di variazione



Compilata dal GEOMETRA

RISERVATO ALL'UFFICIO

Identificativi catastali
F. 3.9
n. 6.3.4 sub. 6.3

Iscritto all'albo de GEOMETRI
della provincia di PORDENONE n. 5.7.9
data Firma

EPZ

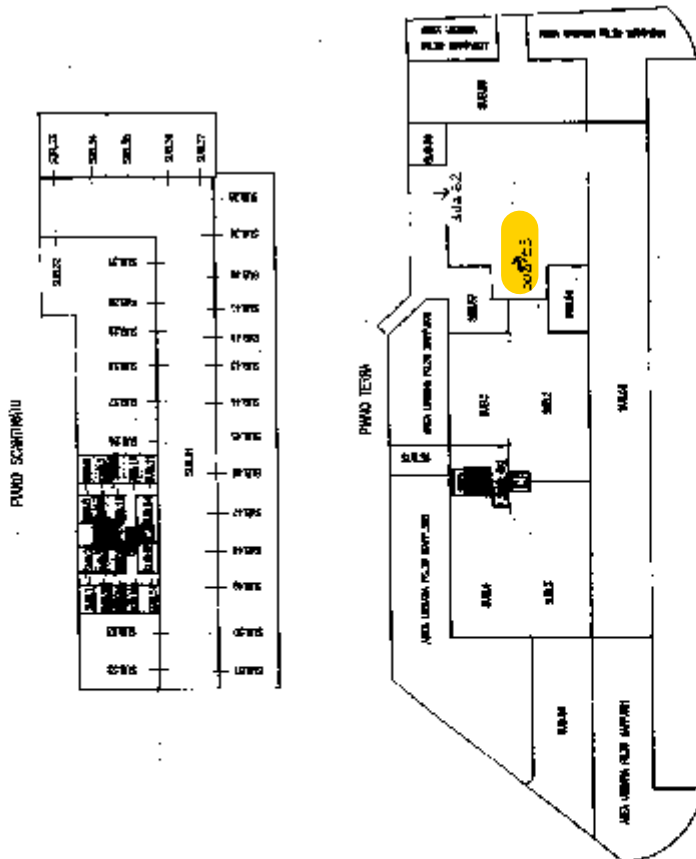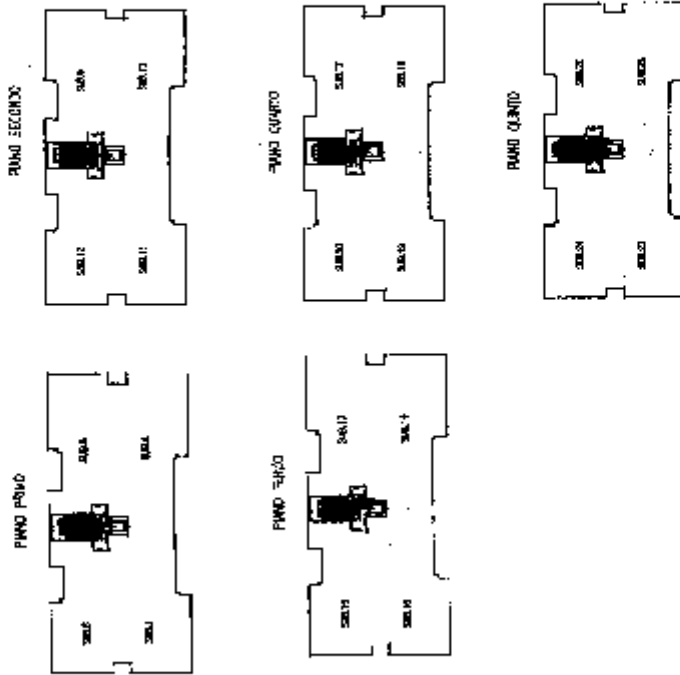

Ultima planimetria in atti

MODULARIO
F. - Catasto - 432



MINISTERO DELLE FINANZE
DIPARTIMENTO DEL TERRITORIO

Ufficio Tecnico Erariale di FONTANAFREDDA


ELABORATO PLANIMETRICO

Pag. n. 1, di

Comune	Sezione	Foglio	Numero	tipo mappa n.	col
<u>FONTANAFREDDA</u>		<u>39</u>	<u>634</u>	<u>2082</u>	<u>96</u>

DIMOSTRAZIONE GRAFICA DEI SUBALTERNI ASSEGNATI

scala 1: **00**

 


Riservato all'Ufficio Tecnico Erariale

L'operatore

Protocollo

Sostituisce il presente mod. EP/2 prot.

Annulato e sostituito da mod. EP/2 prot.

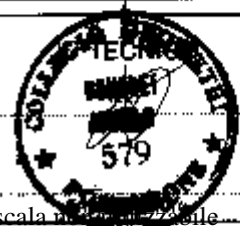

Catasto dei Fabbricati - Situazione al 28/09/2016 - Comune di FONTANAFREDDA (D670) - < Foglio: 39 - Particella: 634 - Elaborato planimetrico >



Ufficio Tecnico Erariale di PORDENONE

ELABORATO PLANIMETRICO

ELCENCO DEI SUBALTERNI ASSEGNATI

Pag. n. 1 di

Comune		Sezione	Foglio	Numero	Tipo mappale n. del		
<u>FONTANAFREDDA</u>			<u>39</u>	<u>634</u>	<u>2082</u>	<u>96</u>	
Numero	Sub.	UBICAZIONE via/piazza	N. civico	piano	scala	int.	DESCRIZIONE
<u>634</u>	<u>1</u>	<u>L. DA VINCI</u>		<u>I-S</u>			<u>APPARTAMENTO</u>
<u>"</u>	<u>2</u>	<u>"</u>		<u>I-S</u>			<u>"</u>
<u>"</u>	<u>3</u>	<u>"</u>		<u>I-S</u>			<u>"</u>
<u>"</u>	<u>4</u>	<u>"</u>		<u>I-S</u>			<u>"</u>
<u>"</u>	<u>5</u>	<u>"</u>		<u>I-S</u>			<u>"</u>
<u>"</u>	<u>6</u>	<u>"</u>		<u>I-S</u>			<u>"</u>
<u>"</u>	<u>7</u>	<u>"</u>		<u>I-S</u>			<u>"</u>
<u>"</u>	<u>8</u>	<u>"</u>		<u>I-S</u>			<u>"</u>
<u>"</u>	<u>9</u>	<u>"</u>		<u>II-S</u>			<u>"</u>
<u>"</u>	<u>10</u>	<u>"</u>		<u>I-S</u>			<u>"</u>
<u>"</u>	<u>11</u>	<u>"</u>		<u>I-S</u>			<u>"</u>
<u>"</u>	<u>12</u>	<u>"</u>		<u>II-S</u>			<u>"</u>
<u>"</u>	<u>13</u>	<u>"</u>		<u>III</u>			<u>"</u>
<u>"</u>	<u>14</u>	<u>"</u>		<u>III-S</u>			<u>"</u>
<u>"</u>	<u>15</u>	<u>"</u>		<u>III</u>			<u>"</u>
<u>"</u>	<u>16</u>	<u>"</u>		<u>III</u>			<u>"</u>
<u>"</u>	<u>17</u>	<u>"</u>		<u>IV</u>			<u>"</u>
<u>"</u>	<u>18</u>	<u>"</u>		<u>IV-S</u>			<u>"</u>
<u>"</u>	<u>19</u>	<u>"</u>		<u>IV</u>			<u>"</u>
<u>"</u>	<u>20</u>	<u>"</u>		<u>IV-S</u>			<u>"</u>
<u>"</u>	<u>21</u>	<u>"</u>		<u>V-S</u>			<u>"</u>
<u>"</u>	<u>22</u>	<u>"</u>		<u>V</u>			<u>"</u>
<u>"</u>	<u>23</u>	<u>"</u>		<u>V</u>			<u>"</u>
<u>"</u>	<u>24</u>	<u>"</u>		<u>V</u>			<u>"</u>
<u>"</u>	<u>25</u>	<u>"</u>		<u>I</u>			<u>SOPPRESSO</u>
<u>"</u>	<u>26</u>	<u>"</u>		<u>S</u>			<u>GARAGE</u>
<u>"</u>	<u>27</u>	<u>"</u>		<u>S</u>			<u>"</u>
<u>"</u>	<u>28</u>	<u>"</u>		<u>S</u>			<u>"</u>
<u>"</u>	<u>29</u>	<u>"</u>		<u>S</u>			<u>"</u>

RISERVATO all'Ufficio Tecnico Erariale

L'operatore

Protocollo

Ultima planimetria in sede il presente mod. EP/3 prot.

Data presentazione: 12/03/1998 - Data: 28/09/2016 - n. T149823 - Richiedente: Telematico

Totale schede: 5 - Formato di acquisizione: A4(210x297) - Formato stampa richiesto: A4(210x297) - Fattore di scala non richiesto



Catasto dei Fabbricati - Situazione al 28/09/2016 - Comune di FONTANAFREDDA (D670) - < Foglio: 39 - Particella: 634 - Elaborato planimetrico >



**MINISTERO DELLE FINANZE
DIPARTIMENTO DEL TERRITORIO**

Ufficio Tecnico Erariale di ... PORDENONE

ELABORATO PLANIMETRICO

ELENCO DEI SUBALTERNI ASSEGNATI

Pag. n. 2 di

Comune		Sezione	Foglio	Numero	Tipo mappa n.			del
<u>FONTANAFREDDA</u>			<u>39</u>	<u>634</u>	<u>2802</u>			<u>96</u>
Numero	Sub	UBICAZIONE via- piazza		N. civico	piano	scala	int.	DESCRIZIONE
<u>634</u>	<u>30</u>	<u>L. DA VINCI</u>			<u>5</u>			<u>GARAGE</u>
"	<u>31</u>	"			<u>5</u>			"
"	<u>32</u>	"			<u>5</u>			"
"	<u>33</u>	"			<u>5</u>			"
"	<u>34</u>	"			<u>5</u>			"
"	<u>35</u>	"			<u>5</u>			"
"	<u>36</u>	"			<u>5</u>			"
"	<u>37</u>	"			<u>5</u>			"
"	<u>38</u>	"			<u>5</u>			"
"	<u>39</u>	"			<u>5</u>			"
"	<u>40</u>	"			<u>5</u>			"
"	<u>41</u>	"			<u>5</u>			"
"	<u>42</u>	"			<u>5</u>			"
"	<u>43</u>	"			<u>5</u>			"
"	<u>44</u>	"			<u>5</u>			"
"	<u>45</u>	"			<u>5</u>			"
"	<u>46</u>	"			<u>5</u>			"
"	<u>47</u>	"			<u>5</u>			"
"	<u>48</u>	"			<u>5</u>			"
"	<u>49</u>	"			<u>5</u>			"
"	<u>50</u>	"			<u>5</u>			"
"	<u>51</u>	"			<u>5</u>			"
"	<u>52</u>	"			<u>5</u>			"
"	<u>53</u>	"			<u>5</u>			"
"	<u>54</u>	"			<u>5</u>			<u>V MOTORE B COMUNE</u>
"	<u>55</u>	"			<u>5</u>			<u>COMI. ENEL B COMUNE</u>

Riservato all'Ufficio Tecnico Erariale	L'operatore	
Protocollo	
Ultima planimetria in atti Sostituisce il precedente mod. EP/3 prot.		
Data presentazione:12/03/1998 - Data: 28/09/2016 - n. T149823 - Richiedente: Telematico Totale che non è stato fornito dal mod. EP/3 (210x297) - Formato stampa richiesto: A4(210x297) - Fattore di scala non utilizzabile		

Catasto dei Fabbricati - Situazione al 28/09/2016 - Comune di FONTANAFREDDA (D670) - < Foglio: 39 - Particella: 634 - Elaborato planimetrico >

Ultima planimetria in atti

MODULARIO
F. - Catasto - 433



MINISTERO DELLE FINANZE
DIPARTIMENTO DEL TERRITORIO

Mod. EP/3 CEU

Ufficio Tecnico Erariale di PORDENONE

ELABORATO PLANIMETRICO

Pag. n. 3 di

ELENCO DEI SUBALTERNI ASSEGNATI

Comune		Sezione	Foglio	Numero	Tipo mappale n.		del	
<u>FONTANAFREDDA</u>			<u>39</u>	<u>634</u>	<u>2882</u>		<u>96</u>	
Numero	Sub.	UBICAZIONE via/plazza		N. civico	plano	scale	int.	DESCRIZIONE
<u>634</u>	<u>56</u>	<u>L. DA VINCI</u>			<u>T</u>			<u>CORTE COMUNE TUTTI I SUB</u>
<u>"</u>	<u>57</u>	<u>"</u>			<u>T</u>			<u>CORTE COMUNE AL SUB 62-63</u>
<u>"</u>	<u>58</u>	<u>"</u>			<u>T</u>			<u>LASTRICO SOLARE</u>
<u>"</u>	<u>59</u>	<u>"</u>			<u>T</u>			<u>LASTRICO SOLARE</u>
<u>"</u>	<u>60</u>	<u>"</u>			<u>S-V</u>			<u>V SCALA - V ASCENSORE B. COME</u>
<u>"</u>	<u>61</u>	<u>"</u>			<u>S-T</u>			<u>RAMPA GARAGES E AREA</u> <u>DI MANOVRA BENE COMUNE NON</u> <u>CENSIBILE</u>
<u>"</u>	<u>62</u>	<u>VIALE EUROPA UNIA</u>		<u>M</u>	<u>T</u>			<u>UFFICIO</u>
<u>"</u>	<u>63</u>	<u>L. DA VINCI</u>		<u>50</u>	<u>T</u>			<u>UFFICIO</u>

Riservato all'Ufficio Tecnico Erariale

L'operatore

Protocollo
Sostituisce il presente mod. EP/3 prot.



Catasto dei Fabbricati - Situazione al 28/09/2016 - Comune di FONTANAFREDDA (D670) - < Foglio: 39 - Particella: 634 - Elaborato planimetrico >

font - bibio - redigrico e Teca della Stato - PV

**Agenzia del Territorio
CATASTO FABBRICATI
Ufficio Provinciale di
Pordenone**

Dichiarazione protocollo n. _____ del _____ Planimetria di u.i.u. in Comune di San Quirino Via Monte Grappa _____ civ. SNC _____	
Identificativi Catastali: Sezione: Foglio: 32 Particella: 1391 Subalterno: 22	Compilata da: Cattaruzza Fabrizio Iscritto all'albo: Geometri. Prov. Pordenone _____ N. 816

Scheda n. 1 Scala 1:200



PIANTA PIANO INTERRATO



Dichiarazione protocollo n. _____ del _____
Planimetria di u.i.u. in Comune di San Quirino
Via Monte Grappa civ. SNC

Identificativi Catastali:

Sezione:
Foglio: 32
Particella: 1391
Subalterno: 23

Compilata da:
Cattaruzza Fabrizio

Iscritto all'albo:
Geometri

Prov. Pordenone

N. 816

n. 1 Scala 1:200



PIANTA PIANO INTERRATO

