




Comune: (PN) CORDENONS
Foglio: 14
Scala originale: 1:2000
Dimensione cornice: 534.000 x 378.000 metri Protocollo pratica T3288/2022
14-Jan-2022 7:14:45


Agenzia del Territorio
CATASTO FABBRICATI
Ufficio Provinciale di
Pordenone

ELABORATO PLANIMETRICO	
Compilato da:	
Iscritto all'albo: Geometri	
Prov. Pordenone	N. 813


Comune di Cordenons	Protocollo n. PN0108192 del 15/09/2005
Sezione: Foglio: 14 Particella: 724	Tipo Mappale n. 75559 del 20/06/2005
Dimostrazione grafica dei subalterni	Scala 1 : 500

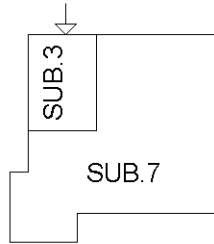

PIANTA PIANO INTERRATO

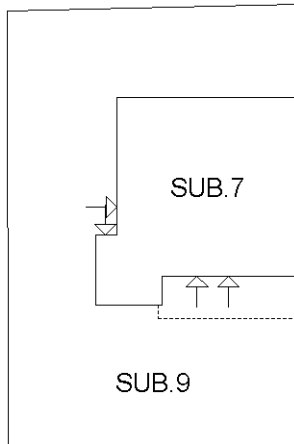

PIANTA PIANO TERRA

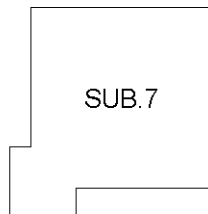

PIANTA PIANO PRIMO



Ultima planimetria in atti

MODULARIO
F. rig. rend. 497






MINISTERO DELLE FINANZE
DIREZIONE GENERALE DEL CATASTO E DEI SISTEMI
CATASTO EDILIZIO URBANO (RDL 13-4-1939, n. 652)

MOD. BN (CEL)


LIRE
250

Planimetria di u.i.u. in Comune di **CORDENONS** ... via **MONTE CANIN** ... civ. **2/1** ...


DATI:

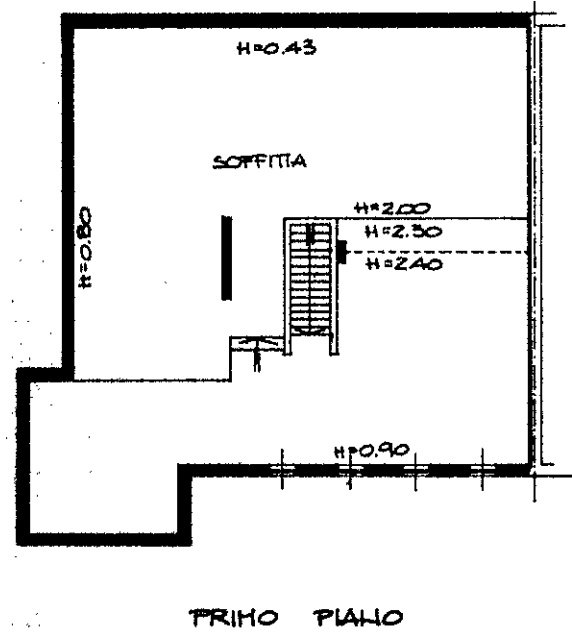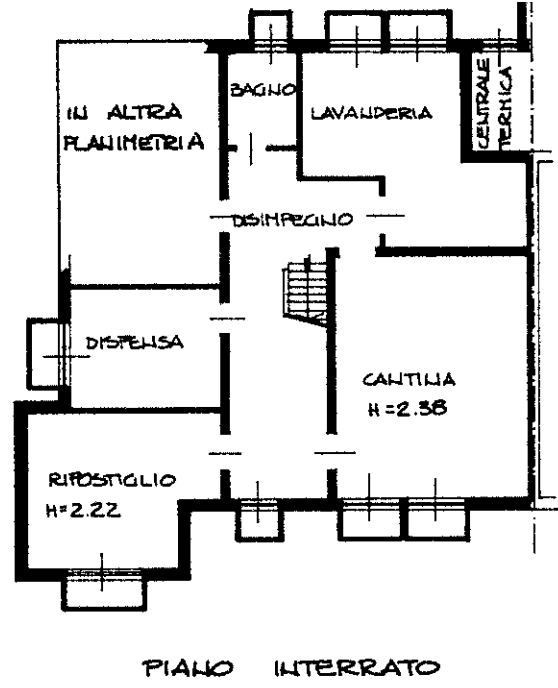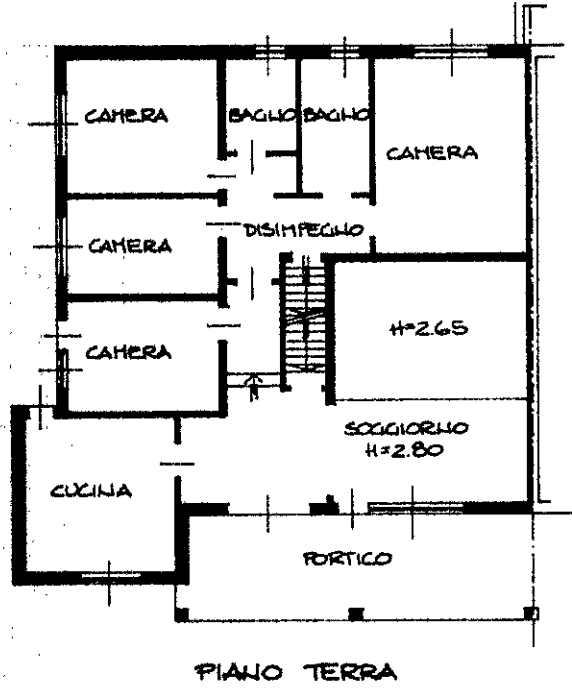

ESTRATTO MAPPA
COMUNE DI CORDENONS
FOG. 14 N° 724
SCALA 1:2000

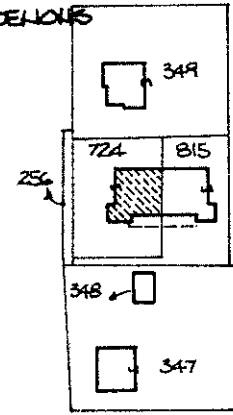

ORIENTAMENTO

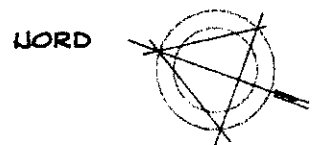

SCALA DI 1:200

Dichiarazione di N.C.
Denuncia di variazione

Compiata dal **GEOMETRA**
Iscritto all'albo dei **GEOMETRI**
della provincia di **TORONTO** n. **584**
data **30.03.92** Firma *[Signature]*

RISERVATO ALL'UFFICIO
1661

Identificativi catastali
F. **14**
n. **724** sub. **7**

MODULARIO
F. tip. rend. 487




MINISTERO DELLE FINANZE
DIREZIONE GENERALE DEL CATASTO E DEI SS TT EE
CATASTO EDILIZIO URBANO (RDL 13-4-1939, n. 652)

MOD. 8N (CEU)

LIRE
250


Planimetria di u.i.u. in Comune di **CORDEONIS** via **MONTE CANIN** CIV. **2/1**

DITTA

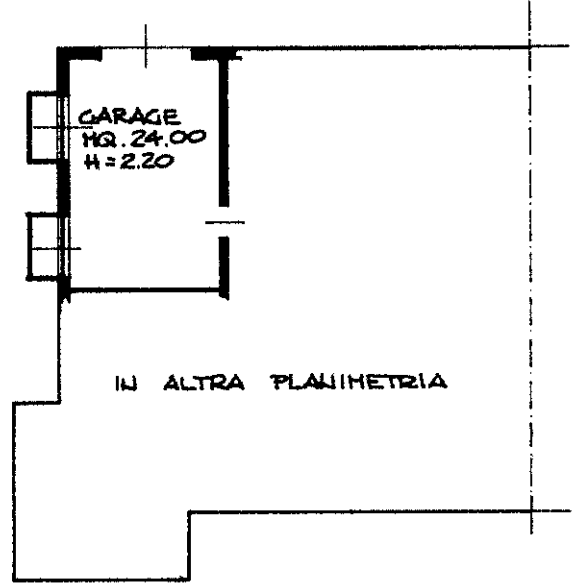


PIANO INTERRATO

ESTRATTO MAPPA
COMUNE DI CORDEONIS
FOGLIO 14 N°724
SCALA 1:2000

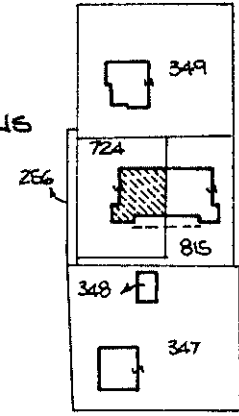

ORIENTAMENTO

NORD

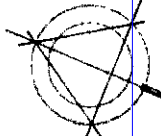

SCALA DI 1:2000

Catasto dei Fabbricati - Situazione al 14/01/2022 - Comune di CORDEONIS(C991) - < Foglio 14 - Particella 724 - Subalterno 3>
mapa 01
VIA MONTE CANIN n. 2/1 Piano S1

Ultima planimetria in atti
 Dichiarazione di N.C.
 Denuncia di variazione
Data presentazione: 08/04/1992 - Data: 14/01/2022
Totale schede identificative catastali: A4 (290229) Formato stampa richiesto
F. **14**
n. **274** sub. **3**

Compilata dal **GEOMETRA**
- n. - c.e. ente:
GEOMETRI
della provincia di **CORDEONIS**
data **30.03.92** Firma

RISERVATO ALL'UFFICIO

1662