


ELABORATO PLANIMETRICO	
Compilato da: Campagna Angelo	
Iscritto all'albo: Geometri	
Prov. Venezia	N. 1027



Agenzia del Territorio
CATASTO FABBRICATI
Ufficio Provinciale di
Venezia

Comune di Santo Stino Di Livenza	Protocollo n. VE0192679 del 20/09/2005
Sezione: Foglio: 3 Particella: 52	Tipo Mappale n. 160875 del 18/07/2005
Dimostrazione grafica dei subalterni	Scala 1 : 500

PIANO TERRA

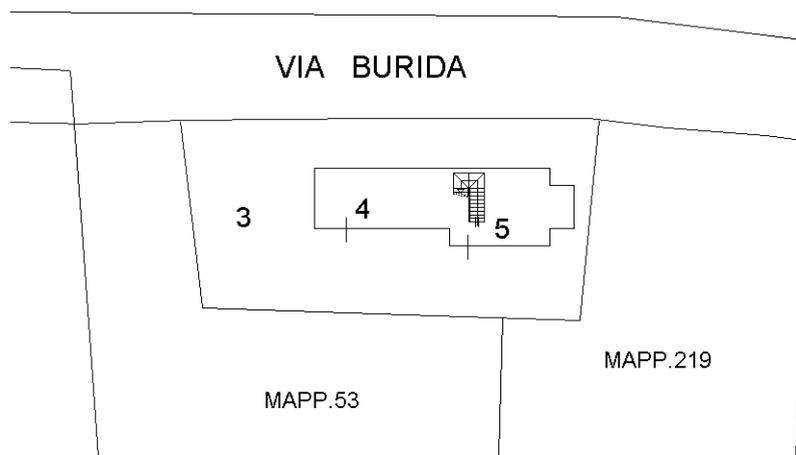

PIANO PRIMO

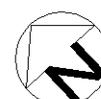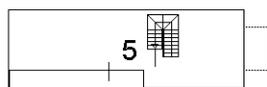

Catasto dei Fabbricati - Situazione al 19/10/2021 - Comune di SAN STINO DI LIVENZA (I373) - < Foglio: 3 - Particella: 52 - Elaborato planimetrico >

Ultima planimetria in atti



N=-22600

E=0

1 Particella: 52

19-Ott-2021 11:0:38
 Prot. n. T101267/2021
 Scala originale: 1:2000
 Dimensione cornice: 534.000 x 378.000 metri
 Comune: SAN STINO DI LIVENZA
 Foglio: 3

**Agenzia del Territorio
CATASTO FABBRICATI
Ufficio Provinciale di
Venezia**

Dichiarazione protocollo n. VE0192679 del 20/09/2005

Planimetria di u.i.u. in Comune di Santo Stino Di Livenza

Via Burida

civ. 5

Identificativi Catastali:

Sezione:

Foglio: 3

Particella: 52

Subalterno: 4

Compilata da: _

Iscritto all'albo:
Geometri

Prov. Venezia


N. 1027

Scheda n. 1

Scala 1:200



PIANTA PIANO TERRA H.= 2.70

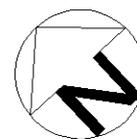

Catasto dei Fabbricati - Situazione al 22/11/2021 - Comune di SAN STINO DI LIVENZA (1375) - < Foglio: 3 - Particella: 52 - Subalterno: 4 >
VIA BURIDA n. 5 piano: T;

Ultima planimetria in atti

**Agenzia del Territorio
CATASTO FABBRICATI
Ufficio Provinciale di
Venezia**



Dichiarazione protocollo n. VE0192679 del 20/09/2005
Planimetria di u.i.u. in Comune di Santo Stino Di Livenza
Via Burida civ. 5

Identificativi Catastali:
Sezione:
Foglio: 3
Particella: 52
Subalterno: 5


Compilata da:
Campagna Angelo
Iscritto all'albo:
Geometri
Prov. Venezia N. 1027

Scheda n. 1 Scala 1:200

PIANTA PIANO TERRA H.= 2.70

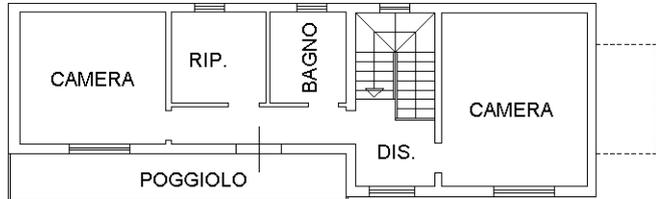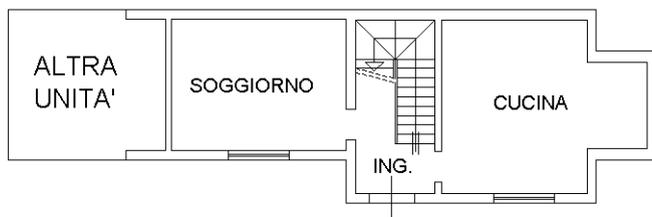

PIANTA PIANO PRIMO H.= 2.70

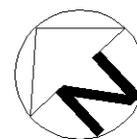

Catasto dei Fabbricati - Situazione al 22/11/2021 - Comune di SAN STINO DI LIVENZA (1375) - < Foglio: 3 - Particella: 52 - Subalterno: 5 >
VIA BURIDA n. 5 piano: T-1;