

Agenzia delle Entrate
CATASTO FABBRICATI
Ufficio provinciale di
Milano


Dichiarazione protocollo n. MI0122096 del 20/03/2018
Planimetria di u.i.u. in Comune di Limbiate
Via Monza

civ. 75

Identificativi Catastali:
Sezione: 15
Foglio: 53
Particella: 53
Subalterno: 708

Compilata da:
Marchitelli Vito
Iscritto all'albo:
Architetti
Prov. Monza E Brianza N. 522

Scheda n. 117
Scala 1: 500

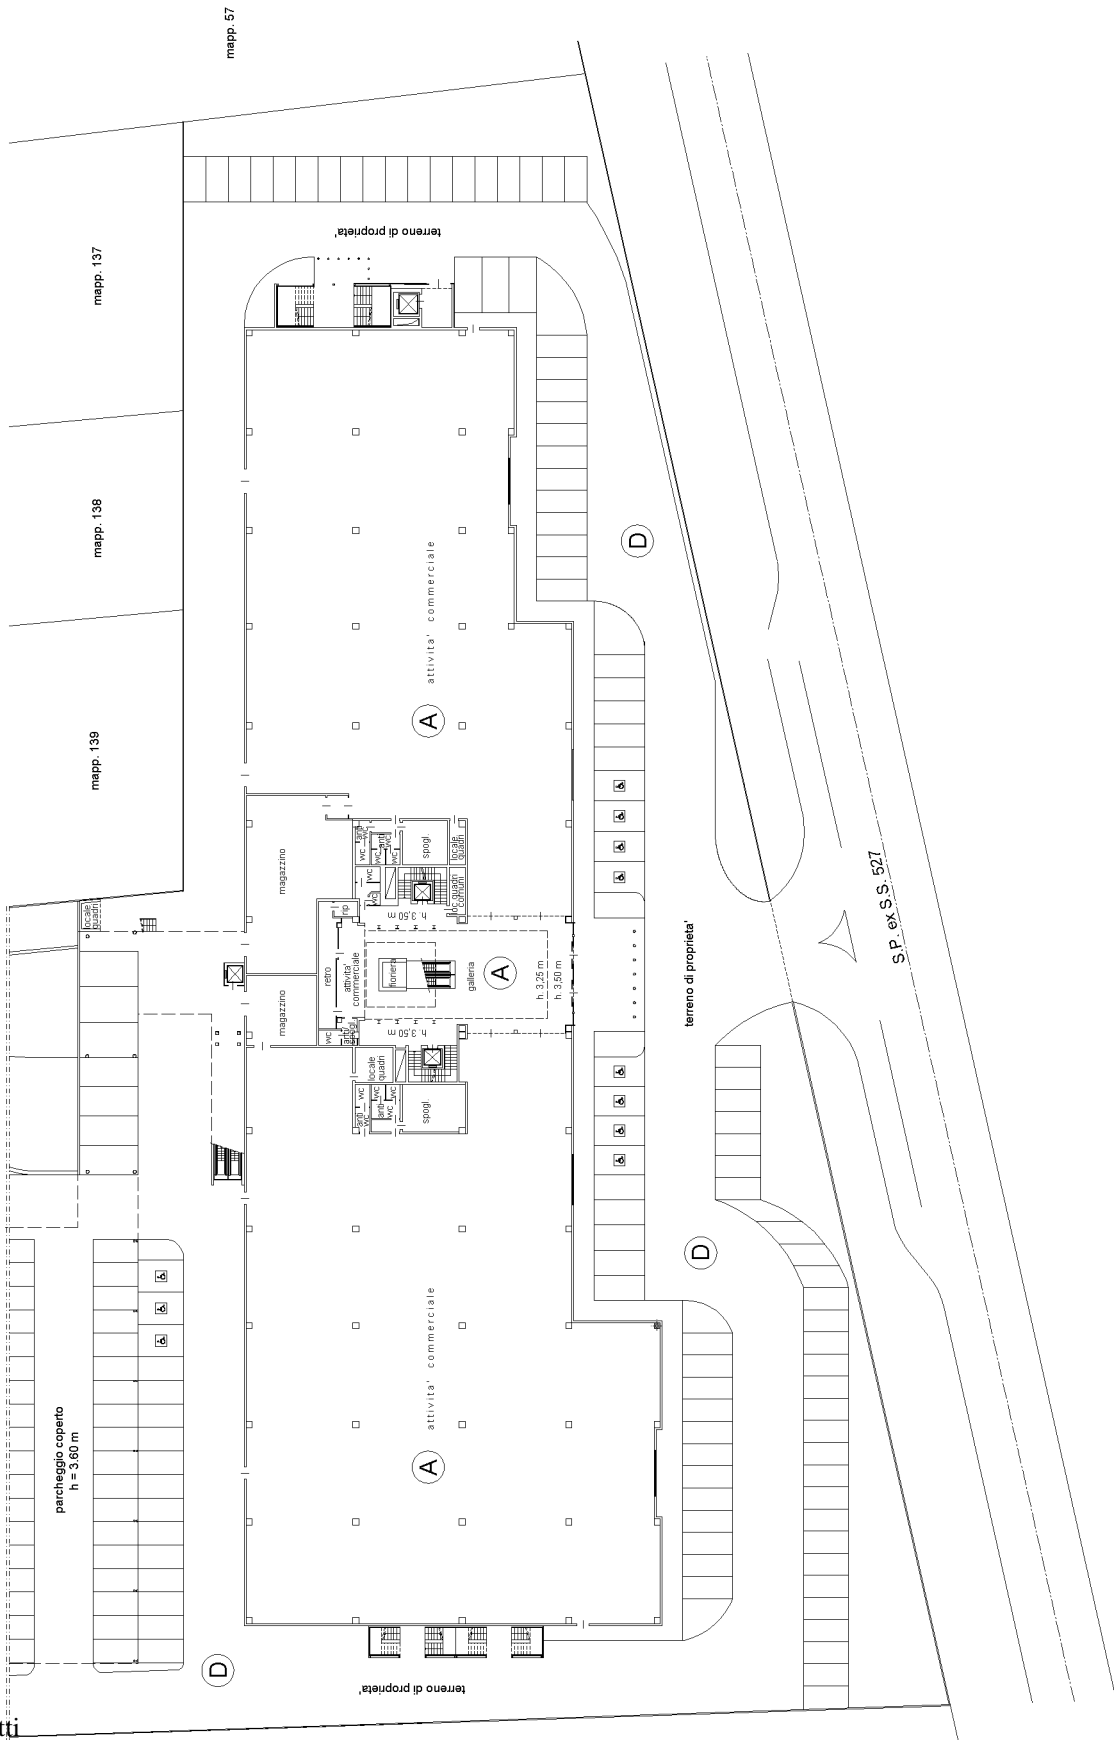

PIANTA PIANO TERRA H. 4,00 m



Ultima planimetria in atti

Agencia delle Entrate
CATASTO FABBRICATI
Ufficio provinciale di
Milano

Dichiarazione protocollo n. MI0122096 del 20/03/2018
Planimetria di u.i.u. in Comune di Limbiate
Via Monza


civ. 75

Identificativi Catastali:
Sezione:
Foglio: 15
Particella: 53
Subalterno: 708

Compilata da:
Marchitelli Vito
Iscritto all'albo:
Architetti
Prov. Monza E Brianza N. 522

Scheda n. 202 Scala 1: 500

Ultima planimetria in atti

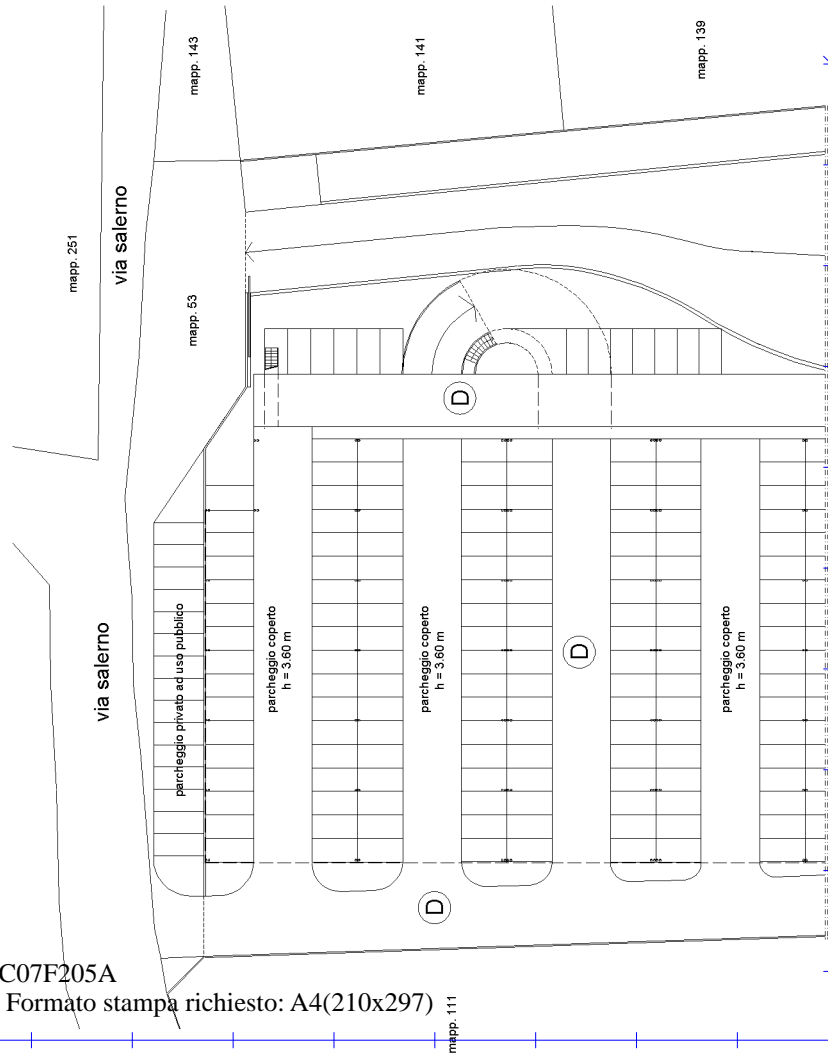

PIANTA PIANO TERRA

Agenzia delle Entrate
CATASTO FABBRICATI
Ufficio provinciale di
Milano


Dichiarazione protocollo n. MI0122096 del 20/03/2018
Planimetria di u.i.u. in Comune di Limbiate
Via Monza

civ. 75

Identificativi Catastali:
Sezione: 15
Foglio: 53
Particella: 53
Subalterno: 708

Compilata da:
Marchitelli Vito
Iscritto all'albo:
Architetti
Prov. Monza E Brianza N. 522

Scheda n. 3
Scala 1: 500

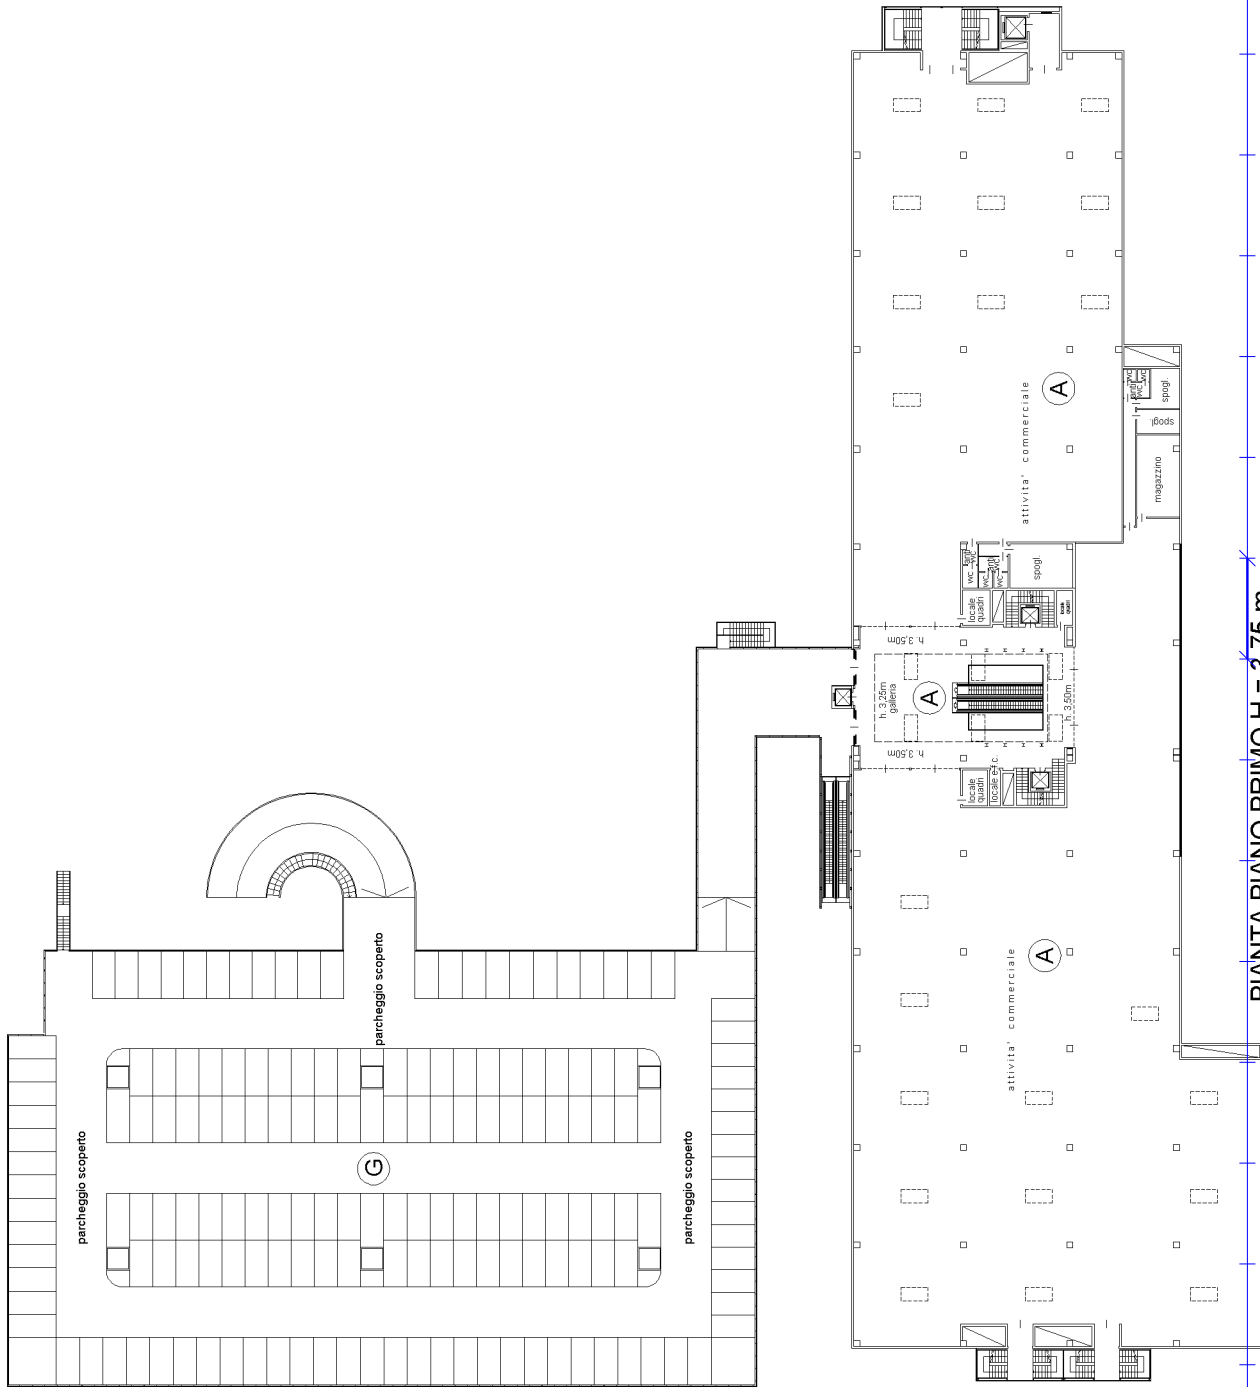

PIANTA PIANO PRIMO H = 3,175 m

Agenzia delle Entrate
CATASTO FABBRICATI
Ufficio provinciale di
Milano

Dichiarazione protocollo n. MI0122096 del 20/03/2018
Planimetria di u.i.u. in Comune di Limbiate
Via Monza
civ. 75

Identificativi Catastali:
Sezione:
Foglio: 15
Particella: 53
Subalterno: 708


Compilata da:
Marchitelli Vito
Iscritto all'albo:
Architetti
Prov. Monza E Brianza N. 522

Scheda n. 4
Scala 1: 500


Ultima planimetria in atti

Data: 02/12/2020 - n. T270301 - Richiedente: CLMFBA57C07F205A

Totale schede: 5 Formato di acquisizione: A3(297x420) - Formato stampa richiesto: A4(210x297)

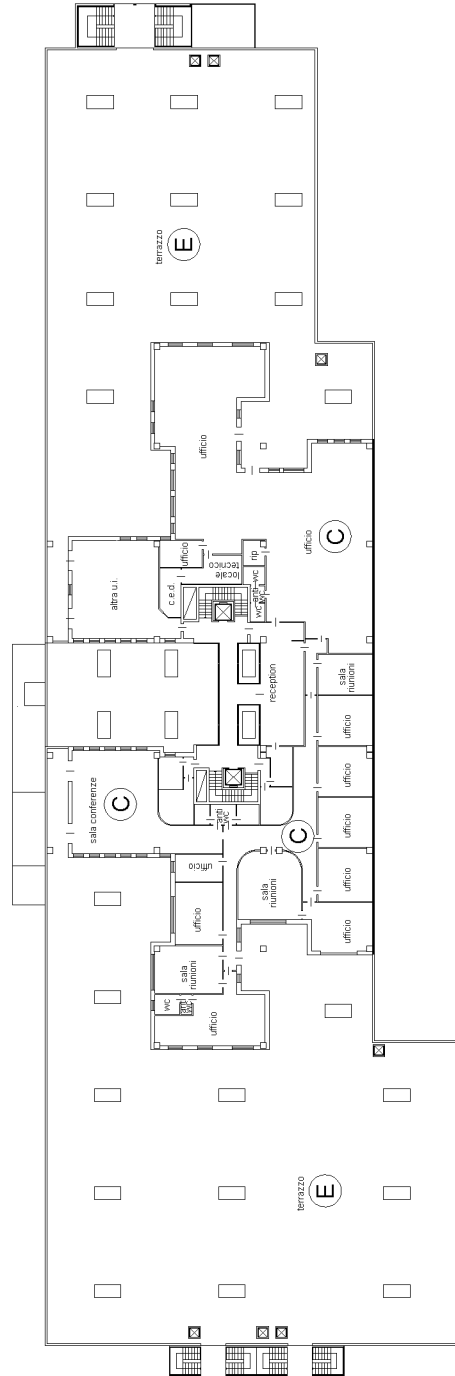

PIANTA PIANO SECONDO H = 3,75 m

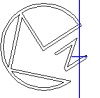

Agenzia delle Entrate
CATASTO FABBRICATI
Ufficio provinciale di
Milano


Dichiarazione protocollo n. MI0122096 del 20/03/2018
Planimetria di u.i.u. in Comune di Limbiate
Via Monza

civ. 75

Identificativi Catastali:
Sezione: 15
Particella: 53
Subalterno: 708

Compilata da:
Marchitelli Vito
Iscritto all'albo:
Architetti
Prov. Monza E Brianza N. 522

Scheda n. 500 Scala 1: 500

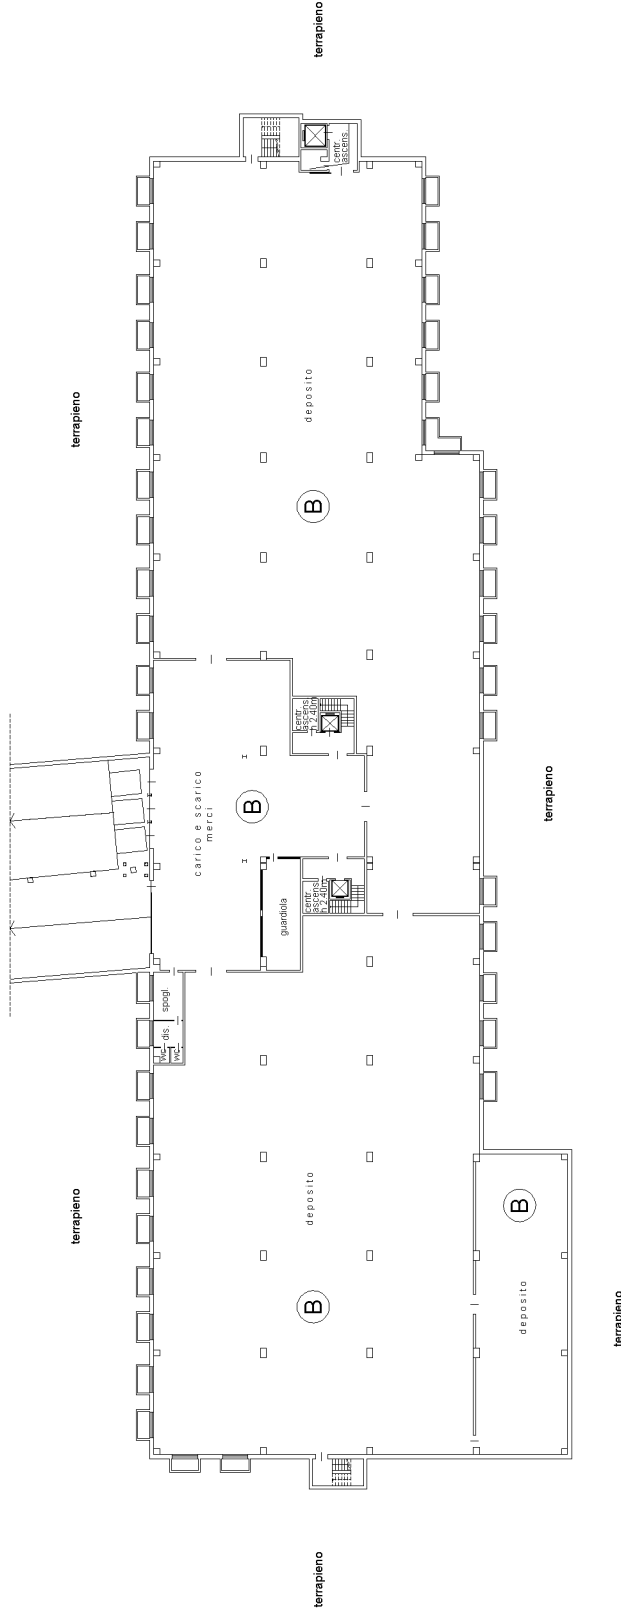

PIANTA PIANO INTERRATO H. 5,85 m