

**Agenzia del Territorio
CATASTO FABBRICATI
Ufficio Provinciale di
Milano**

Dichiarazione protocollo n. MI0377609 del 24/04/2007

Planimetria di u.i.u. in Comune di Limbiate

Via Monza

civ. 75

Identificativi Catastali:

Sezione:
Foglio: 15
Particella: 53
Subalterno: 705


Compilata da:
Marchitelli Vito
Iscritto all'albo:
Architetti

Prov. Milano


N. 5471

Scheda n. 1

Scala 1:200

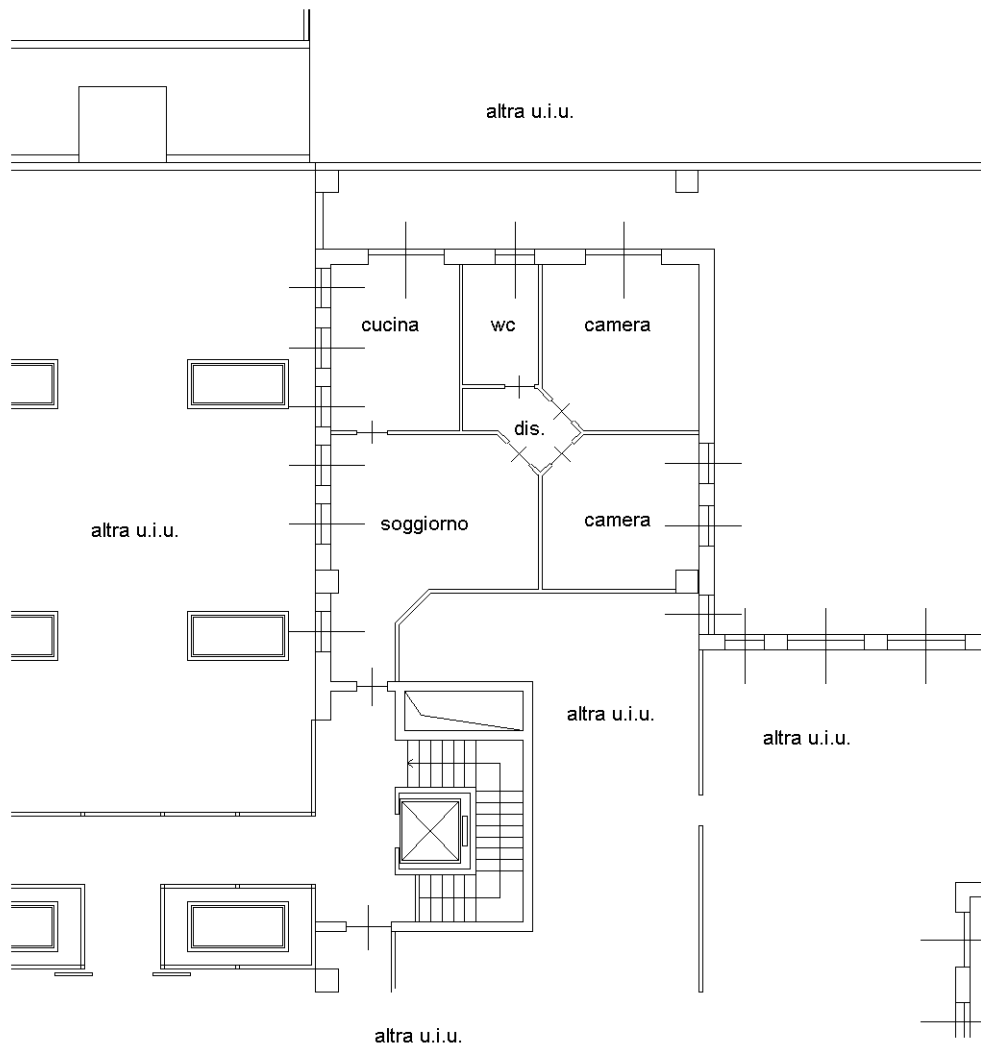

PIANTA PIANO SECONDO H=3.75

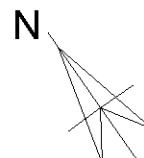

Ultima planimetria in atti

Catasto dei Fabbricati - Situazione al 02/12/2020 - Comune di LIMBIATE (E591) - < Foglio: 15 - Particella: 53 - Subalterno: 705 >
VIA MONZA n. 75 piano: 2;