



Pianta piano terra

2 P

CORTILE INTERNO

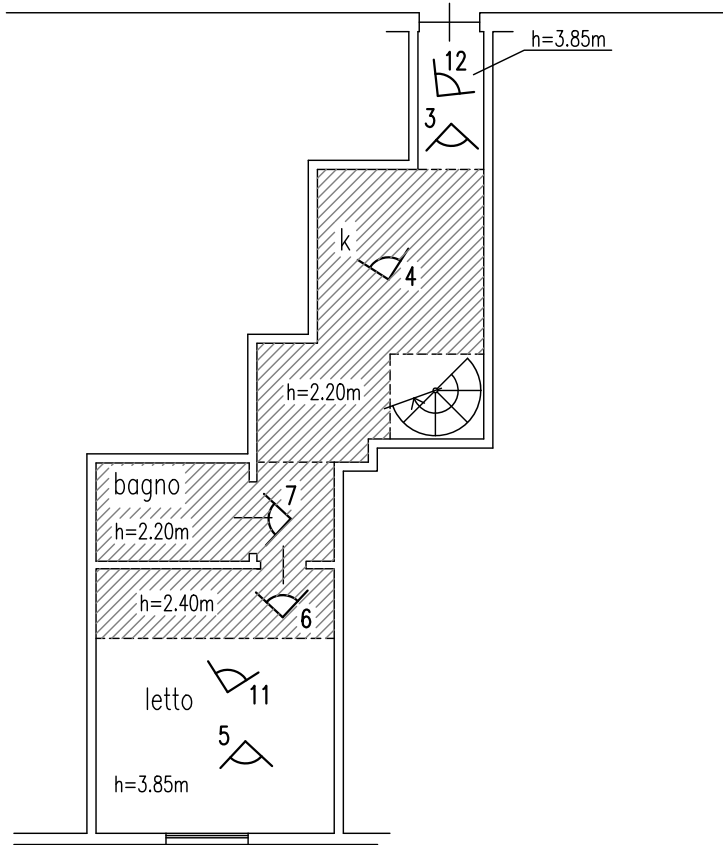


Pianta rip. in quota

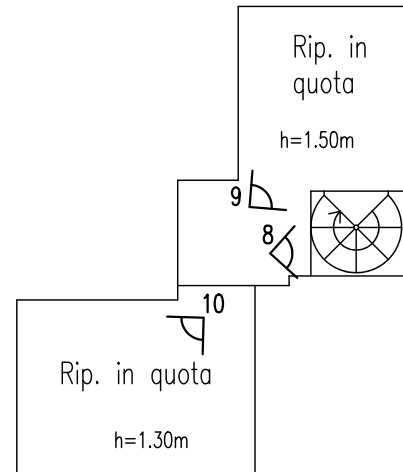

VIA PRIVATA TRASIMENO

Pianta piano interrato

13 P

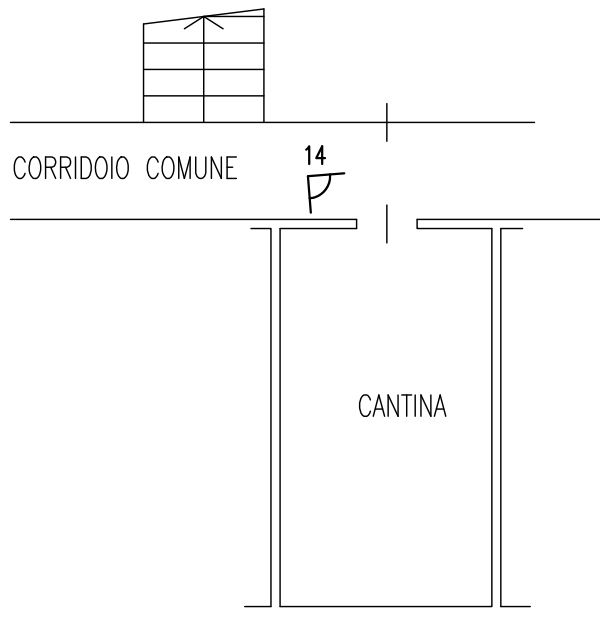

VIA PRIVATA TRASIMENO



SCALA 1:100