


**Agenzia del Territorio
CATASTO FABBRICATI
Ufficio Provinciale di
Milano**

Dichiarazione protocollo n. MI1298390 del 24/11/2011	
Planimetria di u.i.u. in Comune di Pioltello	
Piazza Della Repubblica civ. 2	
Identificativi Catastali:	Compilata da:
Sezione:	Varano Caterina
Foglio: 4	Iscritto all'albo:
Particella: 107	Architetti
Subalterno: 713	Prov. Milano N. 9895

Scheda n. 1 Scala 1: 200

PIANTA PIANO SECONDO

H: 3.00 m

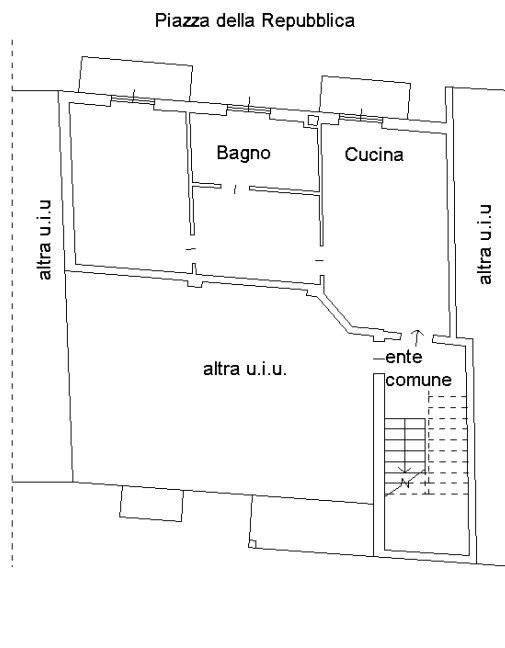

Ultima planimetria in atti

Data: 25/09/2018 - n. T267701 - Richiedente: NRDVCN65A61F839C **23**

Totale schede: 1 - Formato di acquisizione: A4(210x297) - Formato stampa richiesto: A4(210x297)

