

Dichiarazione protocollo n. 000028489 del 06/02/2002

Planimetria di u.i.u. in Comune di Clauzetto

Brg.murs

civ.

**Agenzia del Territorio
CATASTO FABBRICATI
Ufficio Provinciale di
Pordenone**

Identificativi Catastali:

Sezione:

Foglio: 21

Particella: 62


Subalterno:

Compilata da:


Iscritto all'albo:

Scheda n. 1


Scala 1:200

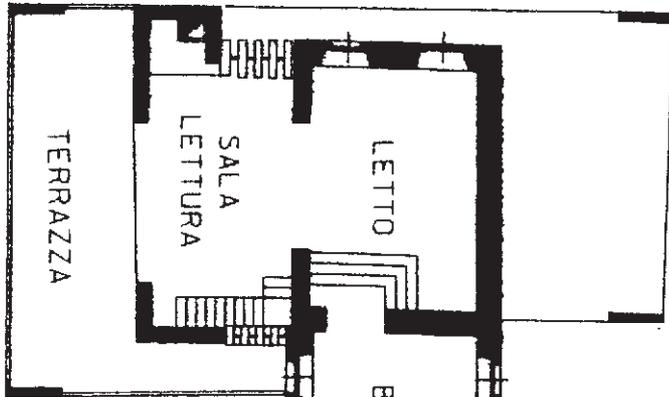

PIANTA PIANO PRIMO h=250

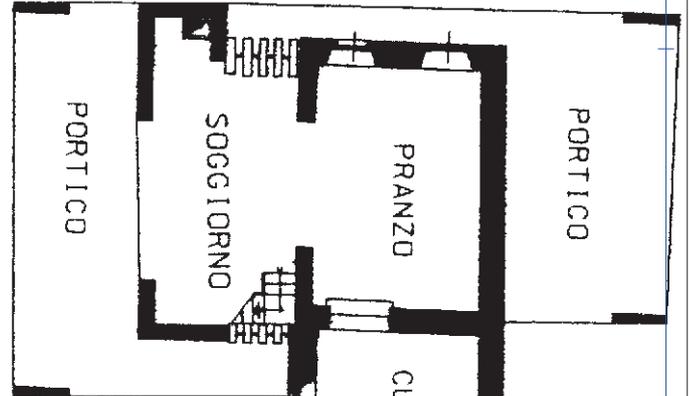

PIANTA PIANO TERRA h=255

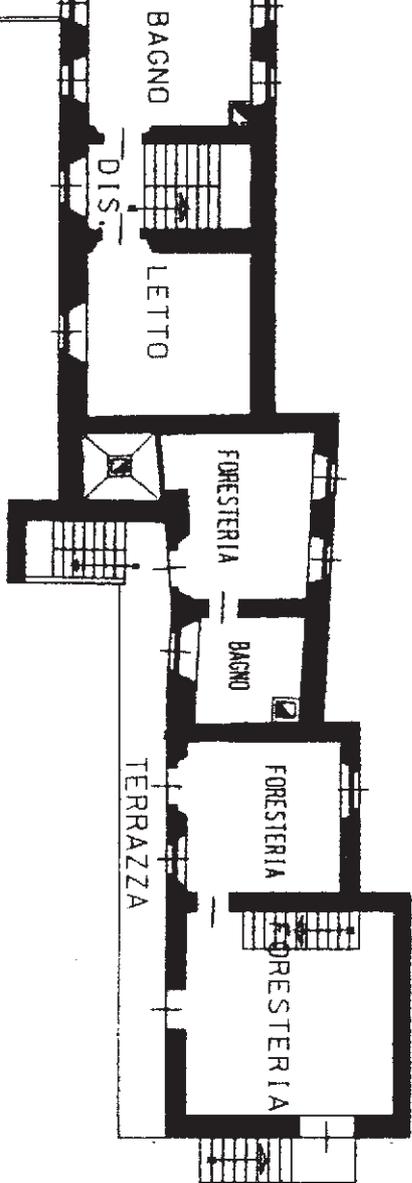

PIANTA PIANO SECONDO h=265

VANO NON
ORDINARIO HM.: 220CM



Ultima planimetria in atti

Dichiarazione protocollo n. 000028489 del 06/02/2002

Planimetria di u.i.u. in Comune di Clauzetto

Brg.murs

civ.

**Agenzia del Territorio
CATASTO FABBRICATI
Ufficio Provinciale di
Pordenone**

Identificativi Catastali:


Sezione:
Foglio: 21
Particella: 62
Subalterno:

Compilata da:

Iscritto all'albo:

Scheda n. 2

Scala 1:500

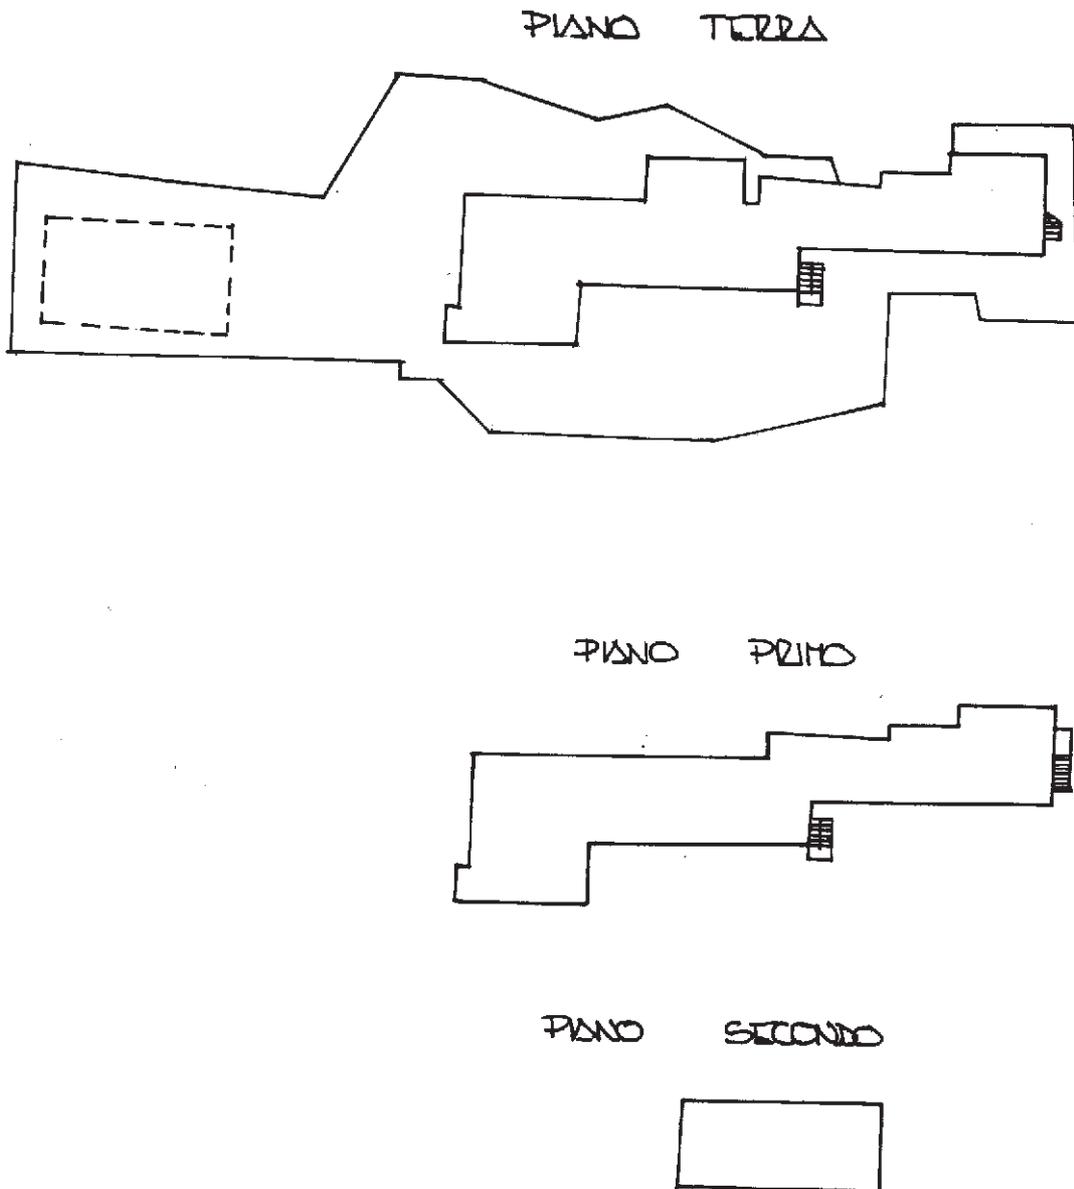

Catasto dei Fabbricati - Situazione al 10/05/2022 - Comune di CLAUZETTO(C791) - < Foglio 21 - Particella 62 - Subalterno >
VIA DELLA VAL COSA Piano T-1 - 2

Ultima planimetria in atti