

Agenzia del Territorio  
**CATASTO FABBRICATI**  
Ufficio Provinciale di  
**Venezia**

**ELABORATO PLANIMETRICO**

Compilato da:

Iscritto all'albo:

Comune di **San Michele Al Tagliament**

Sezione: Foglio: **22**

Particella: **35**


Protocollo n. VE0107347 del 25/05/2009

Tipo Mappale n. **105114** del 20/05/2009

Dimostrazione grafica dei subalterni

Scala 1 : 500

**PIANTA PIANO TERRA  
CON CORTE ANNESSA**

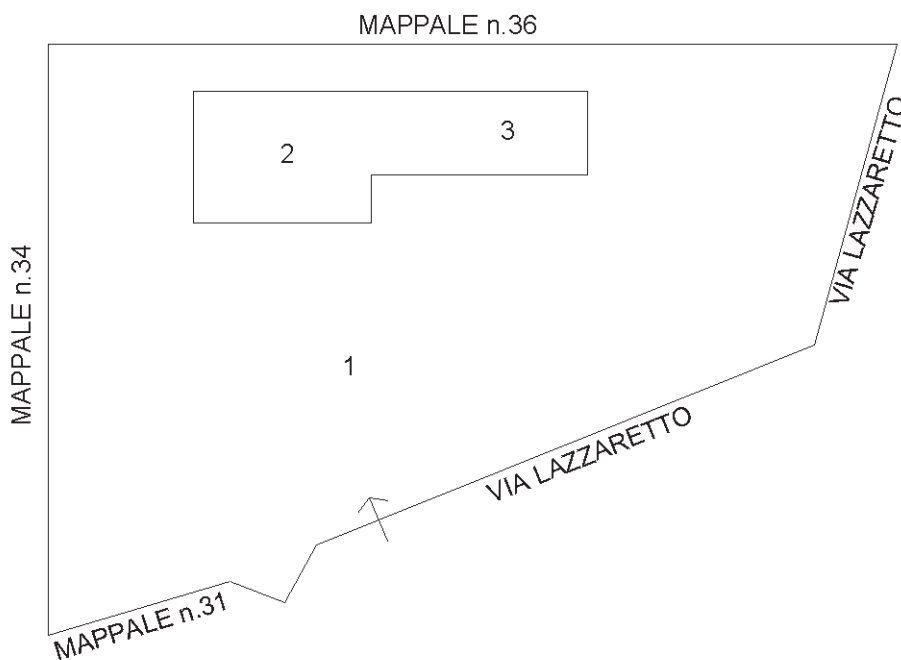

**PIANTA PIANO PRIMO**



Elaborato Planimetrico - Catasto dei Fabbricati - Situazione al 21/02/2022 - Comune di S MICHELE TAGLIAMENTO(040) - < Foglio 22 Particella 35 >

Ultima planimetria in atti

**Agenzia del Territorio  
CATASTO FABBRICATI  
Ufficio Provinciale di  
Venezia**


Dichiarazione protocollo n. VE0107347 del 25/05/2009  
Planimetria di u.i.u. in Comune di **San Michele Al Tagliamento**  
**Via Lazzaretto** civ. 4

Identificativi Catastali:  
Sezione:  
Foglio: 22  
Particella: 35  
Subalterno: 3

Compilata da:  
Iscritto all'albo:

Scheda n. 1      Scala 1:200

PIANO TERRA  
H=250

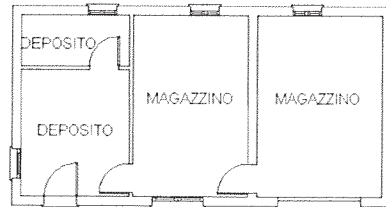

Ultima planimetria in atti

Data: 07/03/2022 - n. T268590 - Richiedente [REDACTED]

Totale schede: 1 - Formato di acquisizione: A4(210x297) - Formato stampa richiesto: A4(210x297)

**Agenzia del Territorio  
CATASTO FABBRICATI  
Ufficio Provinciale di  
Venezia**

Dichiarazione protocollo n. VE0107347 del 25/05/2009

Planimetria di u.i.u. in Comune di **San Michele Al Tagliamento**

Via Lazzaretto

civ. 4

Identificativi Catastali:

Sezione:

Foglio: 22

Particella: 35

Subalterno: 2


Compilata da:

Iscritta all'albo:


Scheda n. 1

Scala 1:200

**PIANO TERRA  
H=270**

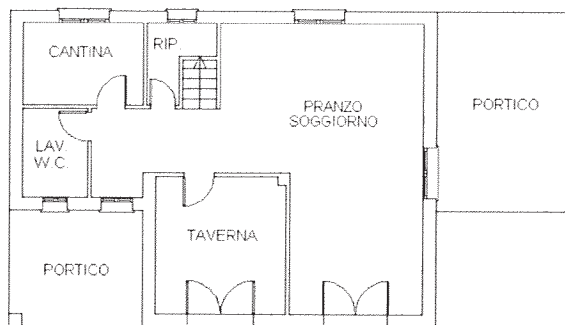

**PIANO PRIMO  
H=270-240**

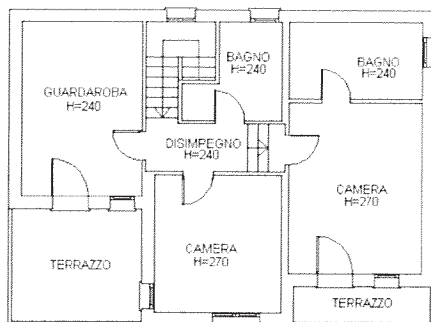

Ultima planimetria in atti

Data: 07/03/2022 - n. T263323 - Richiedente [REDACTED]

Totale schede: 1 - Formato di acquisizione: A4(210x297) - Formato stampa richiesto: A4(210x297)

Catasto dei Fabbricati - Situazione al 07/03/2022 - Comune di SAN MICHELE AL TAGLIAMENTO(1040) - < Foglio 22 - Particella 35 - Subalterno 2 >  
VIA LAZZARETTO n. 4 Piano T-1