

MODULARIO
F. Catasto 214




MINISTERO DELLE FINANZE
DIPARTIMENTO DEL TERRITORIO

MOD. BN (CEU)

CATASTO EDILIZIO URBANO (RDL 13-4-1939, N. 652)


Planimetria di u.i.u. in Comune di.....S...STINO...DI...LIVENZA..... via ...MANIN..... civ

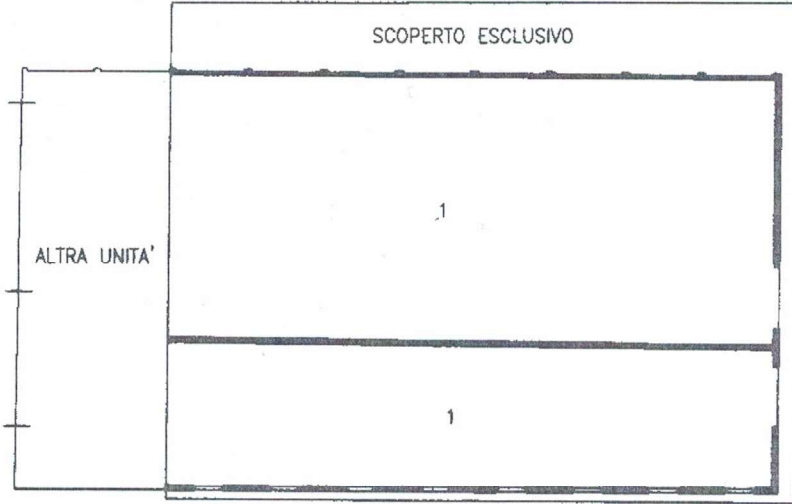

PIANTA PIANO TERRA Hm. 6.50

LEGENDA:
1 RICOVERO AUTOMEZZI

ESTRATTO DI MAPPA
SCALA 1:2000

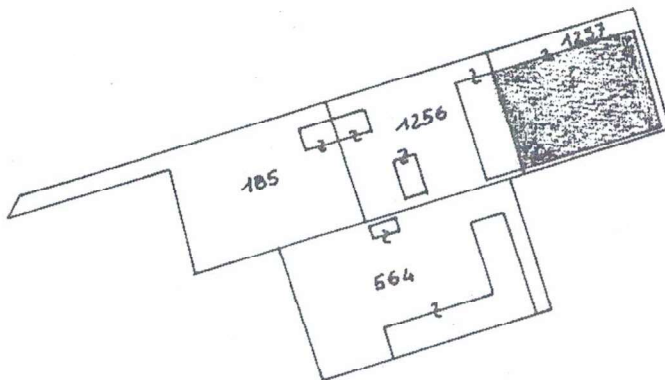

ORIENTAMENTO



SCALA DI 1:500

Dichiarazione di N.C.
Denuncia di variazione

Compilata dal GEOMETRA
(Titolo, cognome e nome)

RISERVATO ALL'UFFICIO

Identificativi catastali
F. 38

Iscritto all'albo de i Geometri

della provincia di VENEZIA

data 18.04.01 Firma [Signature]

Catasto di Fabbricati - Situazione al 14/02/2020 - Comune di SAN STINO DI LIVENZA(1373) - < Foglio: 38 Particella: 1257 - Subalterno 4 >
VIA DANIELE MANIN 50 PER PROVINCIALE FG. 38 MAPP. 1270 SUB. 1 ASSUME FG. 38 MAPP. 1270 SUB. 4

Foggia, 2000 - Is. Poligr. e Zecan dello Stato