



N=-2700

E=-800

1 Particella: 187

Comune: SAN QUIRINO
Foglio: 58
Scala originale: 1:2000
Dimensione cornice: 534.000 x 378.000 metri

22-Ott-2021 17:46:39
Prot. n. T330810/2021

Agenzia del Territorio
CATASTO FABBRICATI
Ufficio Provinciale di
Pordenone

ELABORATO PLANIMETRICO

Compilato da:

Iscritto all'albo:

Prov. [redacted]

N. [redacted]

Comune di San Quirino

Sezione: Foglio: 58


Particella: 187

Protocollo n. PN0181967 del 17/09/2010



Tipo Mappale n. 179401 del 14/09/2010

Dimostrazione grafica dei subalterni


Scala 1 : 500

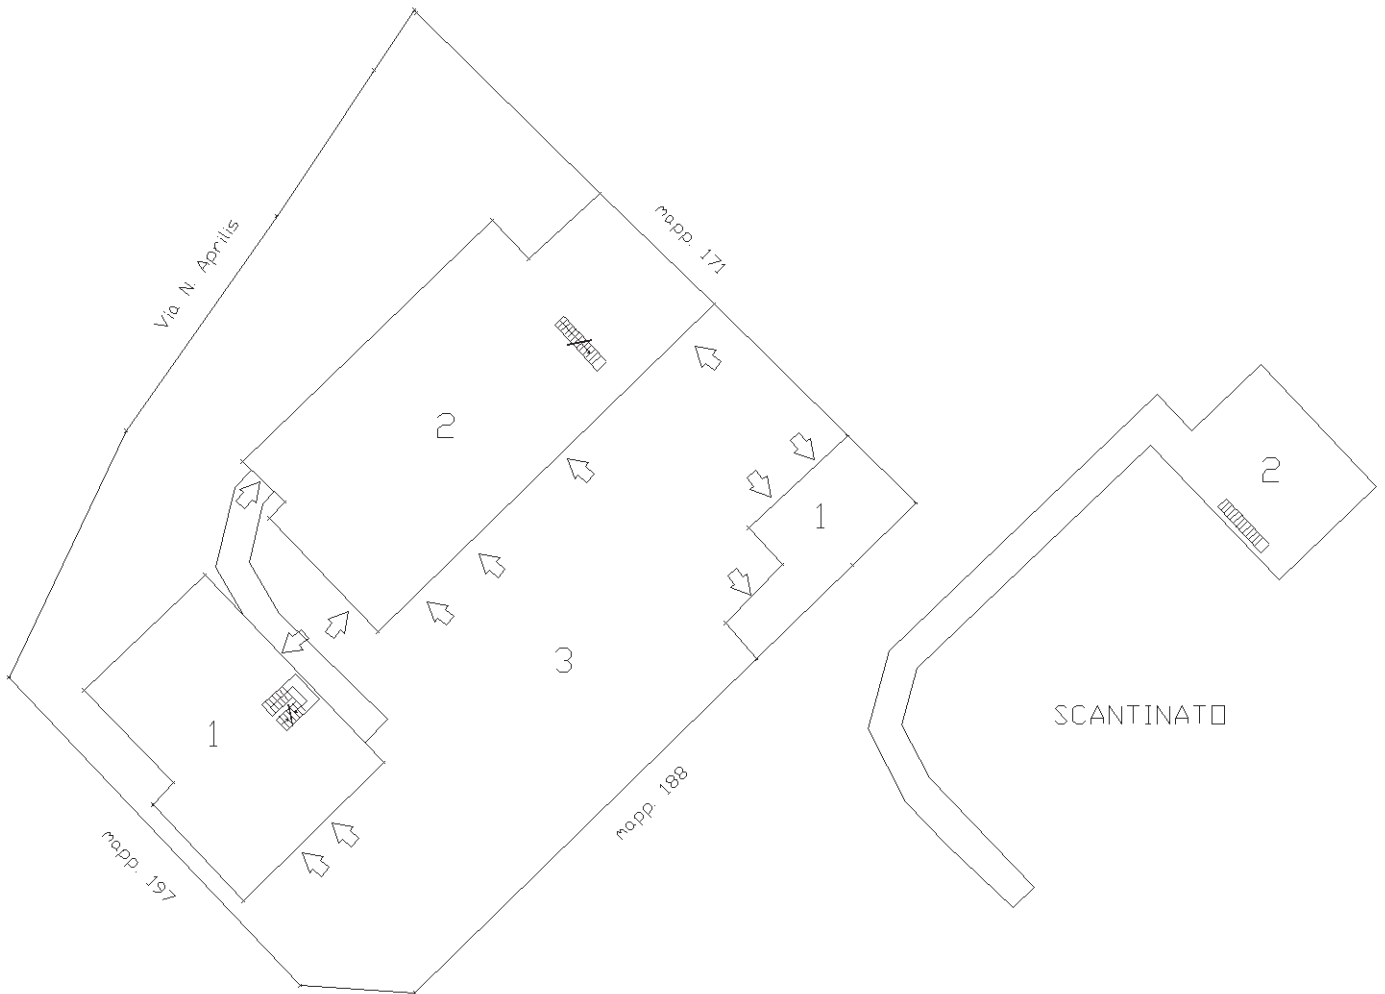

PIANO TERRA

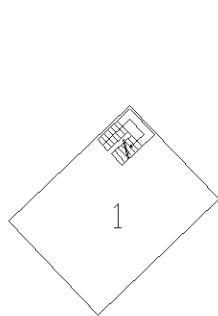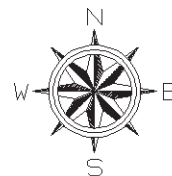

PIANO SCANTINATO

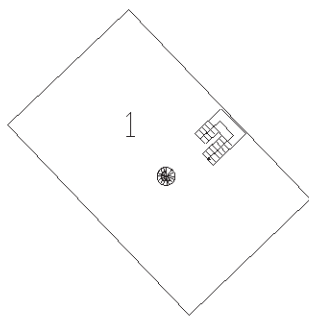

PIANO PRIMO



PIANO SECONDO

Ultima planimetria in atti


**Agencia del Territorio
CATASTO FABBRICATI**
Ufficio provinciale di
Pordenone

Dichiarazione protocollo n. PN0181967 del 17/09/2010
Planimetria di u.i.u. in Comune di San Quirino
Via Aprilis Ingegnere Napoleone civ. 27


Identificativi Catastali:
Sezione: 58
Foglio: 58
Particella: 187
Subalterno: 1

Compilata da:
[REDACTED]
[REDACTED] all'atto:
[REDACTED]
Prov. N


Scheda n. 1
Scala 1: 200

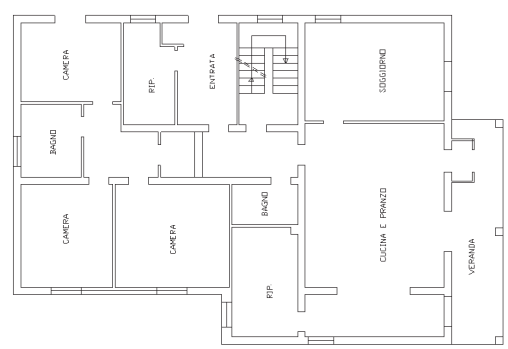


PIANO TERRA h= mt. 2,75

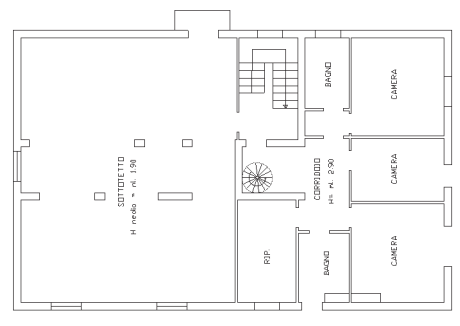


PRIMO PIANO h= mt. 2,70

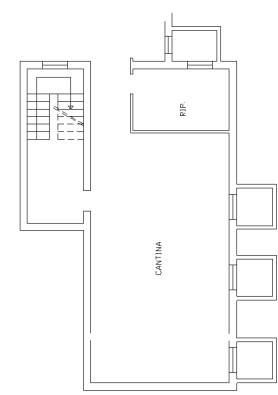

PIANO SCANTINATO h= mt. 2,44

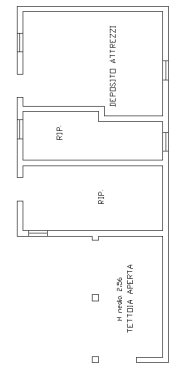



PIANO TERRA h medio 2,76

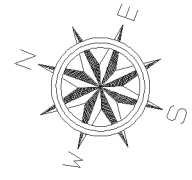

SECONDO PIANO h= mt. 2,45

RILIEVO DELLO STATO DI FATTO ABITAZIONE

Foglio 58 Mappale 187 Sub 1

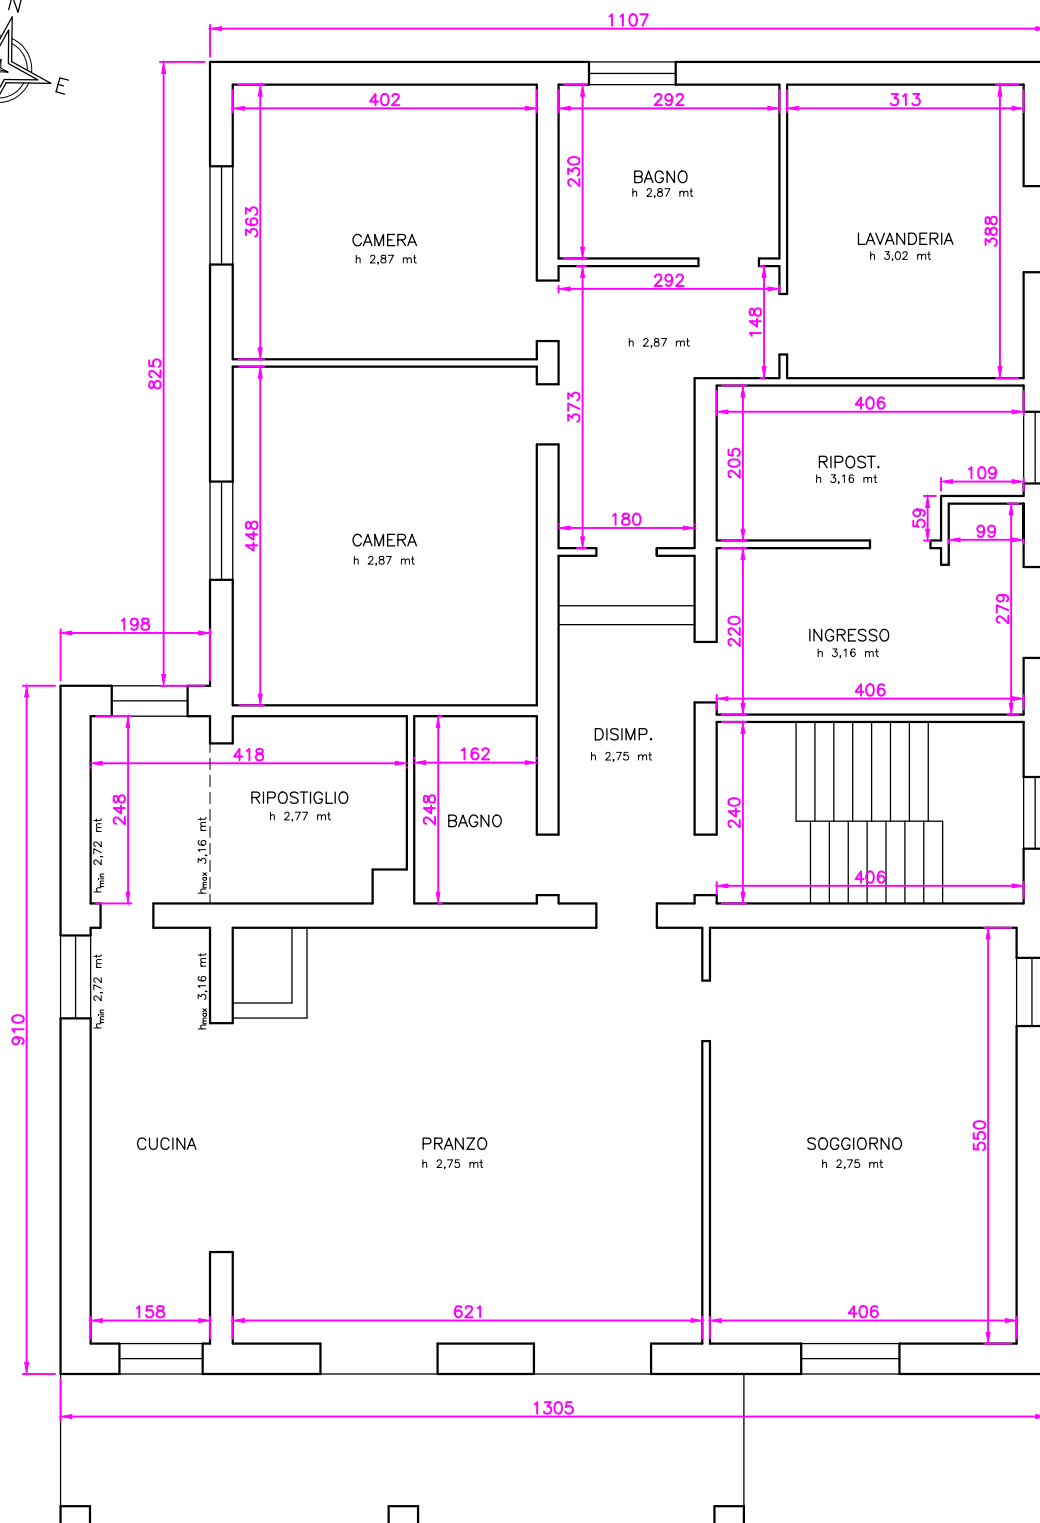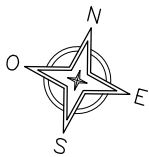

II C.T.U.
Santin p.i. Graziano



PIANTA PIANO TERRA

Scala 1:100

Superficie
Residenziale mq 210,00
Porticato mq 18,10

RILIEVO DELLO STATO DI FATTO ABITAZIONE

Foglio 58 Mappale 187 Sub 1

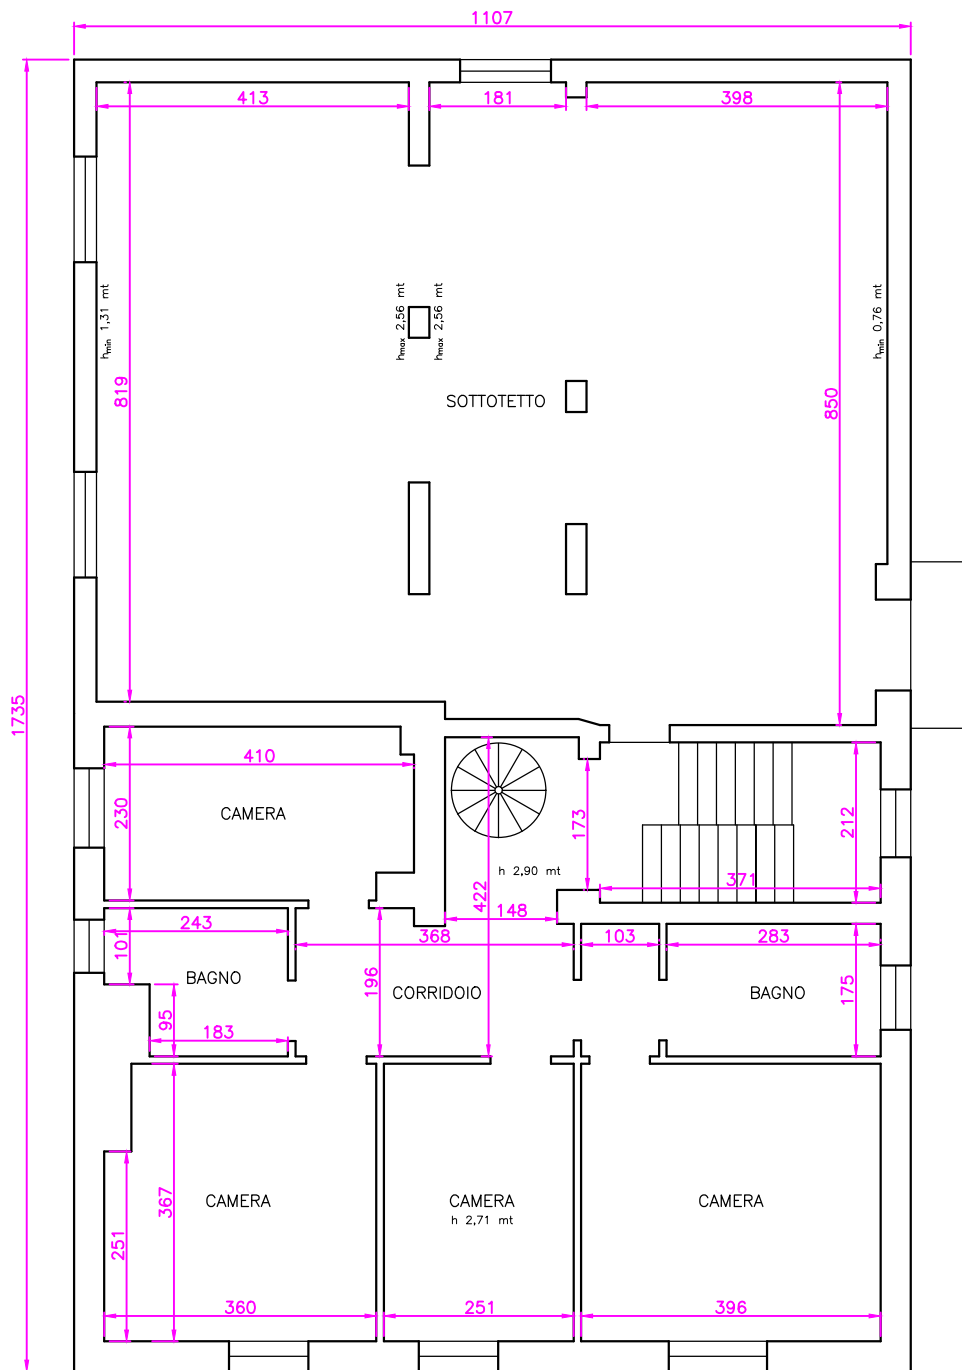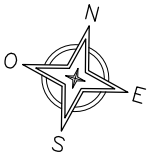

PIANTA PIANO PRIMO

Scala 1:100



II C.T.U.

Santin p.i. Graziano

Superficie
Residenziale mq 96,30
Sottotetto mq 95,70

RILIEVO DELLO STATO DI FATTO ABITAZIONE

Foglio 58 Mappale 187 Sub 1

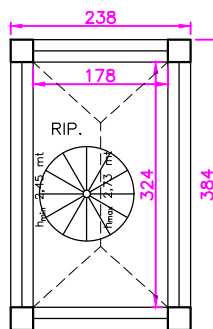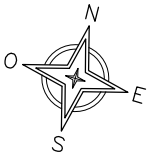

PIANTA PIANO SECONDO



Scala 1:100

II C.T.U.
Santin p.i. Graziano

Superficie
Residenziale mq 9,10

RILIEVO DELLO STATO DI FATTO ABITAZIONE

Foglio 58 Mappale 187 Sub 1

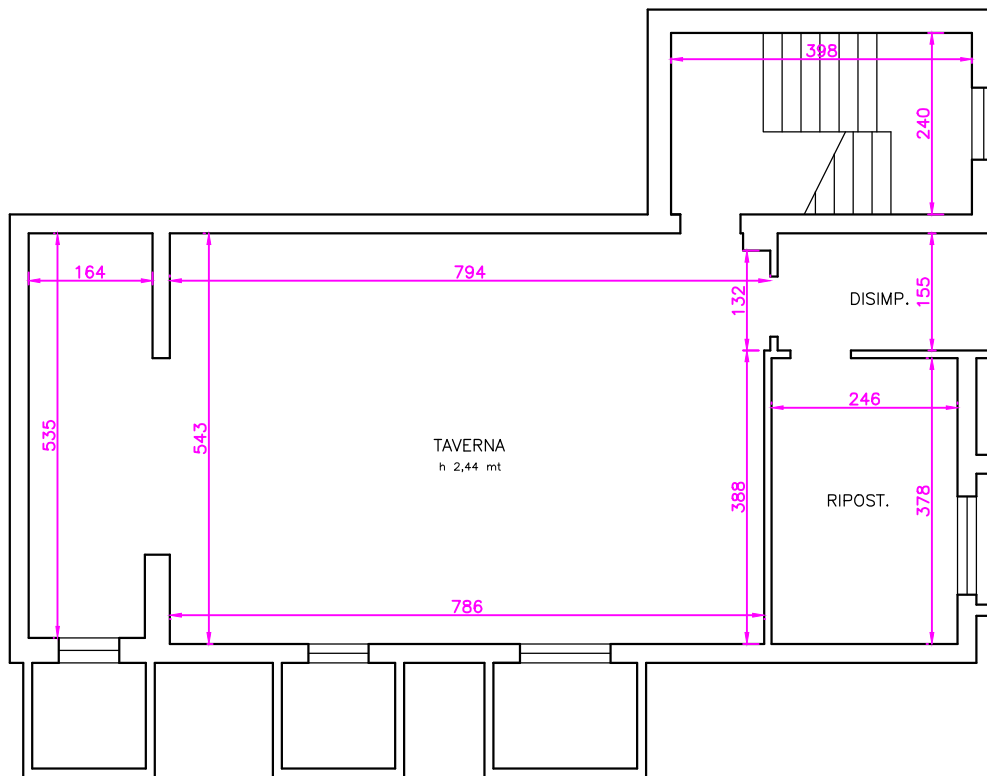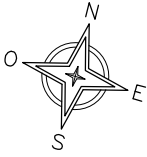

PIANTA PIANO INTERRATO

Scala 1:100



II C.T.U.

Santin p.i. Graziano

Superficie
Taverna mq 75,80
Vano scale mq 12,50

RILIEVO DELLO STATO DI FATTO ABITAZIONE

Foglio 58 Mappale 187 Sub 1

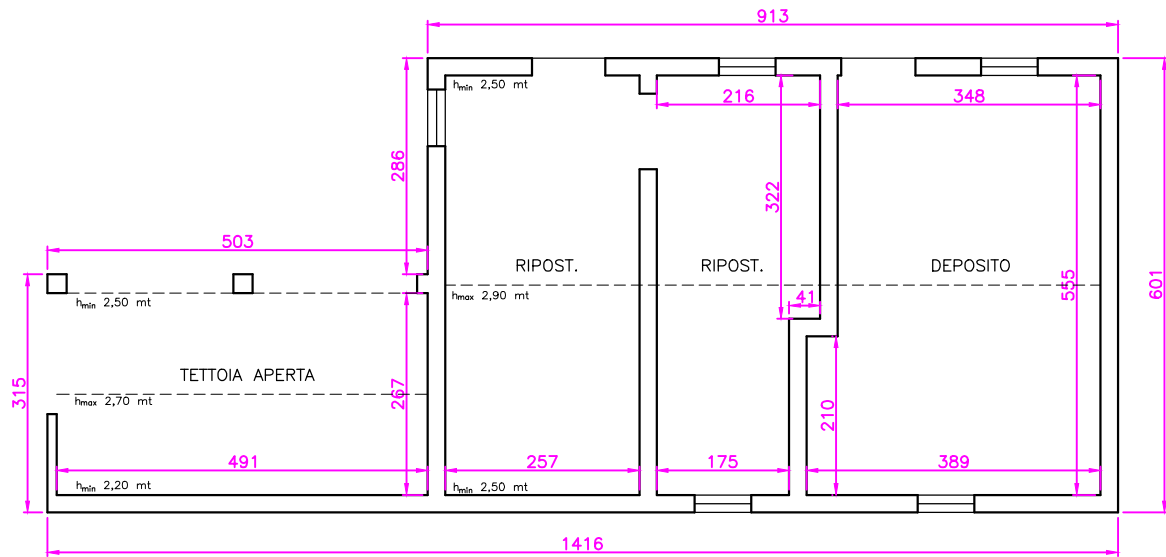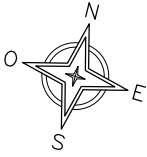

PIANTA PIANO TERRA

Scala 1:100

II C.T.U.
Santin p.i. Graziano

Superficie
Tettoia mq 15,90
Ripostigli mq 57,70

Totale mq 70,60