

**Agenzia del Territorio
CATASTO FABBRICATI
Ufficio Provinciale di
Milano**

Dichiarazione protocollo n. MI0040390 del 19/01/2007

Planimetria di u.i.u. in Comune di Lainate

Largo Vittorio Veneto

civ. 34

Identificativi Catastali:

Sezione:

Foglio: 7

Particella: 110

Subalterno: 702

Compilata da:

Pravettoni Massimo

Iscritto all'albo:

Ingegneri



Prov. Milano

N. 13557

Scheda n. 1

Scala 1:200

PIANTA PIANO PRIMO

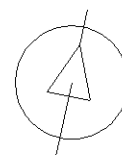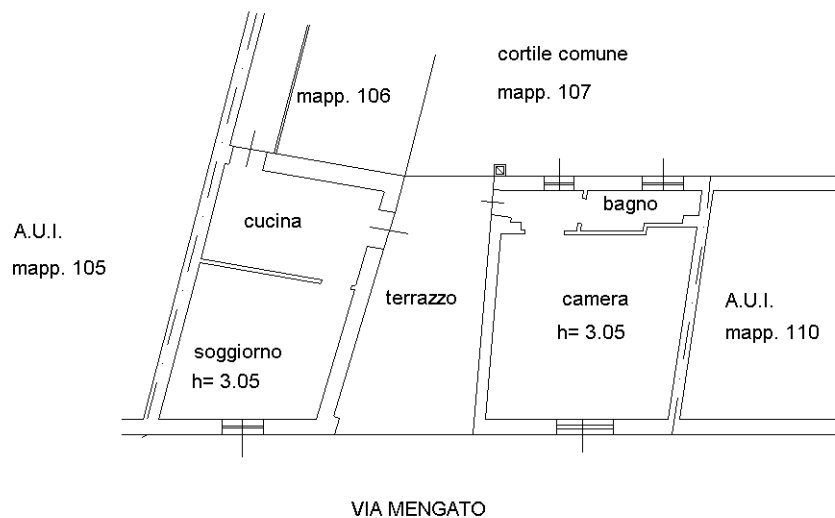

Ultima planimetria in atti

