

**Agenzia del Territorio
CATASTO FABBRICATI
Ufficio Provinciale di
Milano**

Dichiarazione protocollo n. 000012445

del 14/01/2004

Planimetria di u.i.u. in Comune di Bollate

Vai Matteotti Giacomo

civ. 24

Identificativi Catastali:

Sezione:

Foglio: 41

Particella: 238

Subalterno: 4

Compilata da:
Procopio Rocco

Iscritto all'albo:
Geometri


Prov. Milano

N. 9841

Scheda n. 1

Scala 1:200

PIANTA PIANO RIALZATO
H = 3.20 m.

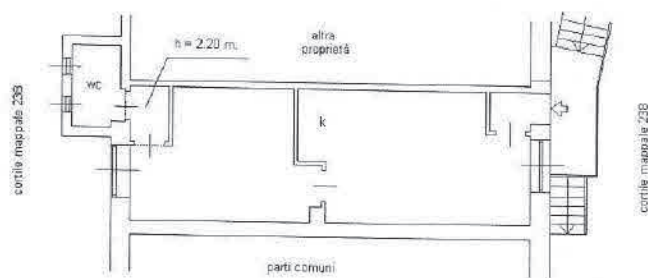

N=5043400

Ufficio Provinciale di Milano - Territorio Servizi Catastrali - Direttore GIANLUCA SALAMONE

Vis. ord. (1.00 euro)

E=1509300

I Particella 238



Comunc: (MI) BOLLATE
Foglio: 41

Scala originale: 1:1000
Dimensione cornice: 267.000 x 189.000 mdtrotocollo pratica M10006788/2023
Rich. n. 1047

9-Cen-2023 10.31.19

