

**Agenzia del Territorio
CATASTO FABBRICATI
Ufficio Provinciale di
Pordenone**

Dichiarazione protocollo n. PN0251535 del 15/12/2010

Planimetria di u.i.u. in Comune di Pasiano Di Pordenone

Via Pontal

civ. 16

Identificativi Catastali:

Sezione:
Foglio: 46
Particella: 18
Subalterno: 4

Compilata da:


Iscritto all'albo:
Geometri

Prov. Pordenone


N. 925

Scheda n. 1


Scala 1:200

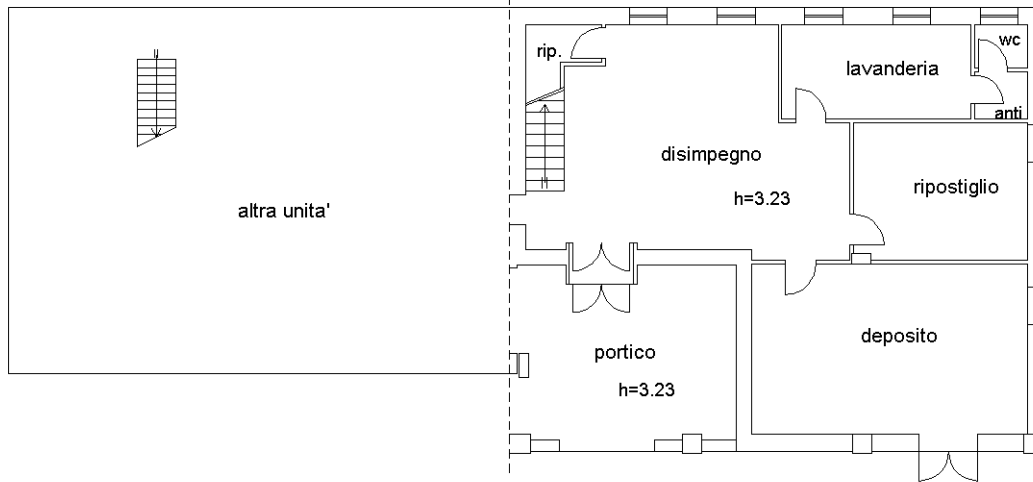

PIANTA PIANO TERRA

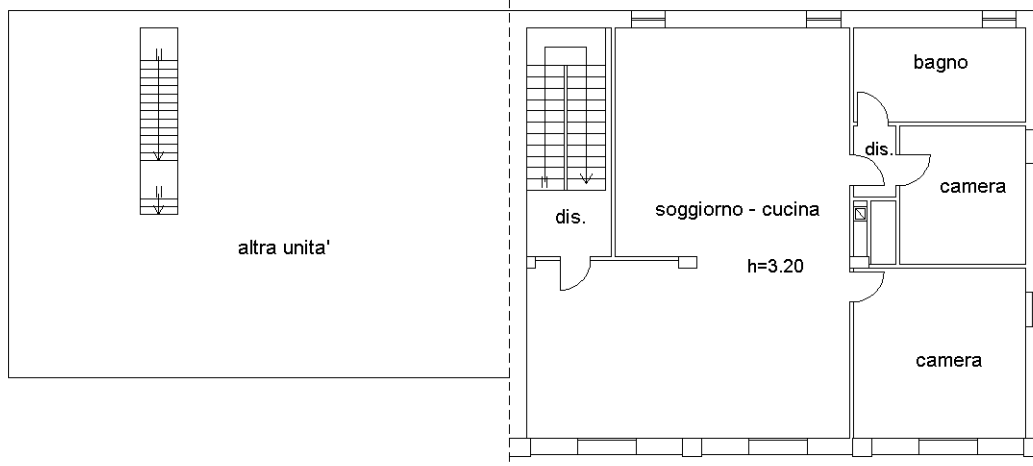

PIANTA PIANO PRIMO

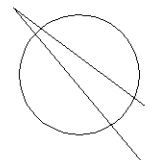

Ultima planimetria in atti