


Agenzia del Territorio
CATASTO FABBRICATI
 Ufficio provinciale di
 Milano


Dichiarazione protocollo n. 637854
 Piano Particolare di Subalterno n. 1
 Viale Della Resistenza

Catasto dei Fabbricati - Situazione al 29/12/2014 - Comune di TRUCCAZZANO (L454) - Foglio Particolare di Subalterno n. 1
 VIA DELLA RESISTENZA n. 3 piano: T-1-2-S1;
 Data: 29/12/2014 - n. MI08456703 - Richiedente TRISTANI
 Tot. schede: 1 - Foglio di acq.: A3(297x420) - Formato di scala: 1:1
 Ultima Planimetria atti

Scala 1: 200

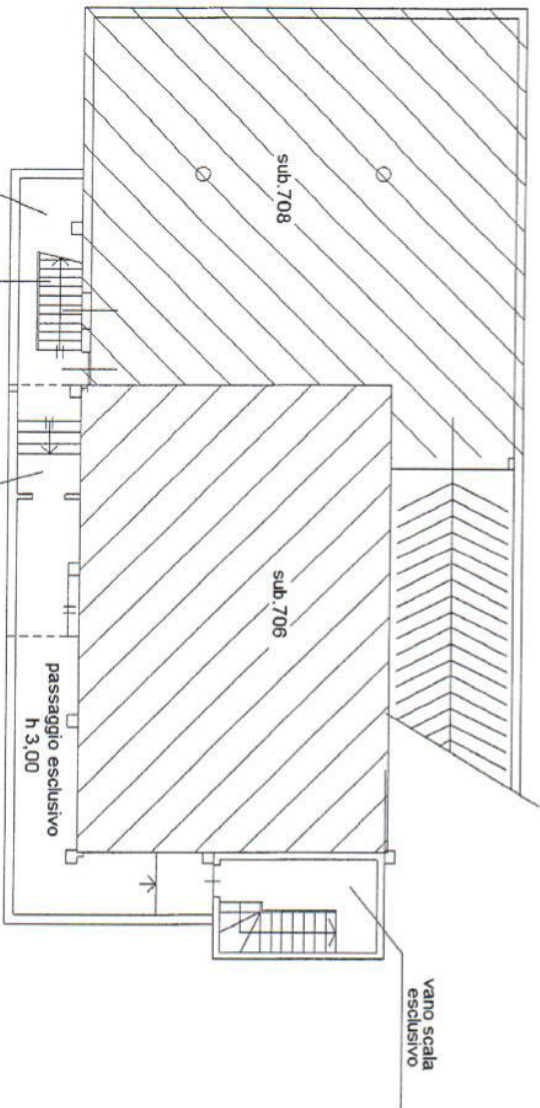

PIANTA PIANO SEMINTERRATO

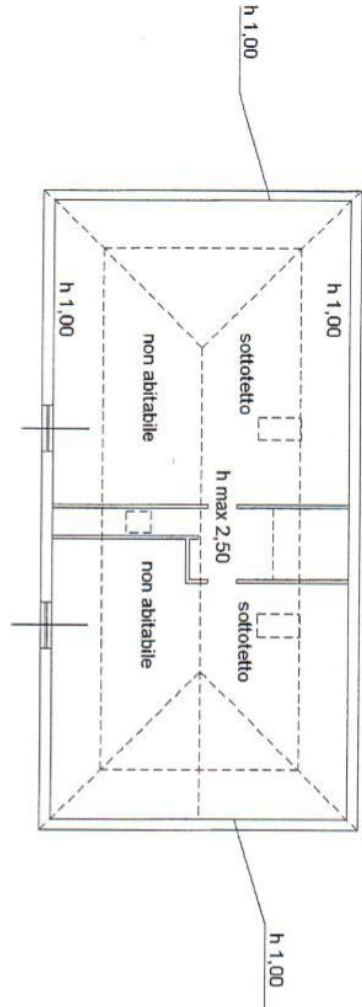

PIANTA PIANO SOTTOTETTO (P 2°)





Identificativi Catastali:

Sezione:
Foglio: 3
Particella: 115
Subalterno: 707


Compilata da:
Pizzuti Mario
Iscritto all'albo:
Architetti

Prov. Milano


N. 8658

05/08/2002
azzano

civ. 3

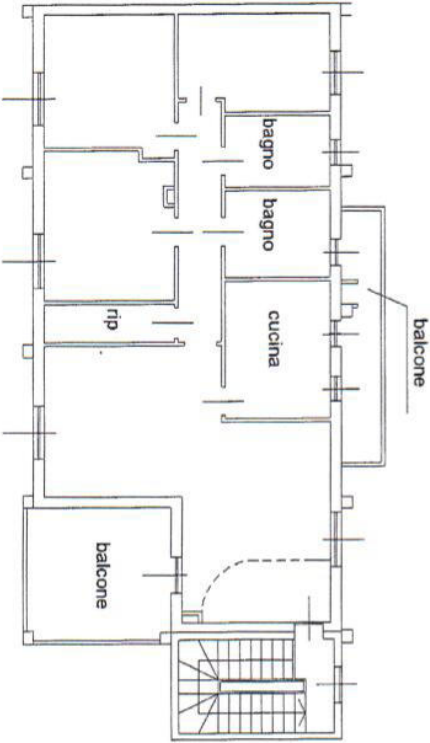

PIANTA PIANO PRIMO
H= mt 2,80

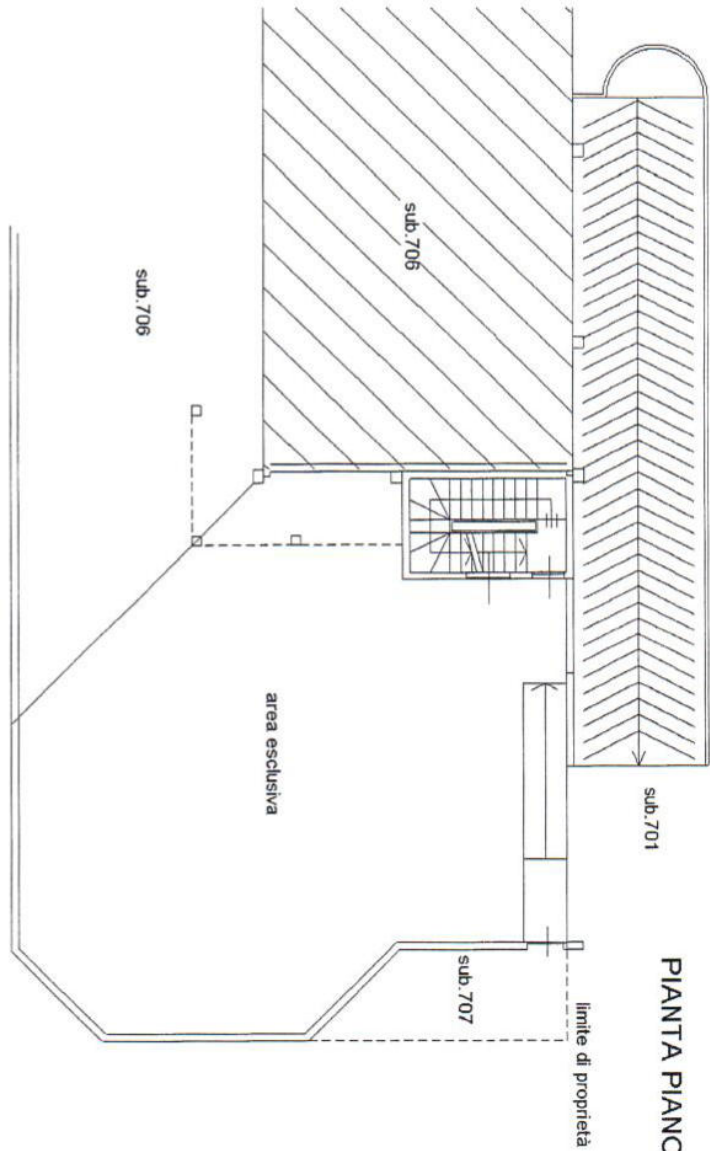

PIANTA PIANO RIALZATO