

**Agenzia del Territorio
CATASTO FABBRICATI
Ufficio Provinciale di
Milano**

Dichiarazione protocollo n. MI0478625 del 21/06/2010

Planimetria di u.i.u. in Comune di Limbiate

Via Trento

civ. 2

Identificativi Catastali:

Sezione:

Foglio: 28

Particella: 276

Subalterno: 5

Compilata da:

Petrella Iolanda

Iscritto all'albo:

Architetti


Prov. Monza E Brianza

N. 711

Scheda n. 1

Scala 1:200

PIANTA PIANO TERRA
H= 350

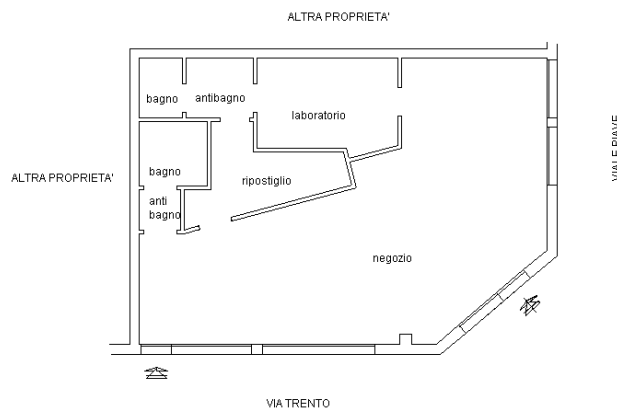

Ultima planimetria in atti

Data: 07/02/2023 - n. T459914 - Richiedente: PRRNTN72R11F205P

Totale schede: 1 - Formato di acquisizione: A4(210x297) - Formato stampa richiesto: A4(210x297)