

**Agenzia del Territorio
CATASTO FABBRICATI
Ufficio Provinciale di
Milano**

Dichiarazione protocollo n. 000064756 del 28/01/2003

Planimetria di u.i.u. in Comune di Vittuone

Via Gandhi

civ. 9

Identificativi Catastali:

Sezione:

Foglio: **1**

Particella: **411**

Subalterno: **58**

Compilata da:

Castiglioni Alessandro

Iscritto all'albo:


Geometri

Prov. **Milano**

N. **9558**


Scheda n. **1**

Scala **1:200**

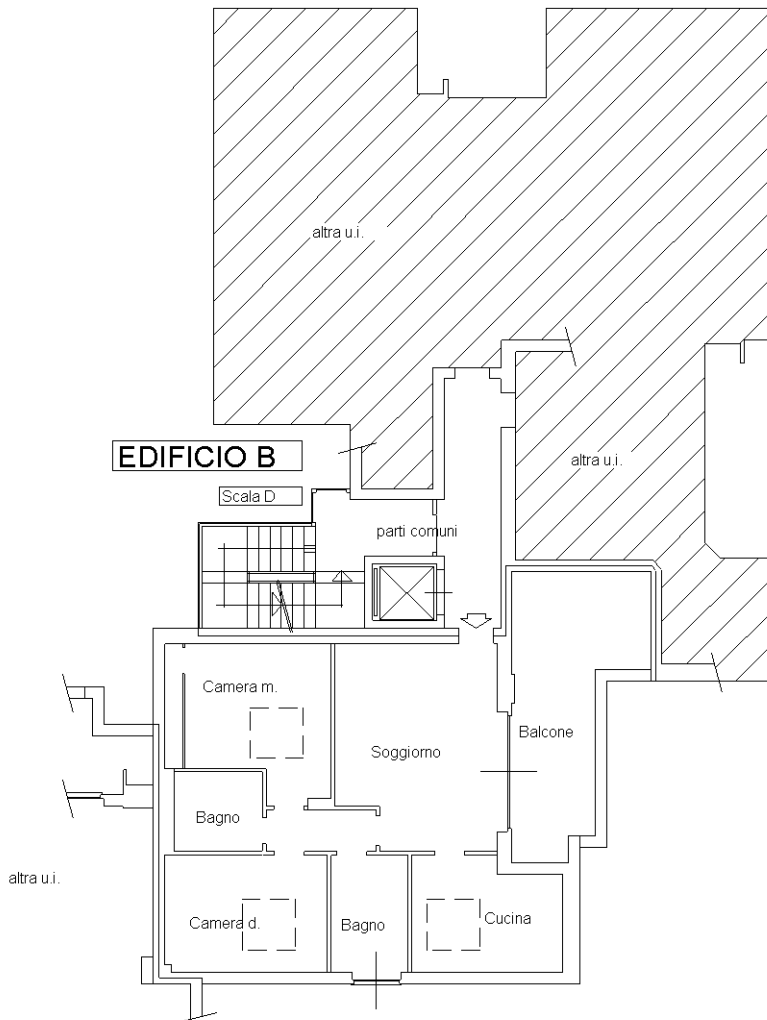


PIANTA PIANO TERZO (MANSARDA)

h.min 1.50 m / h.max 3.90 m

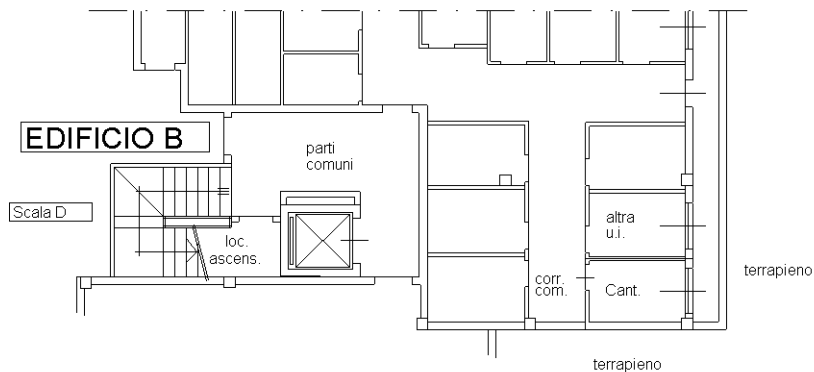

PIANTA PIANO INTERRATO h. 3.30 m

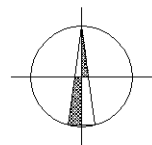

Ultima planimetria in atti