

**Agenzia del Territorio
CATASTO FABBRICATI
Ufficio Provinciale di
Milano**

Dichiarazione protocollo n. MI0478069 del 20/06/2005

Planimetria di u.i.u. in Comune di Milano

Via Graziano Imperatore

civ. 34

Identificativi Catastali:

Sezione:

Foglio: 75

Particella: 85

Subalterno: 711

Compilata da:
Basilico Mario

Iscritto all'albo:
Geometri

Prov. Milano


N. 4465

Scheda n. 1

Scala 1: 200

PIANTA PIANO TERRENO

SUB. 711

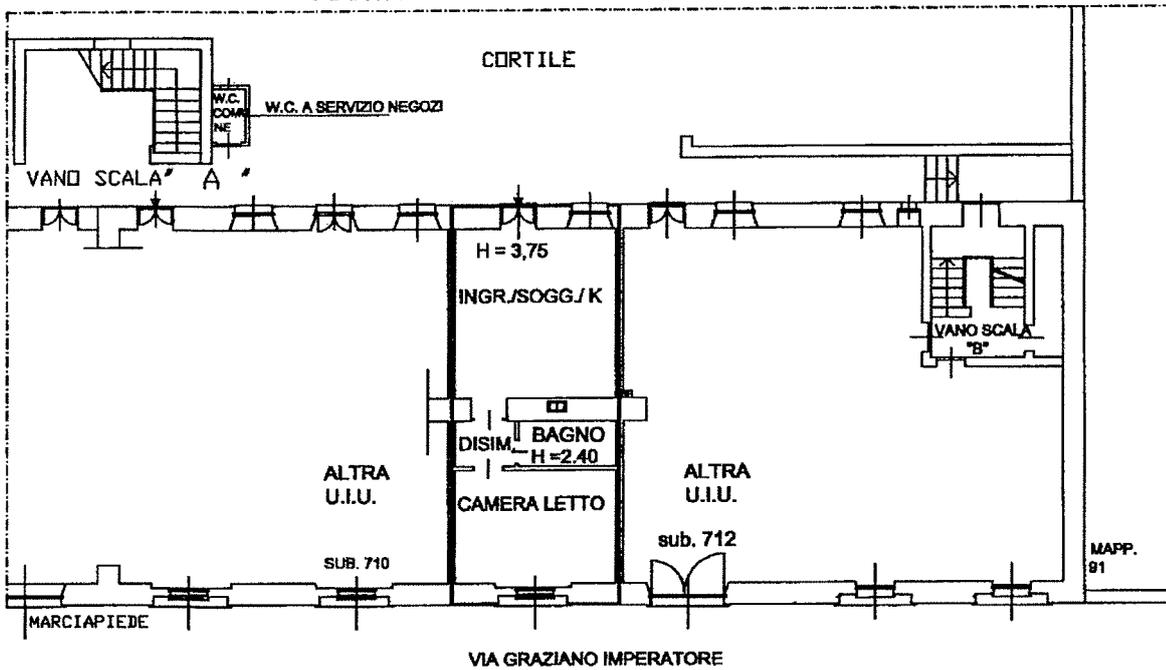

Catasto dei Fabbricati - Situazione al 30/03/2023 - Comune di MILANO(F205) - < Foglio 75 - Particella 85 - Subalterno 711 >
VIA GRAZIANO IMPERATORE n. 34 Scala A Piano T

Ultima planimetria in atti