

**Agenzia del Territorio
CATASTO FABBRICATI
Ufficio Provinciale di
Milano**

Dichiarazione protocollo n. MI0317459 del 17/05/2006

Planimetria di u.i.u. in Comune di Milano

Via Cantoni Costanzo

civ. 7

Identificativi Catastali:

Sezione:

Foglio: 186

Particella: 108

Subalterno: 703

Compilata da:
Perez Vincenzo

Iscritto all'albo:
Geometri


Prov. Milano

N. 9798

Scheda n. 1



Scala 1:200

PIANTA PIANO SEMINTERRATO

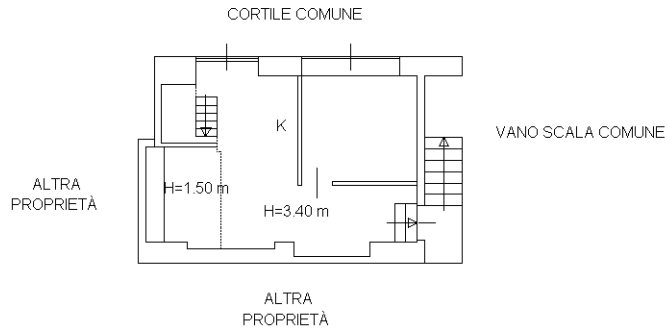

PIANTA PIANO SOPPALCO

H=1.80 m

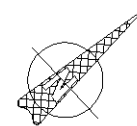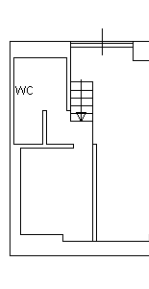

Ultima planimetria in atti