




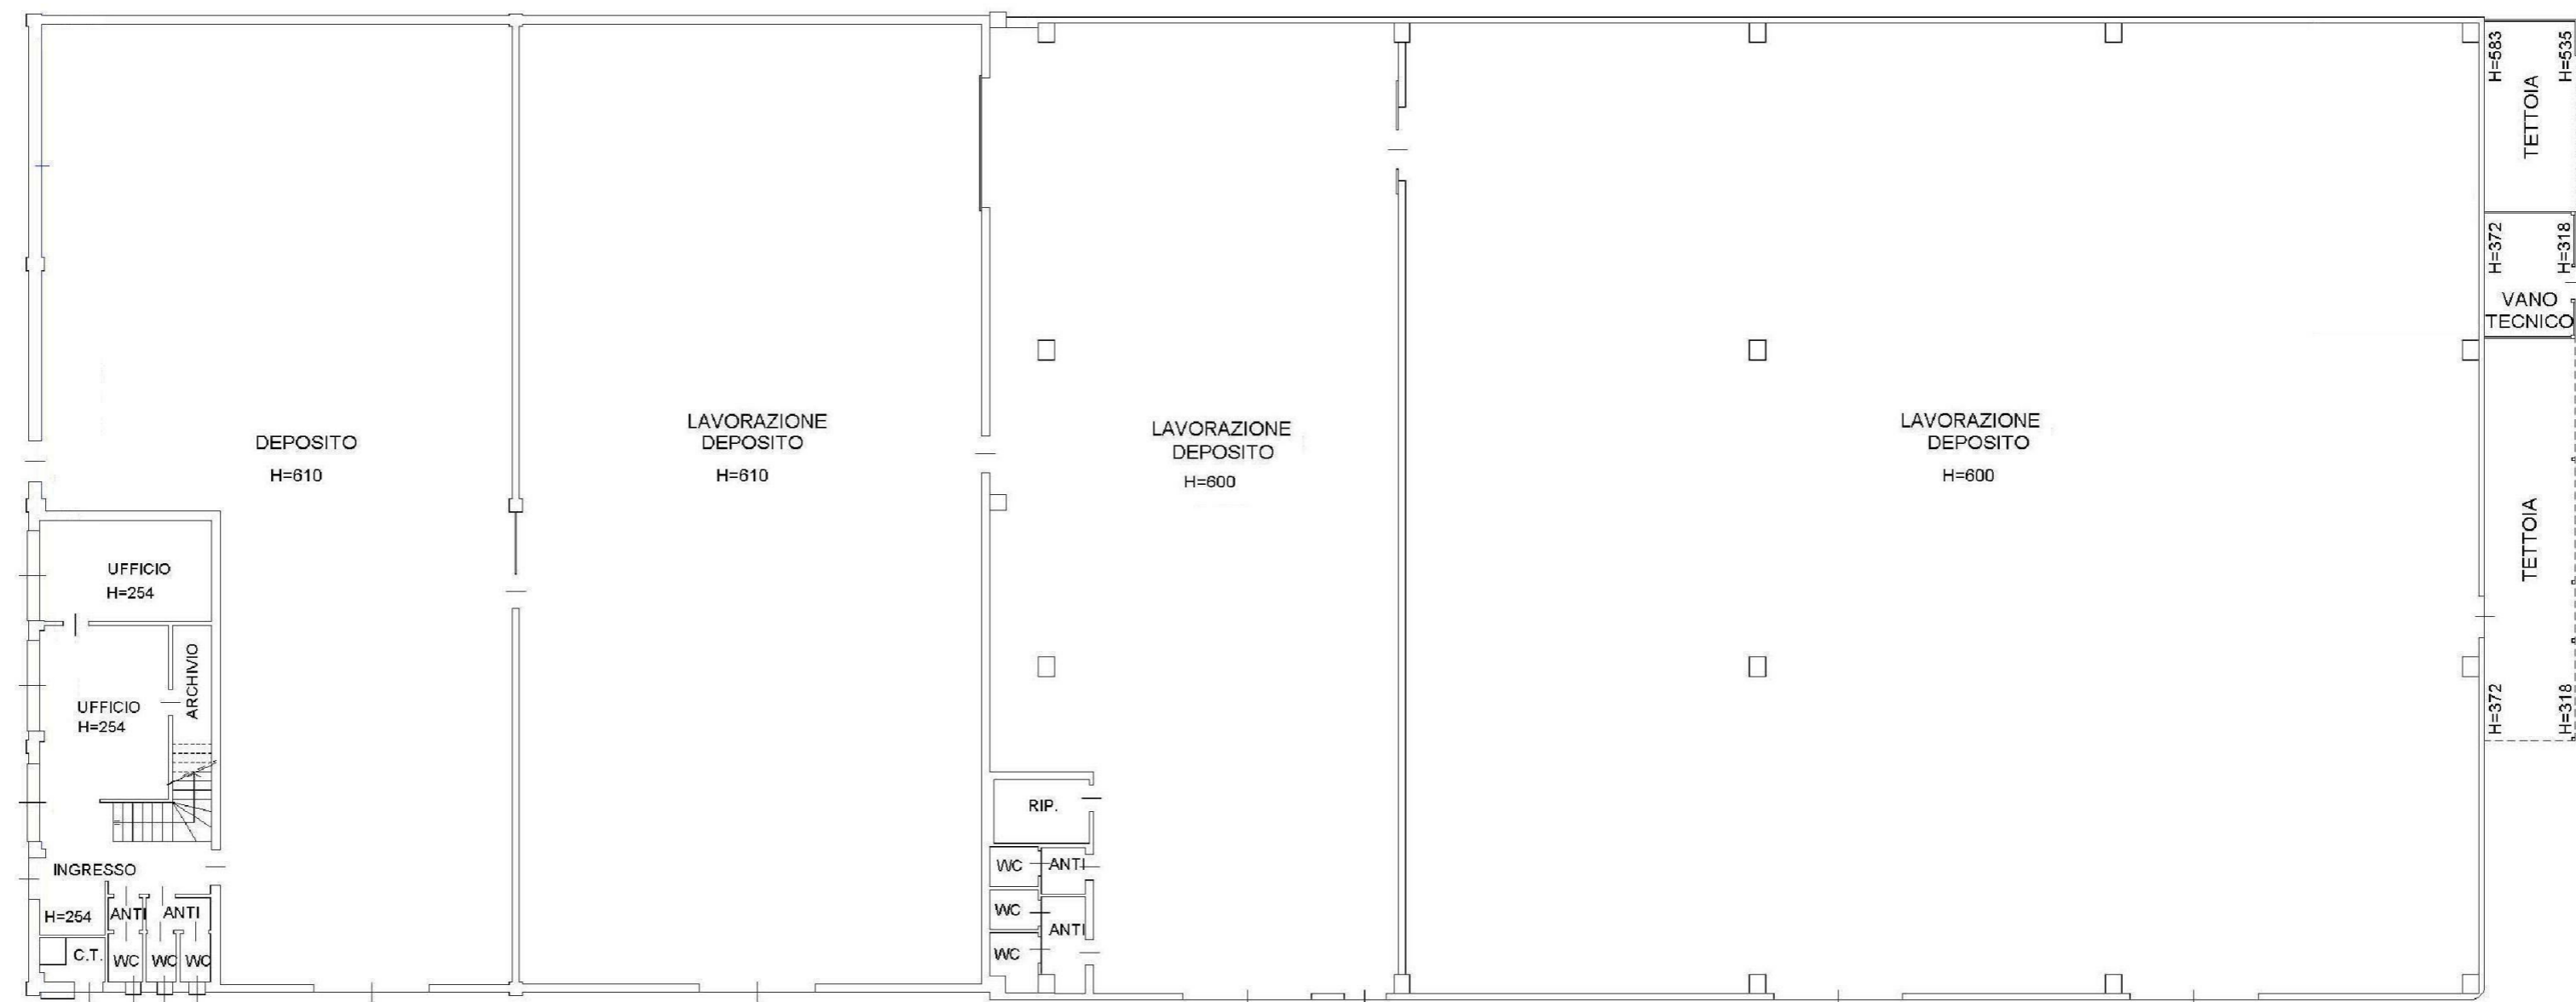


PIANTA PIANO TERRA

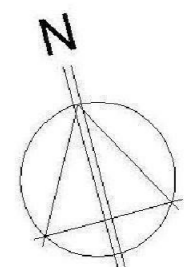

PIANTA PIANO PRIMO

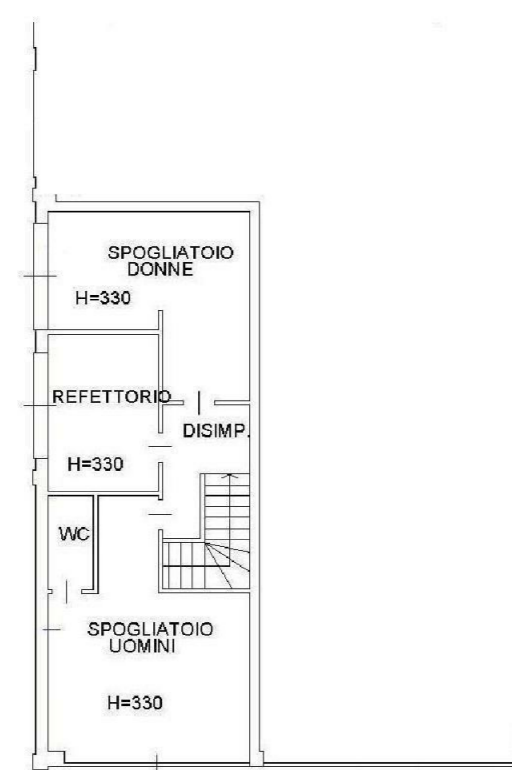

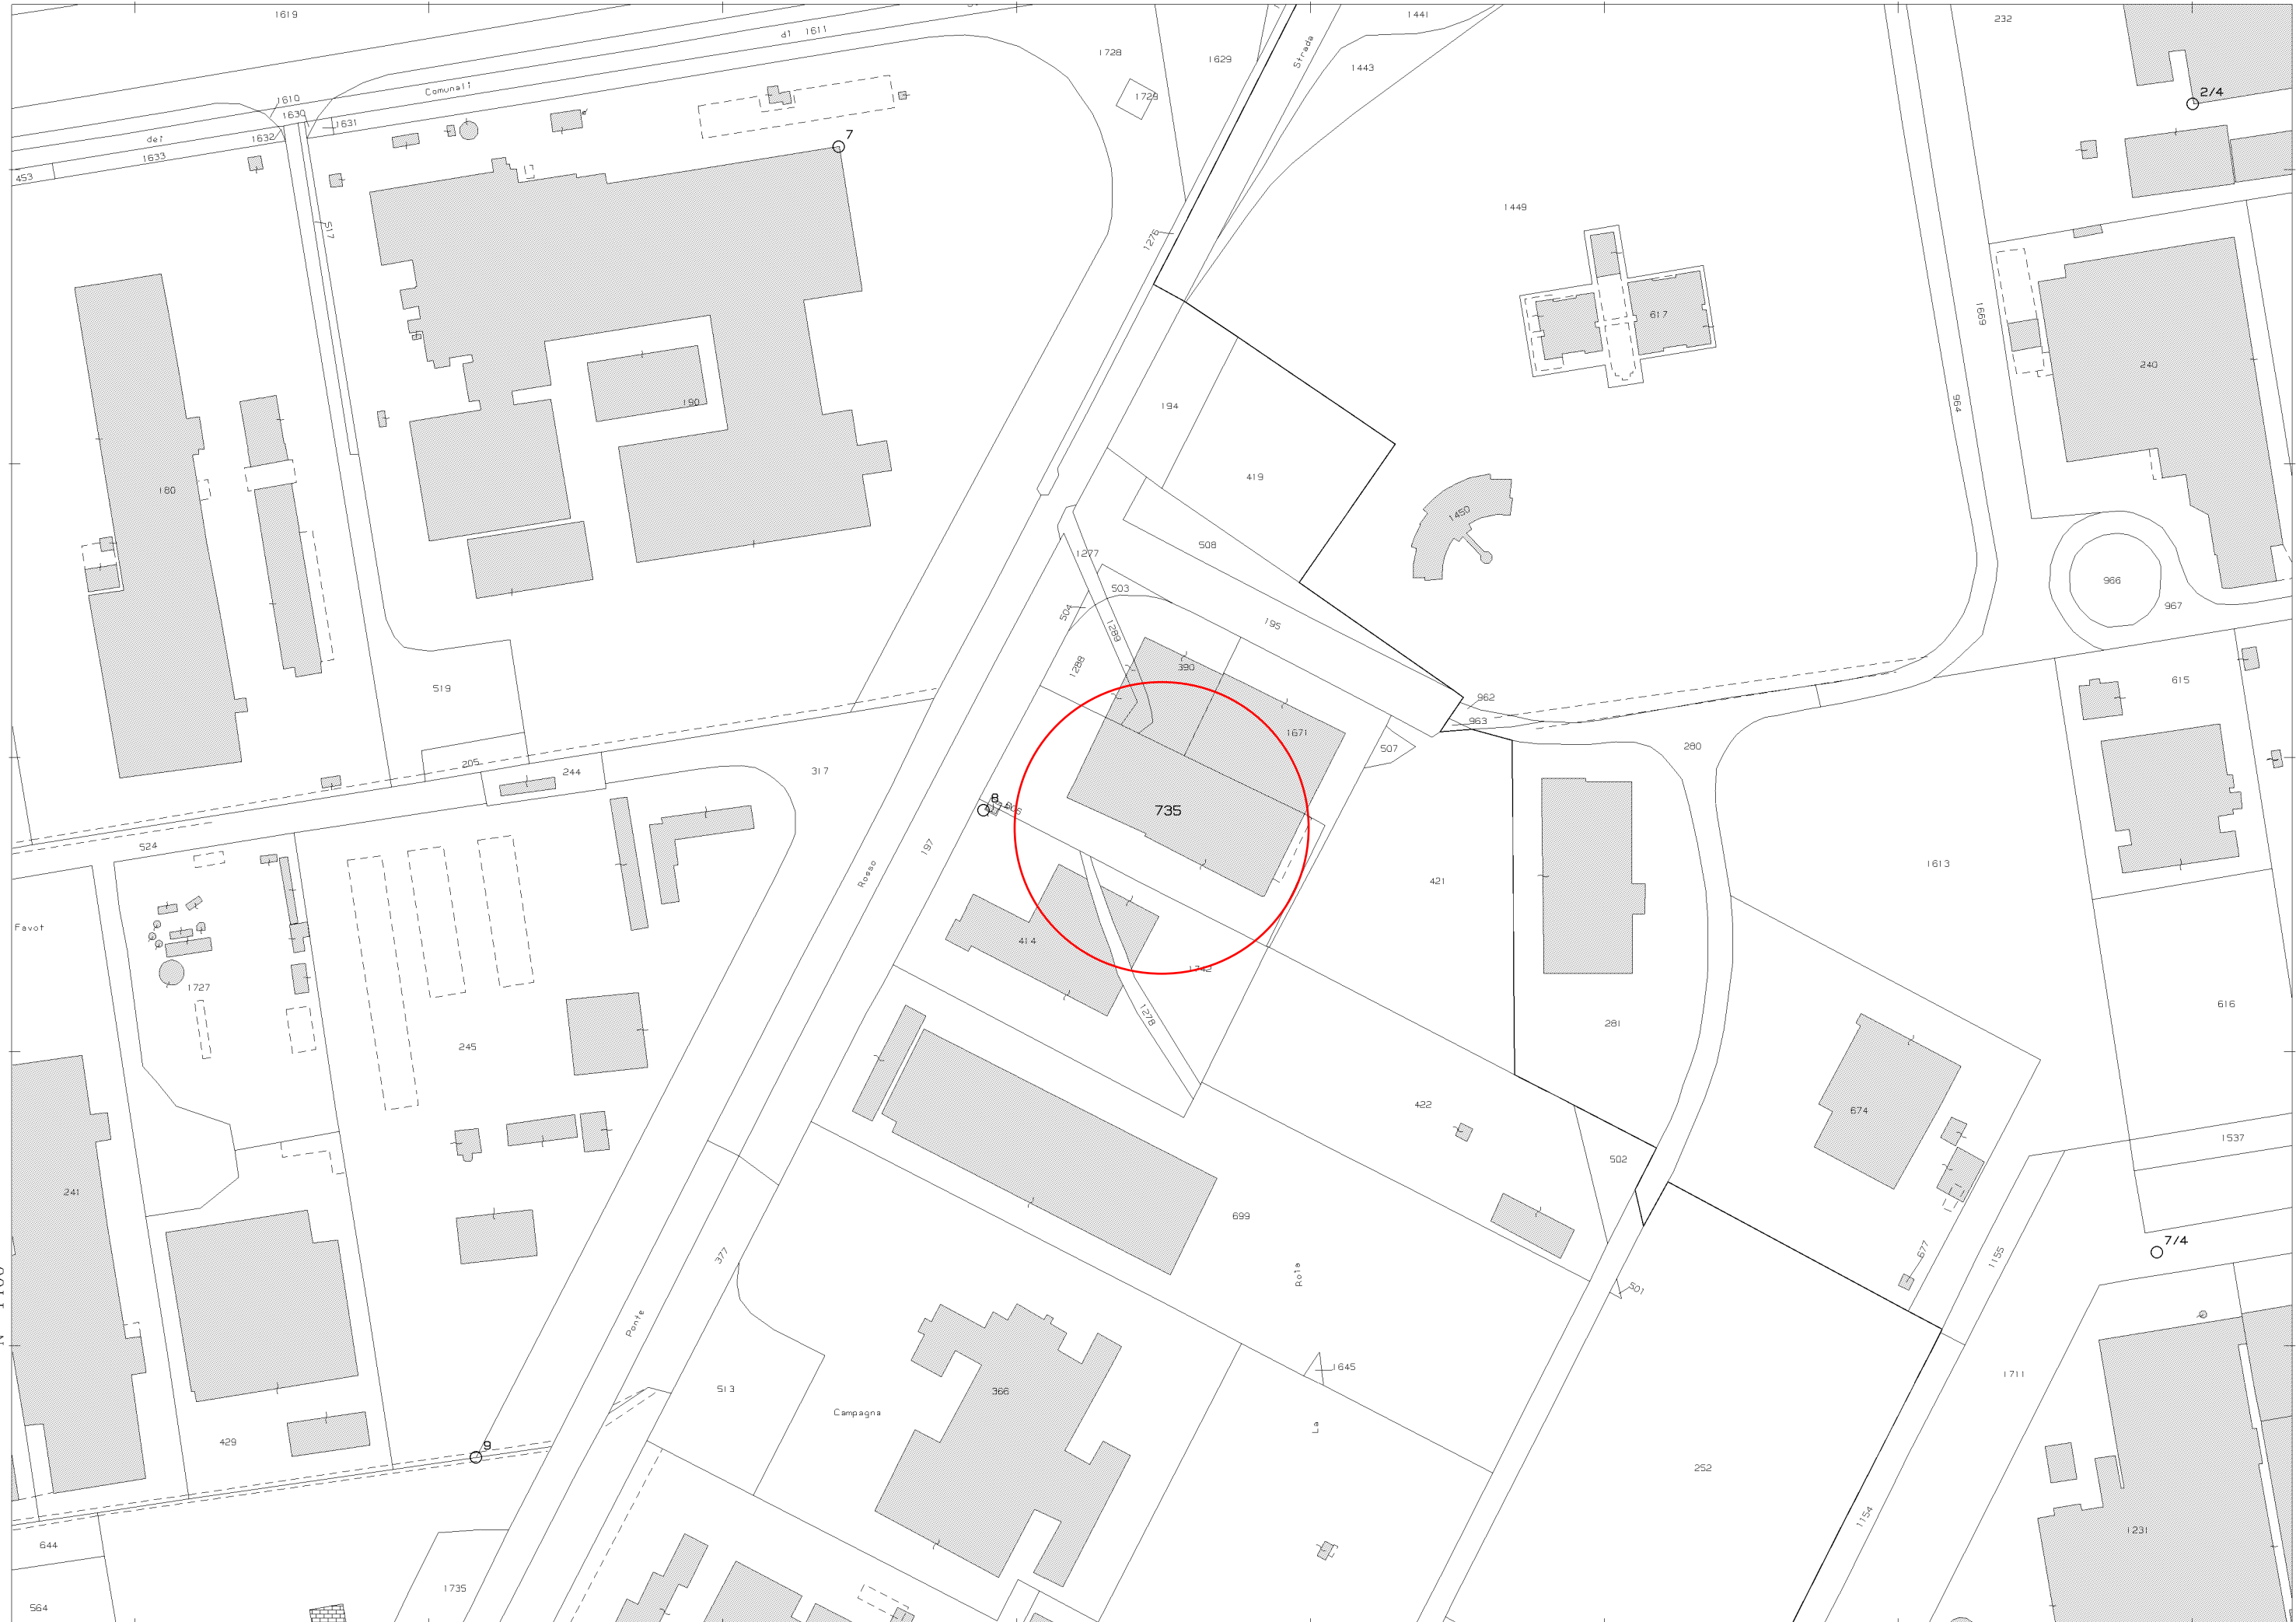

7-Ago-2021 17:53:33
Prot. n. T42592/2021

Scala originale: 1:2000
Dimensione cornice: 776.000 x 552.000 metri

Comune: SAN VITO AL TAGLIAMENTO
Foglio: 3



**Agenzia del Territorio
CATASTO FABBRICATI**
Ufficio provinciale di
Pordenone

Dichiarazione protocollo n. PN0196021 del 06/10/2010
Planimetria di u.i.u. in Comune di San Vito Al Tagliamento
Via Forgaria civ. 3

Identificativi Catastali:
Sezione:
Foglio: 3
Particella: 735
Subalterno:

Scala 1: 200

Arredo n.1

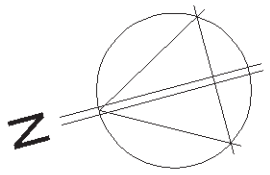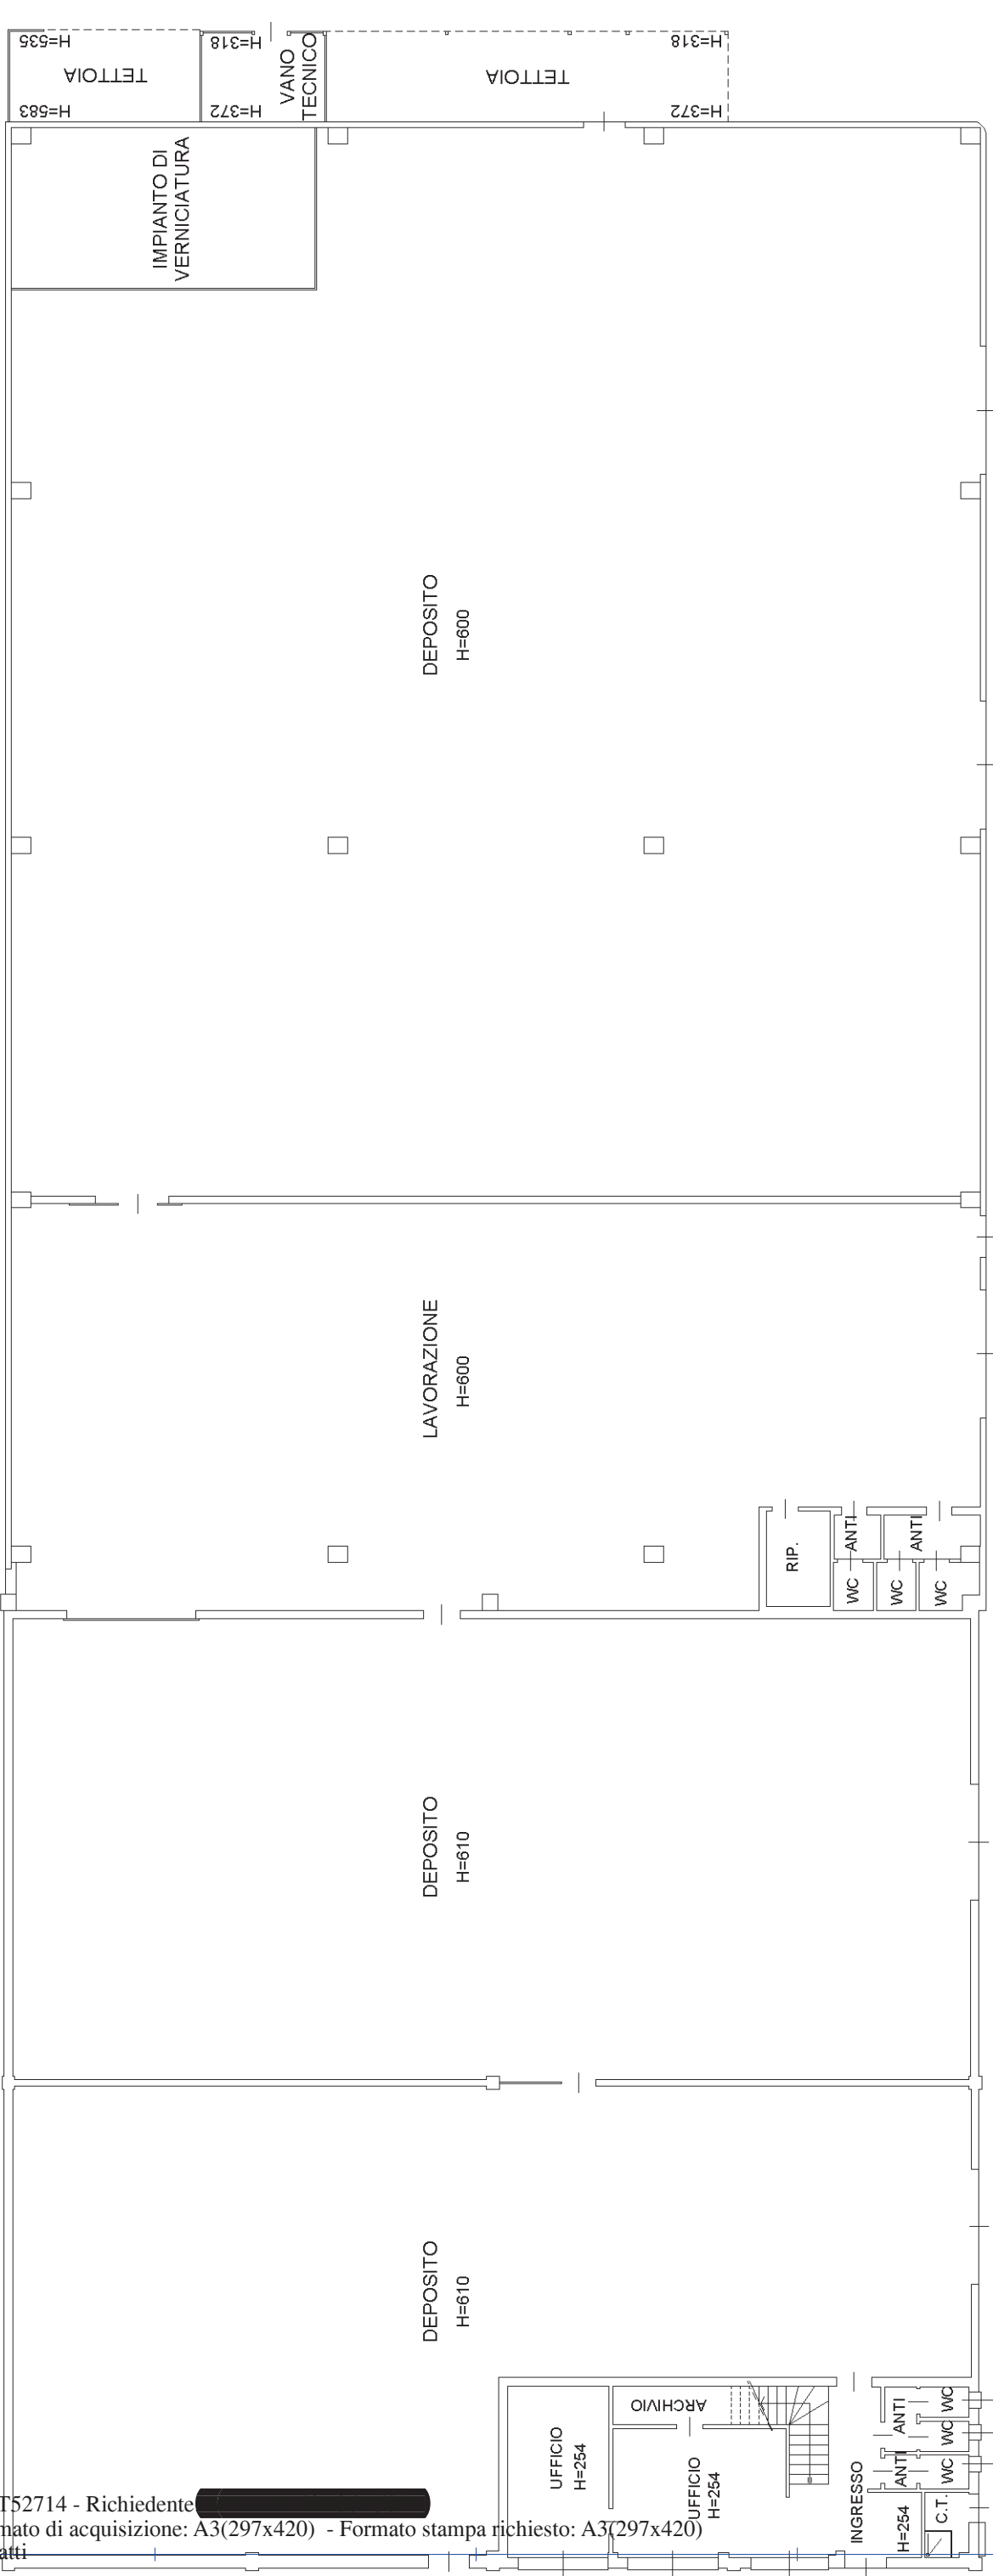

PIANO TERRA

PIANO PRIMO