

**Agenzia delle Entrate
CATASTO FABBRICATI
Ufficio Provinciale di
Pordenone**

Dichiarazione protocollo n. PN0113272 del 20/12/2016

Planimetria di u.i.u. in Comune di Porcia

Via Torino

civ. SNC

Identificativi Catastali:

Sezione:

Foglio: 2

Particella: 612

Subalterno:

Compilata da:


Iscritto all'albo:
Geometri

Prov. Pordenone


N. 799

Scheda n. 1

Scala 1:200

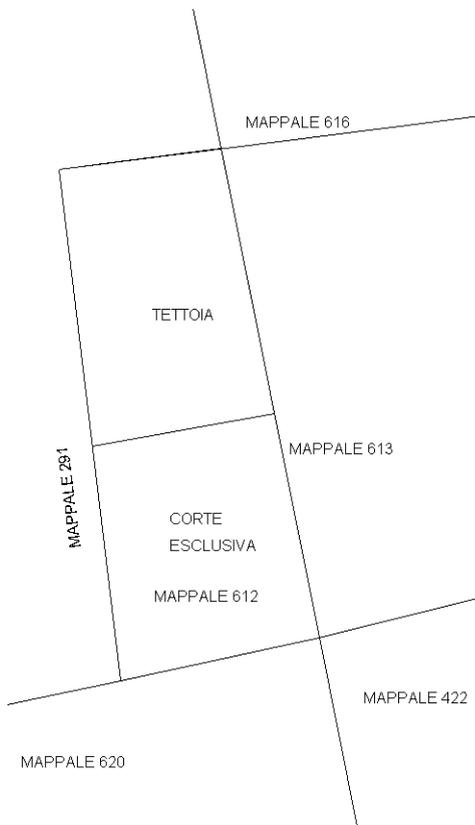

PIANTA PIANO TERRA H=415

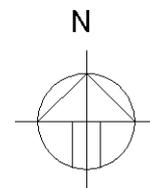

Ultima planimetria in atti