

**Agenzia del Territorio
CATASTO FABBRICATI
Ufficio Provinciale di
Pordenone**

Dichiarazione protocollo n. PN0033498 del 20/02/2007

Planimetria di u.i.u. in Comune di Porcia

Via Roveredo

civ. 16

Identificativi Catastali:

Sezione:

Foglio: 2

Particella: 291

Subalterno: 13

Compilata da:


Iscritto all'albo:
Geometri

Prov. Pordenone


N. 799

Scheda n. 1

Scala 1:200

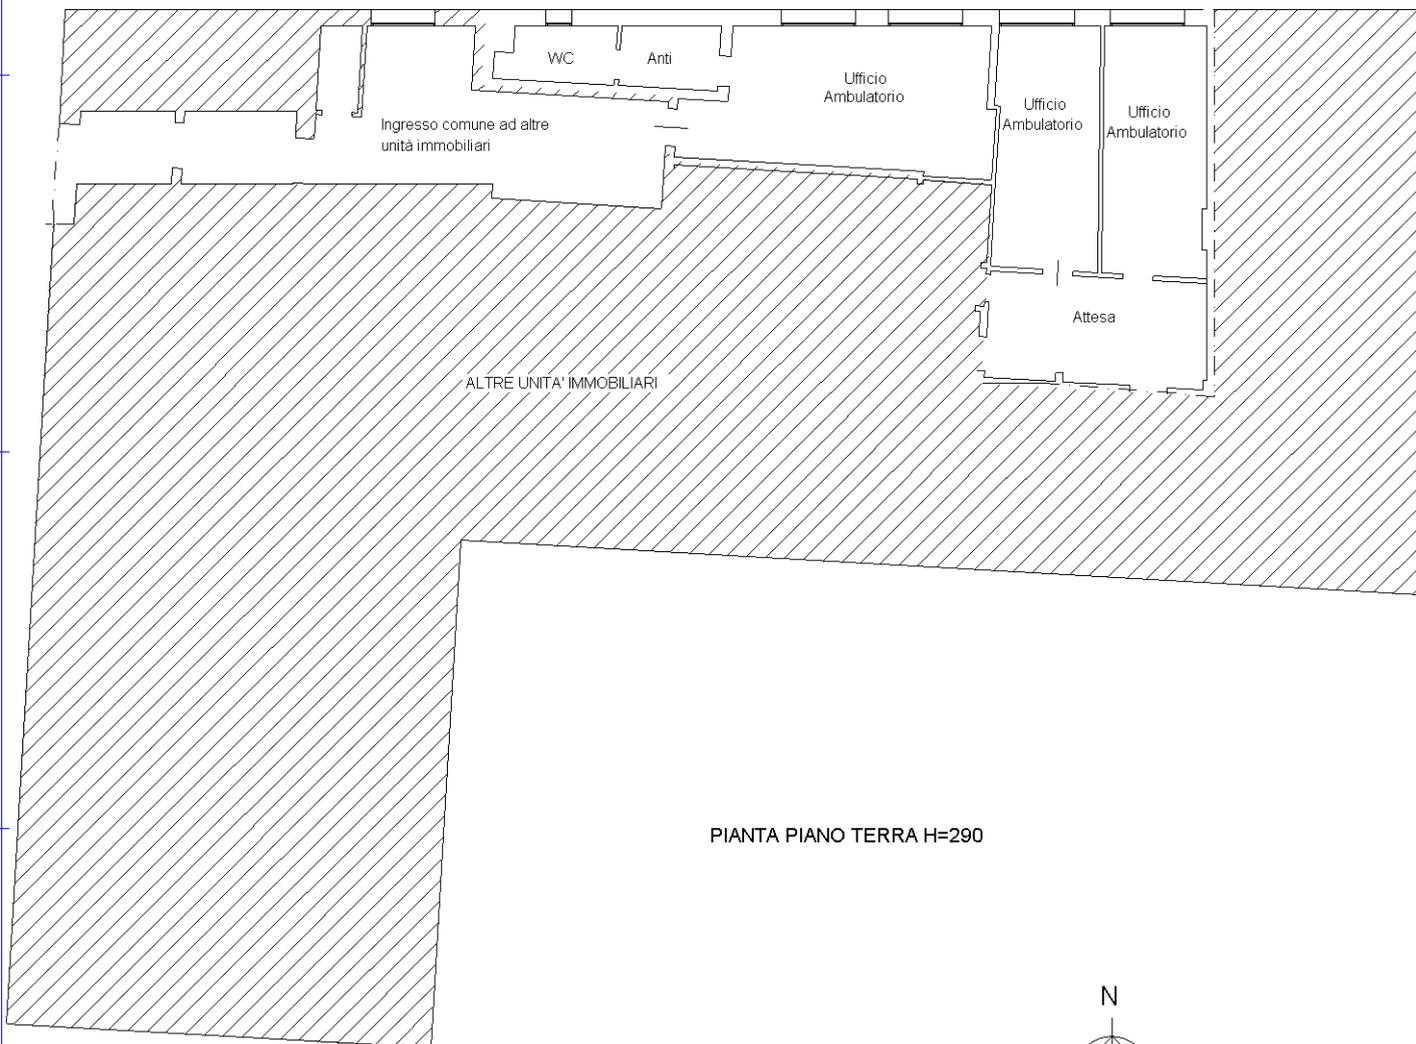

PIANTA PIANO TERRA H=290

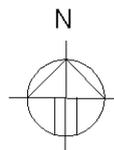

Catasto dei Fabbricati - Situazione al 21/02/2022 - Comune di PORCIA(G886) - < Foglio 2 - Particella 291 - Subalterno 13 > - Uiu graffiata
VIA ROVEREDO n. 16 Piano T

Ultima planimetria in atti