

**Agenzia del Territorio
CATASTO FABBRICATI
Ufficio Provinciale di
Pordenone**

Dichiarazione protocollo n. PN0083476 del 25/07/2013

Planimetria di u.i.u. in Comune di Porcia

Via Roveredo

civ. 14

Identificativi Catastali:

Sezione:

Foglio: 2

Particella: 291

Subalterno: 23

Compilata da:


Iscritto all'albo:
Geometri

Prov. Pordenone


N. 00799

Scheda n. 1

Scala 1:200

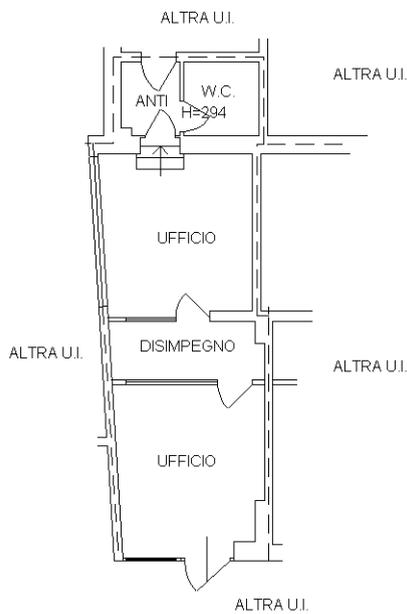

PIANTA PIANO TERRA H=280

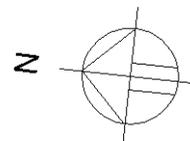

Ultima planimetria in atti