


**RILIEVO DELLO STATO DI FATTO
ABITAZIONE**
Sez. A Foglio 47 Mappale 1096 Sub 5

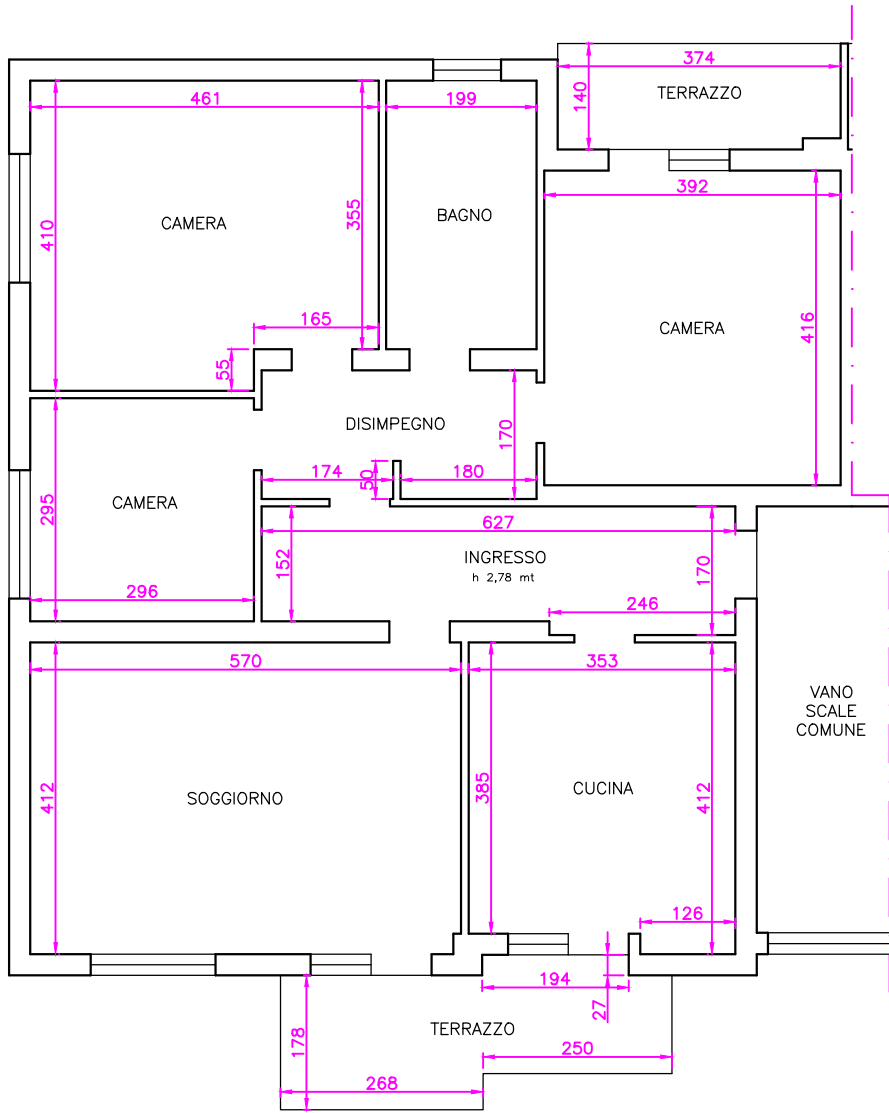

PIANTA PIANO SECONDO
Scala 1:100

II C.T.U.
Santin p.i. Graziano

Superficie commerciale
Residenziale mq 121,00
Terrazzo sud mq 8,50
Terrazzo nord mq 5,20