


Tribunale di Pordenone

Esecuzione Immobiliare E.I. n. 150/2017
(a cui sono state riunite le procedure n. 159/2019 e 223/2019)

Lotto 003 - Abitazione con piscina, annesso rustico e terreno agricolo

ALLEGATO 5

SCHEDE CATASTALI

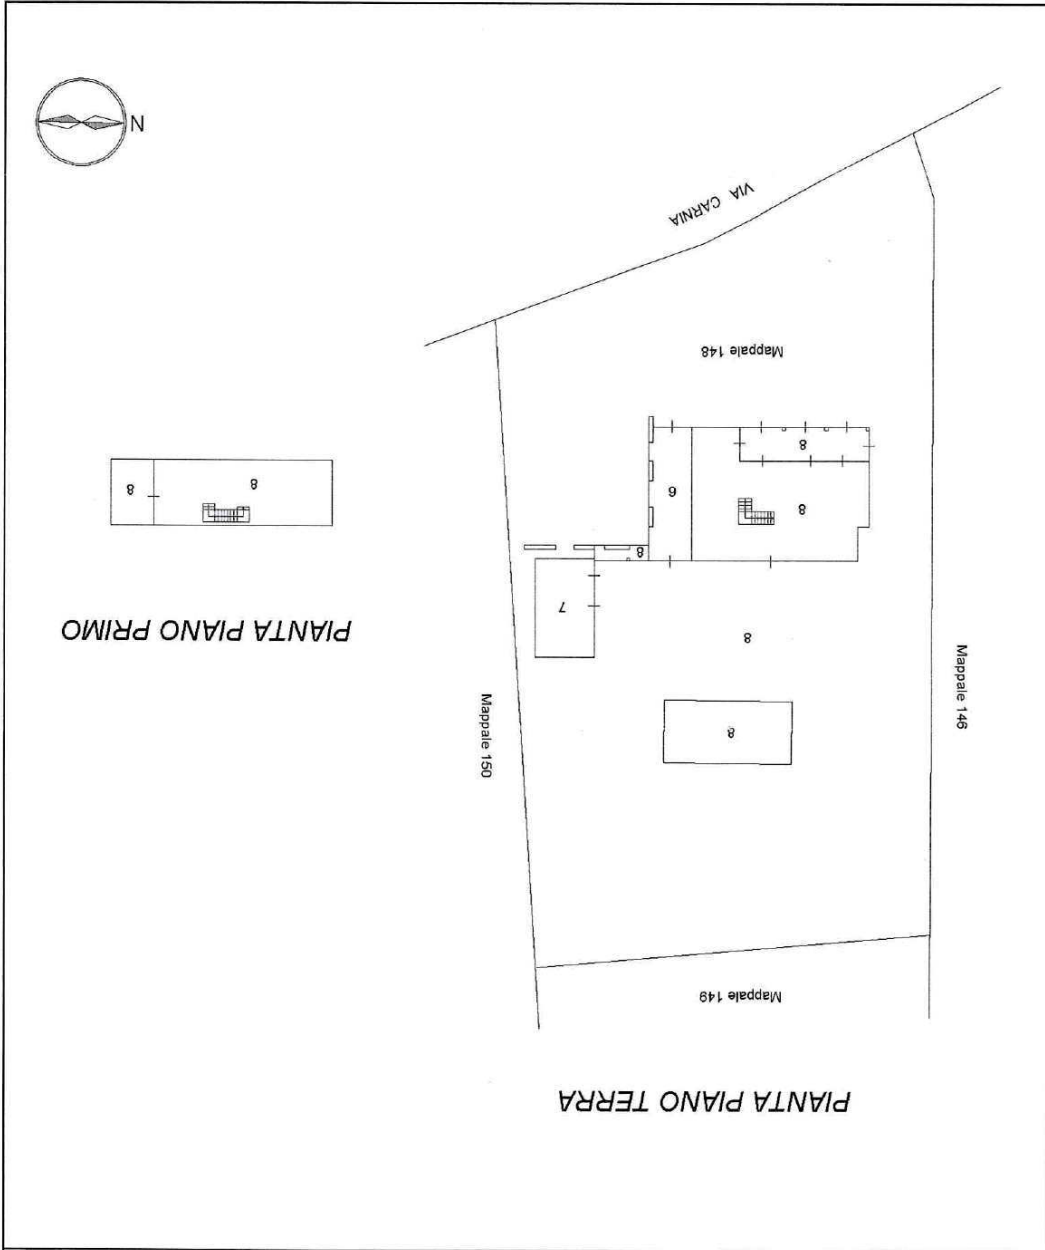

Dimostrazione grafica del subalterno
 Scala 1 : 500
 Comune di San Michele Al Tagliamento
 Sezione: Foglio: 13 Particella: 148
 Protocollo n. VE0115988 del 10/05/2011
 Tipo Mappale n. 52415 del 21/02/2011

ELABORATO PLANIMETRICO
 Compilato da:
 Iscritto all'albo:
 [Redacted]
 [Redacted]

**AGENZIA DEL TERRITORIO
 CATASTO FABBRICATI**
 Ufficio Provinciale di
 Venezia

Agenzia del Territorio
CATASTO FABBRICATI
 Ufficio provinciale di
 Venezia

Dichiarazione protocollo n. VE0115988 del 10/05/2011
 Pianimetria di n.i.u. in Comune di San Michele Al Tagliamento
 Via Carnia
 cat. 5



Identificativi Catastali:
 Sezione:
 Foglio: 13
 Particella: 148
 Subalterno: 8


Compilata da:
 Iscritto all'albo:

Data: 24/08/2022 - n. 17548 - Richiedente:
 Totale schede: 2 - Foglio di acquisizione: A3(297x420) - Formato stampa richiesto: A3(297x420)

n. 1
 Scala 1: 200

PIANTA PIANO TERRA - H. 2,70 ml.

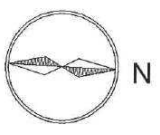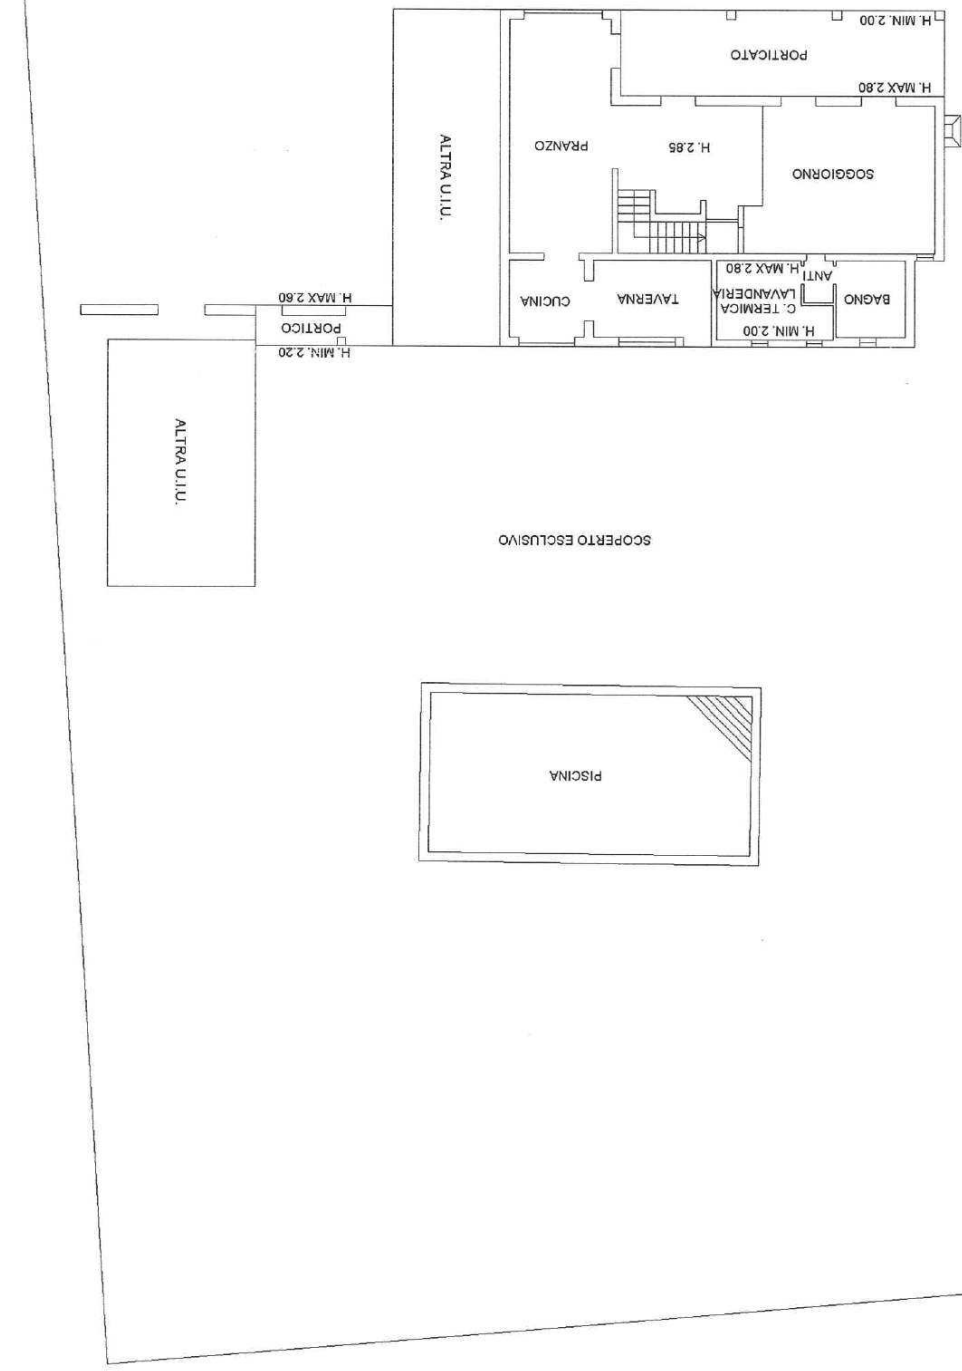

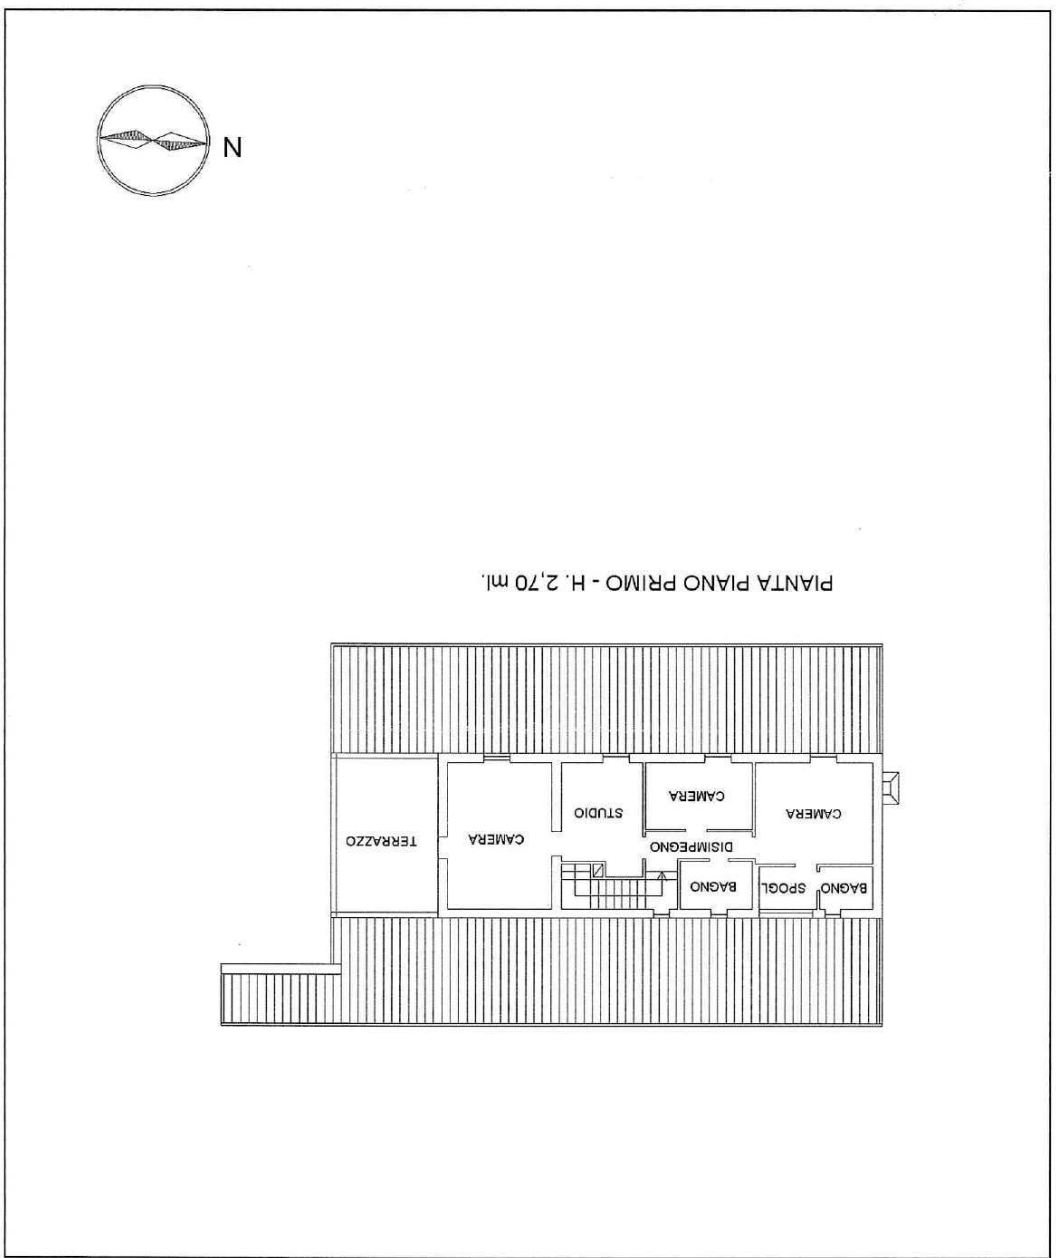


PIANTA PIANO PRIMO - H. 2,70 ml.

Scheda n. 2
Scala 1: 200

Agencia del Territorio
CATASTO FABBRICATI
Ufficio Provinciale di
Venezia

Dichiarazione protocollo n° VE0115988 del 10/05/2011 Plantimetria di n.l.u. in Comune di San Michele Al Tagliamento Via Carnia civ. 5	
Identificativi Catastali: Sezione: Foglio: 13 Particella: 148 Subalterno: 8	Completata da: Iscritto all'albo: [Redacted] [Redacted]

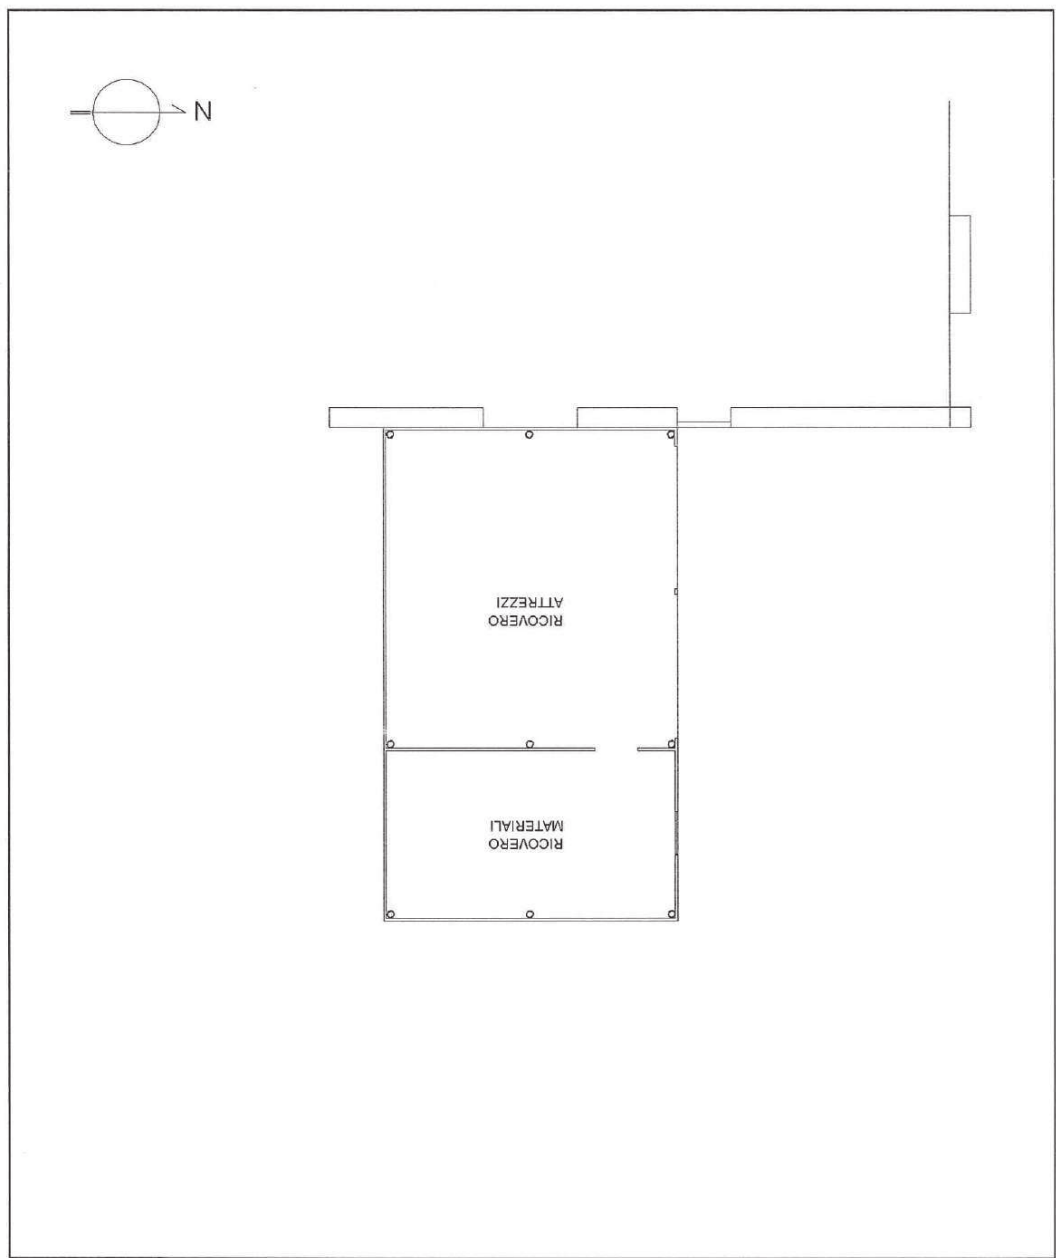


Scheda n. 1
Scala 1:100

**AGENZIA DEL TERRITORIO
CATASTO FABBRICATI
Ufficio Provinciale di
Venezia**

Dichiarazione protocollo n° VE0034696 del 28/02/2006
 Plantimetria di n.l.n. in Comune di San Michele Al Tagliamento
 Via Carnia
 dtv. 5

Identificativo Catastale:
 Completata da:
 Sezione:
 Foglio: 13
 Particella: 148
 Subalterno: 7

Legitto all'albo:
 [redacted]
 [redacted]

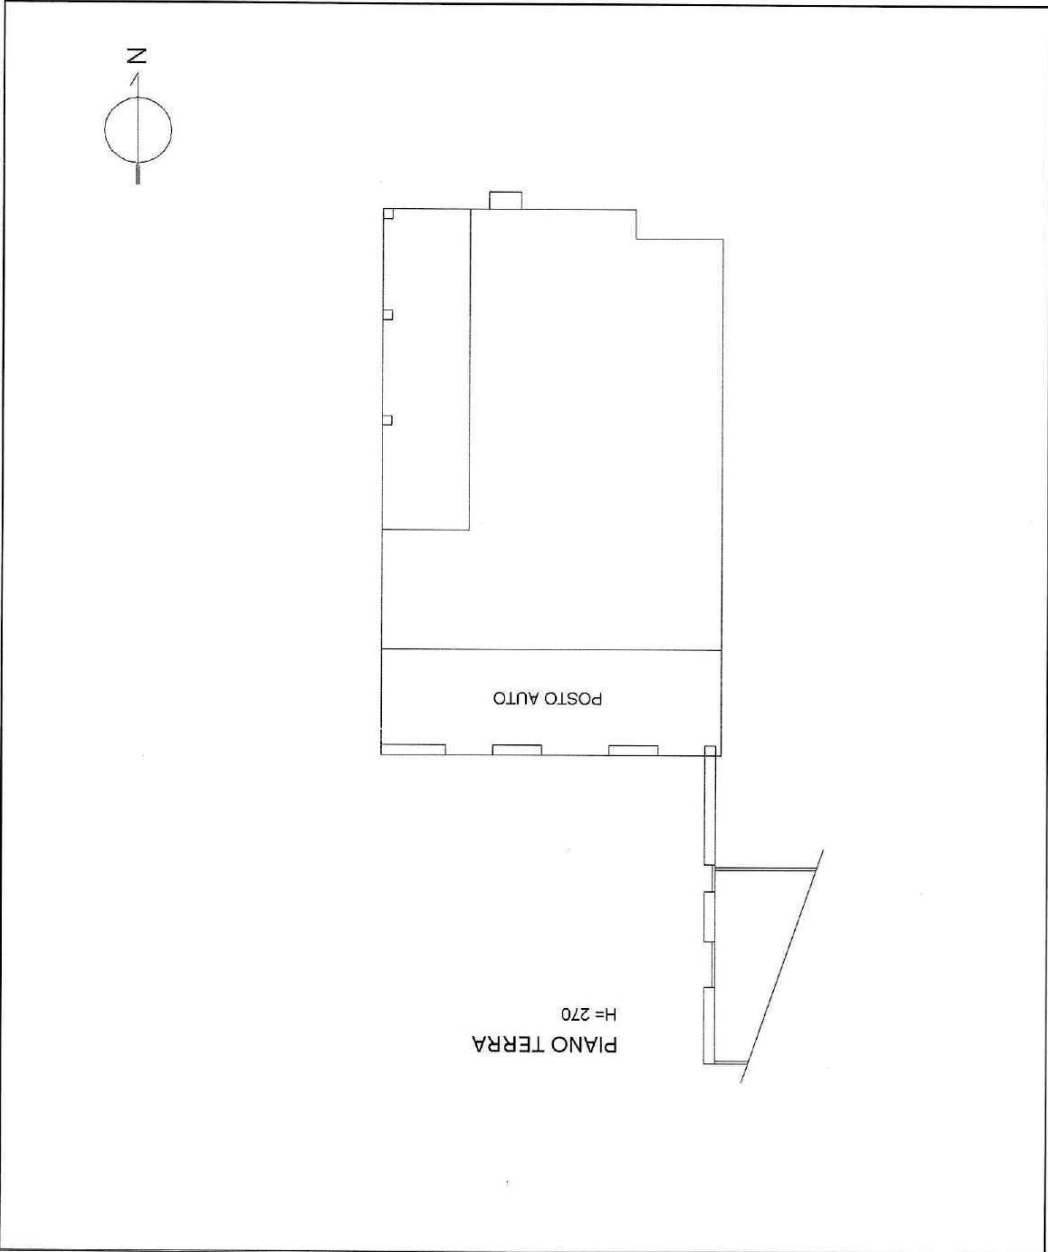

Scheda n. 1 Scala 1:200

AGENZIA DEL TERRITORIO
CATASTO FABBRICATI
 Ufficio Provinciale di
 Venezia

Dichiarazione protocollo n° VE0034696 del 28/02/2006 Planimetria di u.i.u. in Comune di San Michele Al Tagliamento Via Carnia alt. 5	
Identificativi Catastali: Sezione: Foglio: 13 Particella: 148 Subalterno: 6	Composta da: Iscritto all'albo: [redacted]