

ELABORATO PLANIMETRICO

Compilato da:

Iscritto all'albo:

Prov. [redacted] N. [redacted]

**Agenzia delle Entrate
CATASTO FABBRICATI
Ufficio Provinciale di
Pordenone**

Comune di Prata Di Pordenone

Protocollo n. PN0012463 del 11/03/2022

Sezione: Foglio: 6 Particella: 96

Tipo Mappale n. del


Dimostrazione grafica dei subalterni

Scala 1 : 500

VIA SAN SIMONE


N.94

N.98

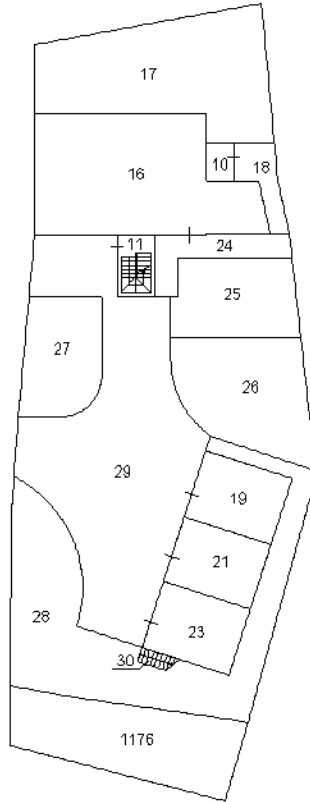


PIANTA PIANO TERRA


N.94

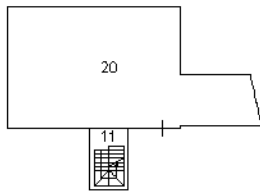

PRIMO PIANO

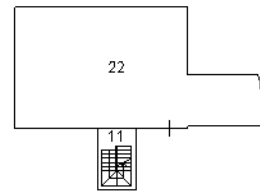

SECONDO PIANO

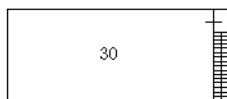

PRIMO PIANO



Ultima planimetria in atti

**Agenzia delle Entrate
CATASTO FABBRICATI
Ufficio Provinciale di
Pordenone**

Dichiarazione protocollo n. PN0061324 del 30/11/2021

Comune di Prata Di Pordenone

Via San Simone

civ. 37

Identificativi Catastali:

Sezione:

Foglio: 6

Particella: 96

Subalterno: 22

Compilata da:


all'albo:

Prov. Pordenone

Planimetria

Scheda n. 1

Scala 1:200

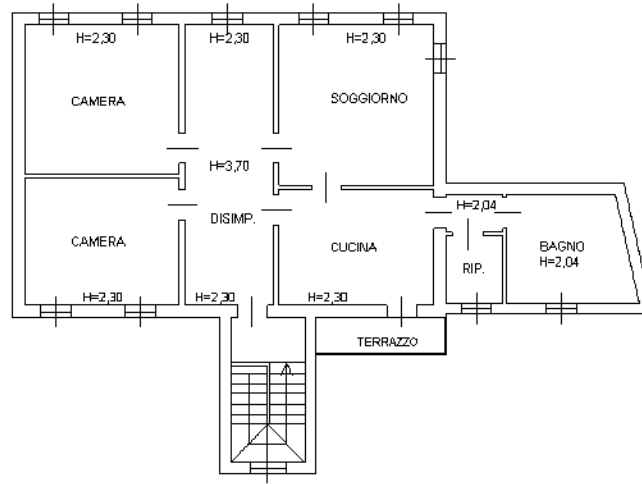

SECONDO PIANO



Ultima planimetria in atti

Agenzia delle Entrate
CATASTO FABBRICATI
Ufficio Provinciale di
Pordenone

Dichiarazione protocollo n. PN0061324 del 30/11/2021

Comune di Prata Di Pordenone

Via San Simone

civ. 37

Identificativi Catastali:

Sezione:

Foglio: 6

Particella: 96

Subalterno: 23

Compilata da:


Iscritto all'albo:

N. [REDACTED]


Planimetria

Scheda n. 1

Scala 1:200

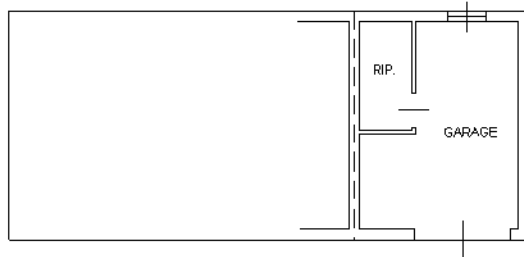

PIANO TERRA H=2,60

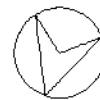


N

Ultima planimetria in atti

Agenzia del Territorio
CATASTO FABBRICATI
Ufficio provinciale di Pordenone

| | | | | |
|---|-----------------------------|-----------------------------|-------------------------------|--------|
| ELABORATO PLANIMETRICO | Compilato da: Ronchese Eros | Iscritto all'albo: Geometri | Prov. Fordenone | N. 843 |
| Comune di Prata Di Pordenone | Sezione: Foglio: 6 | Particella: 343 | PrPN0081349 n. 31/08/2012 del | |
| Dimostrazione grafica dei subaltri | | | | |
| Tipo Mappale n. 298152 del 29/11/2007 Scala 1 : 500 | | | | |

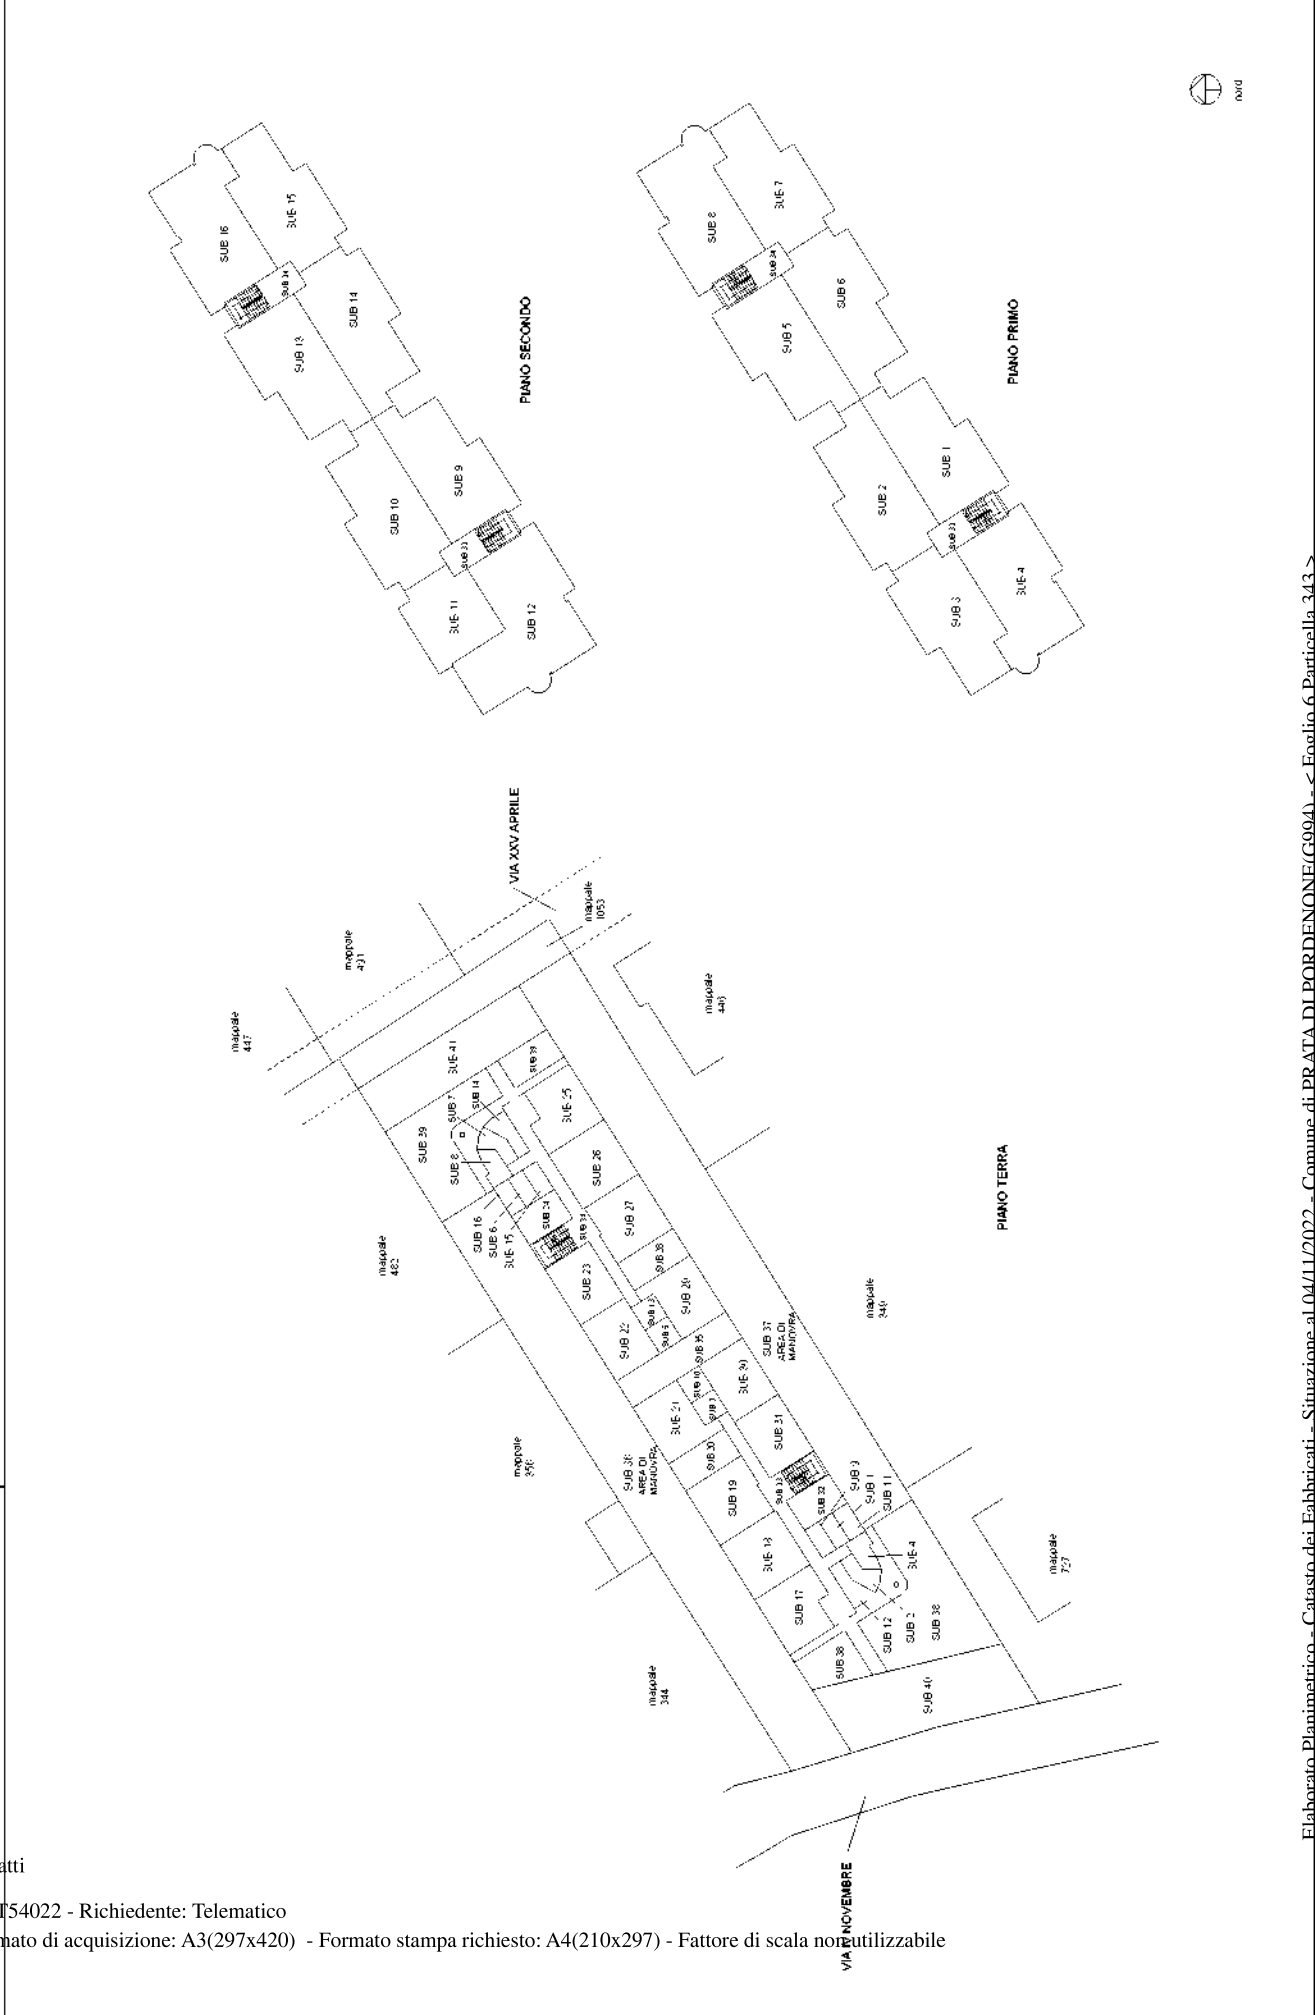

**Agenzia del Territorio
CATASTO FABBRICATI**
Ufficio provinciale di
Pordenone

Dichiarazione protocollo n. PN0222690 del 20/10/2008
Pianimetria di u.i.u. in Comune di Prata Di Pordenone
Via IV Novembre

Scala 1:200


Identificativi Catastali:
Sezione: 6
Foglio: 6
Particella: 343
Subalterno: II

Completata da:
Foglio: 6
Particella: 343
Subalterno: II

Scheda 1

civ. 4

R.

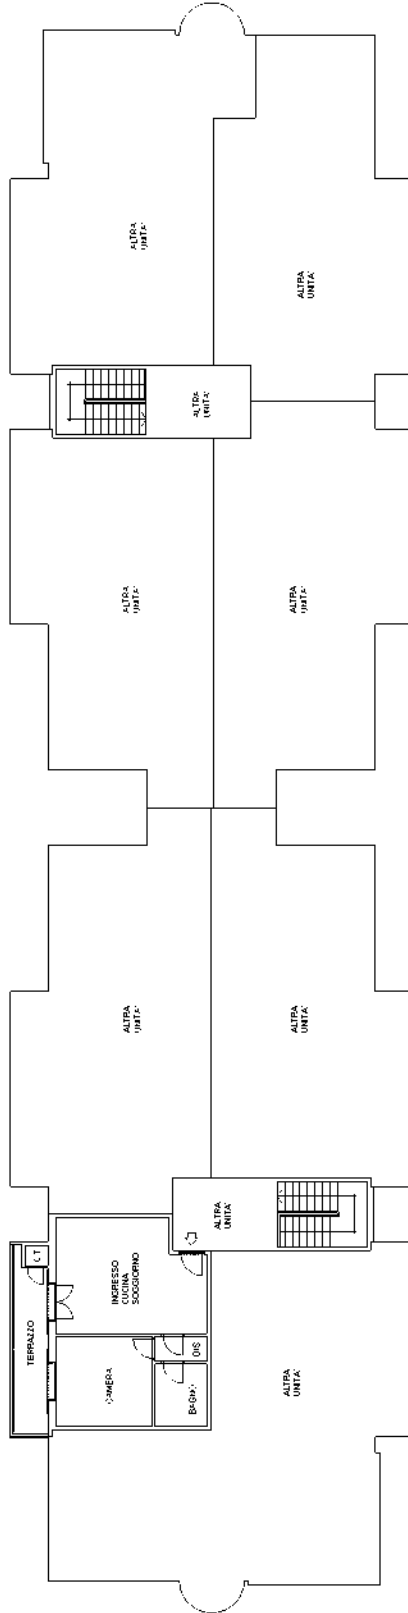

PIANO SECONDO H=2.50



**Agenzia del Territorio
CATASTO FABBRICATI**
Ufficio provinciale di
Pordenone


Dichiarazione protocollo n. PN0222690 del 20/10/2008
Pianimetria di u.i.u. in Comune di Prata Di Pordenone
Via Iv Novembre civ. 4

Identificativi Catastali:
Sezione: 6
Foglio: 6
Particella: 343
Subalterno: II

Scala 1:200

Scheda

R.

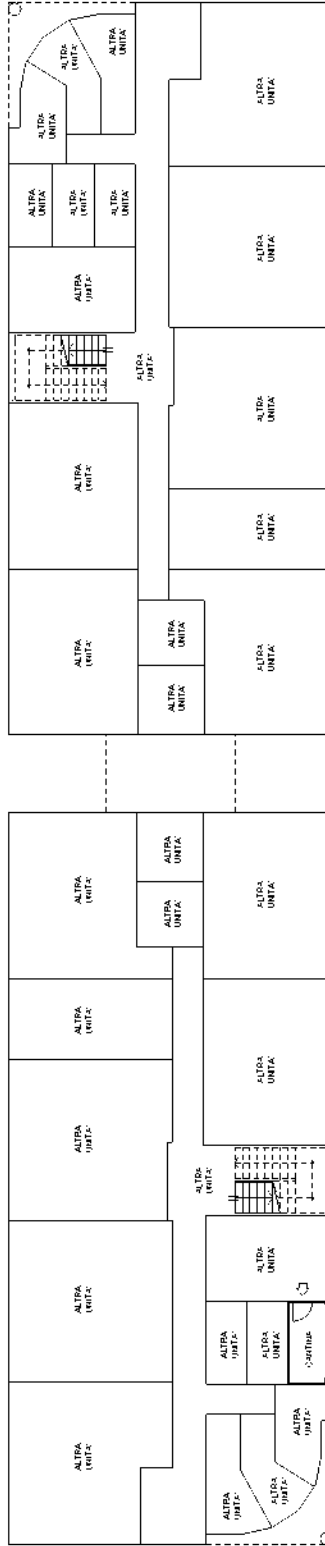

PIANO TERRA H=2.40



Ultima planimetria in atti

**Agenzia del Territorio
CATASTO FABBRICATI**
Ufficio provinciale di
Pordenone


Dichiarazione protocollo n. PN0222690 del 20/10/2008
Pianimetria di u.i.u. in Comune di Prata Di Pordenone
Via XXV Aprile civ. 20

Identificativi Catastali:
Sezione: 6
Foglio: 6
Particella: 343
Subalterno: 32

Comitato dei

Scheda 1
Scala 1:200

R.

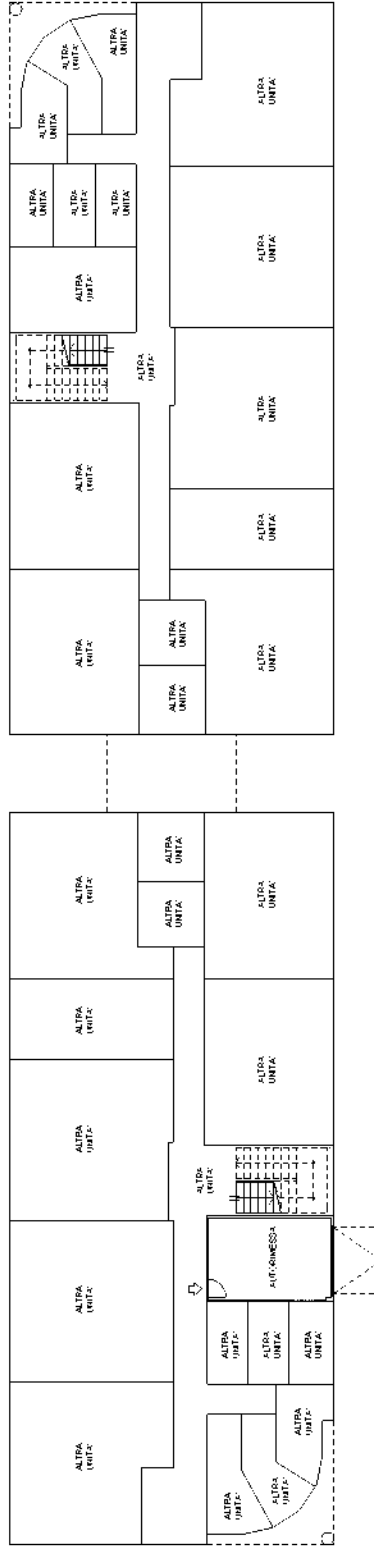

PIANO TERRA H=2.40

