

**Agenzia del Territorio
CATASTO FABBRICATI
Ufficio Provinciale di
Milano**

Dichiarazione protocollo n. MI0635734 del 16/07/2008

Planimetria di u.i.u. in Comune di Cassano D'adda

Via Inzago

civ. 92

Identificativi Catastali:

Sezione:
Foglio: 1
Particella: 440
Subalterno: 22


Compilata da:
Arnoldi Paolo
Iscritto all'albo:
Geometri

Prov. Milano

N. 8678

Scheda n. 1

Scala 1: 200

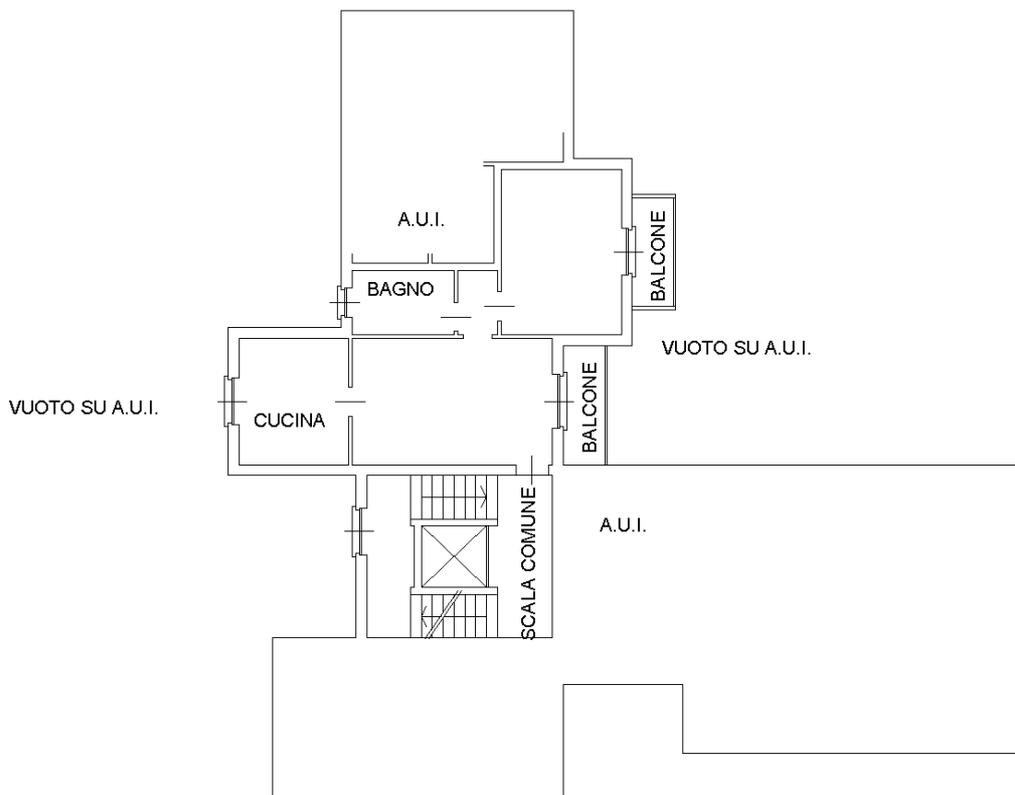


PIANTA PIANO PRIMO
H.=Mt.2.70

Ultima planimetria in atti

Data: 20/06/2023 - n. T225531 - Richiedente: MRCBBR65T54D612A

Totale schede: 1 - Formato di acquisizione: A4(210x297) - Formato stampa richiesto: A4(210x297)

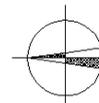


Catasto dei Fabbricati - Situazione al 20/06/2023 - Comune di CASSANO D'ADDA(C003) - < Foglio 1 - Particella 440 - Subalterno 22 >
VIA INZAGO n. 92 Piano I

**Agenzia del Territorio
CATASTO FABBRICATI
Ufficio Provinciale di
Milano**

Dichiarazione protocollo n. MI0635734 del 16/07/2008	
Planimetria di u.i.u. in Comune di Cassano D'adda	
Via Inzago	civ. 92
Identificativi Catastali:	Compilata da: Arnoldi Paolo
Sezione:	Iscritto all'albo: Geometri
Foglio: 1	Prov. Milano
Particella: 440	N. 8678
Subalterno: 34	

Scheda n. 1 Scala 1:200

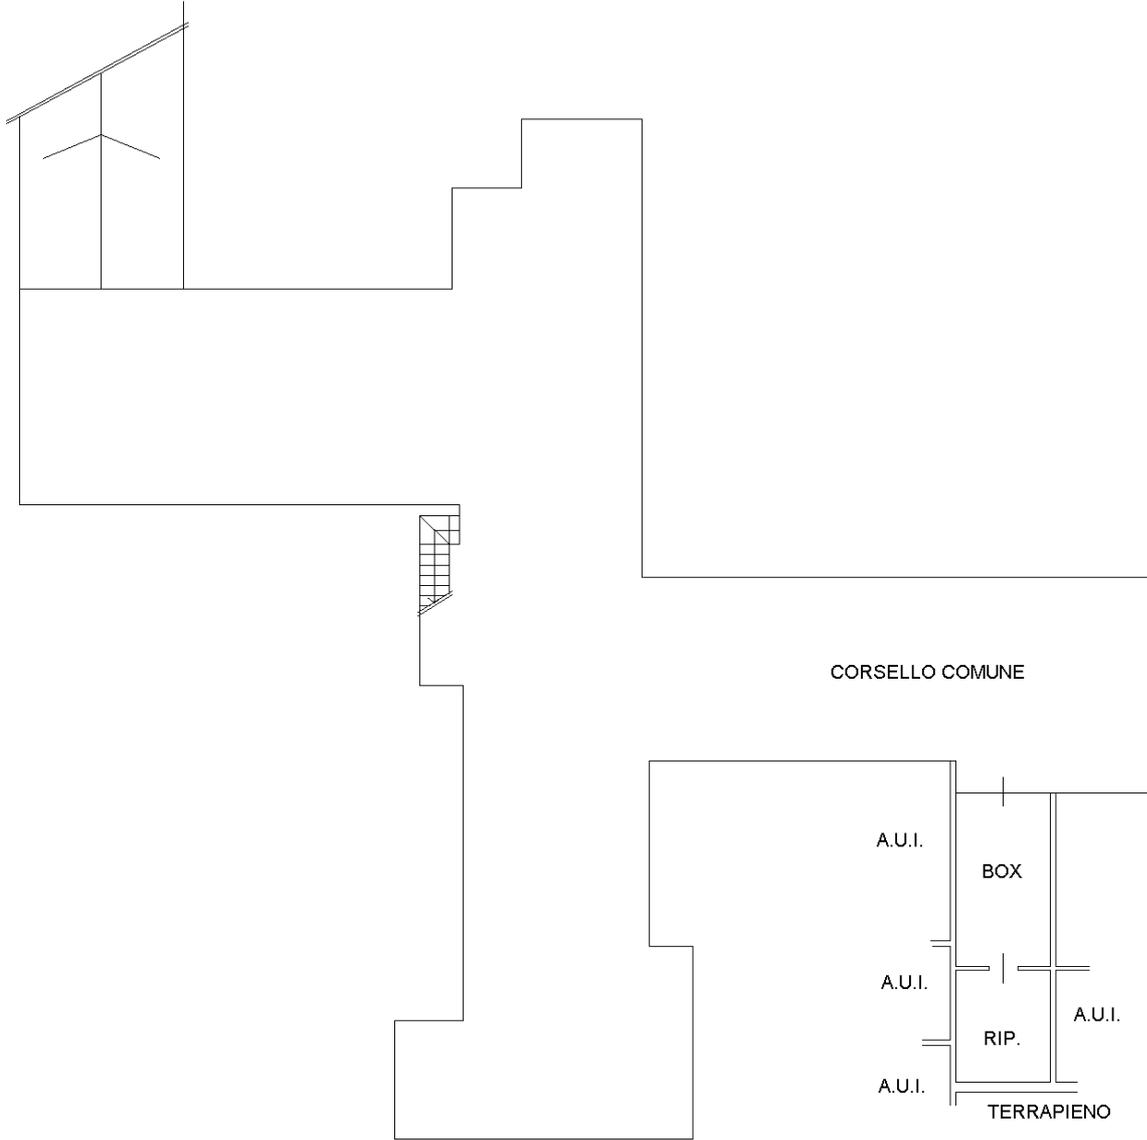

**PIANTA PIANO INTERRATO
H.=Mt.2.60**

Ultima planimetria in atti

