

Agenzia del Territorio
CATASTO FABBRICATI
Ufficio provinciale di
Venezia


Scala 1: 200

n. 1


Dichiarazione protocollo n. VE0305343 del 03/12/2007
Planimetria di u.i.u. in Comune di Venezia - Mestre
Via Duca D' Aosta civ. 52

Identificativi Catastali:
Sezione: ME
Foglio: 17
Particella: 1140
Subalterno: 2


Compilata da:
Pittarello Eleonora
Iscritto all'albo:
Geometri
Prov. Venezia N. 2133

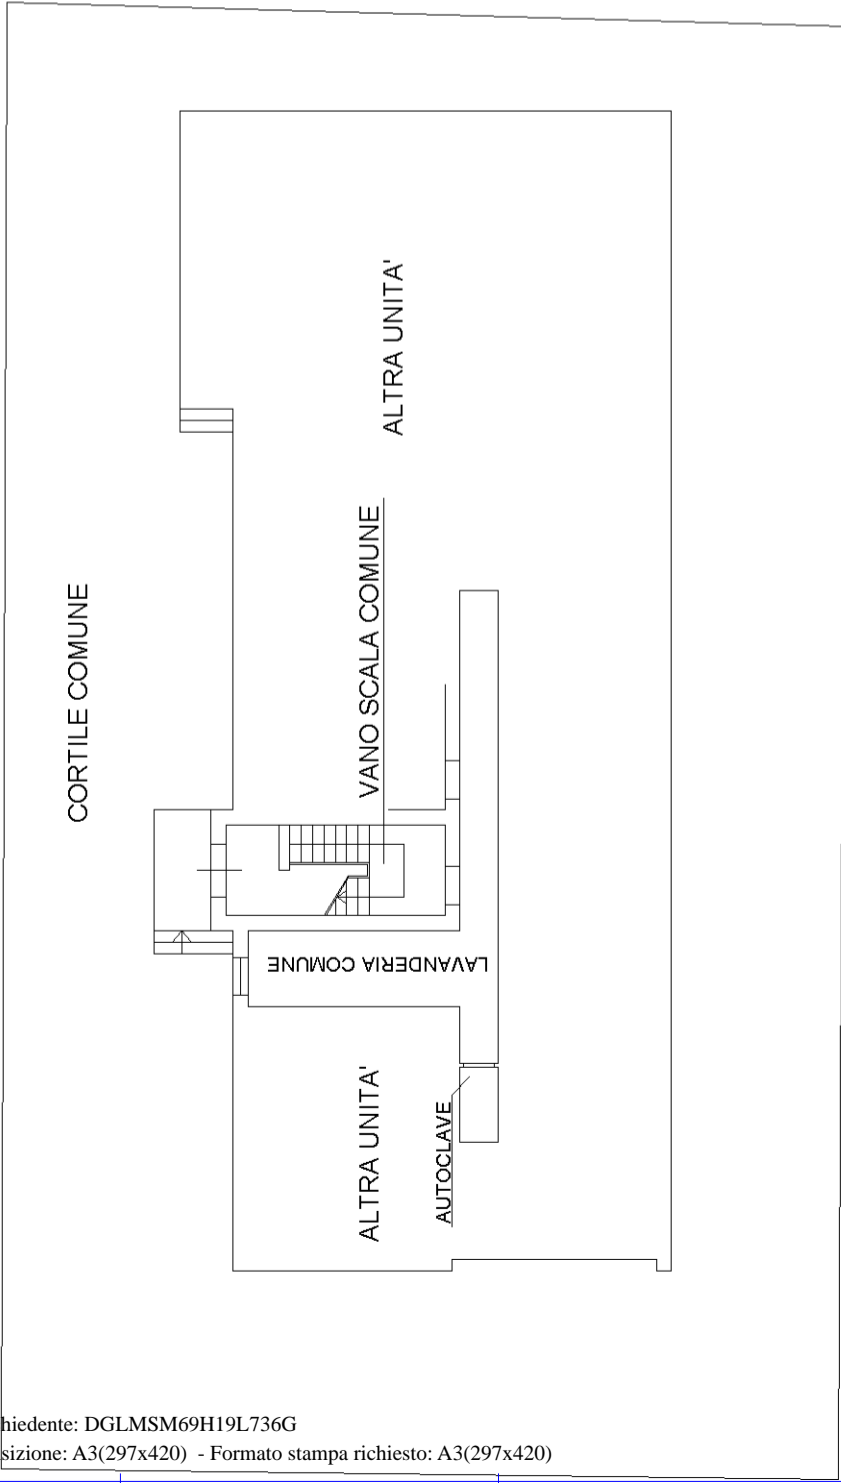


PIANTA PIANO TERRA

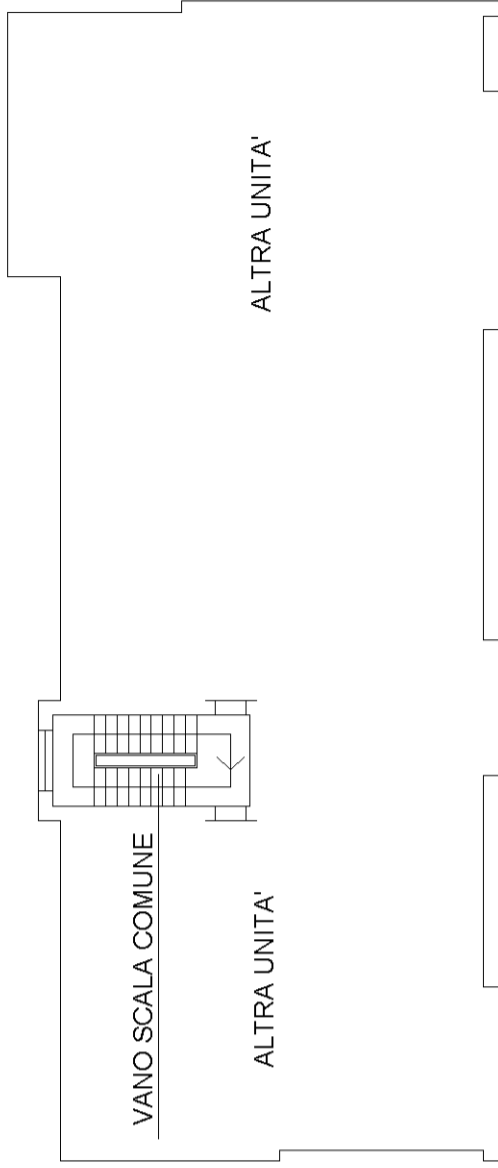

PIANTA PIANO SECONDO

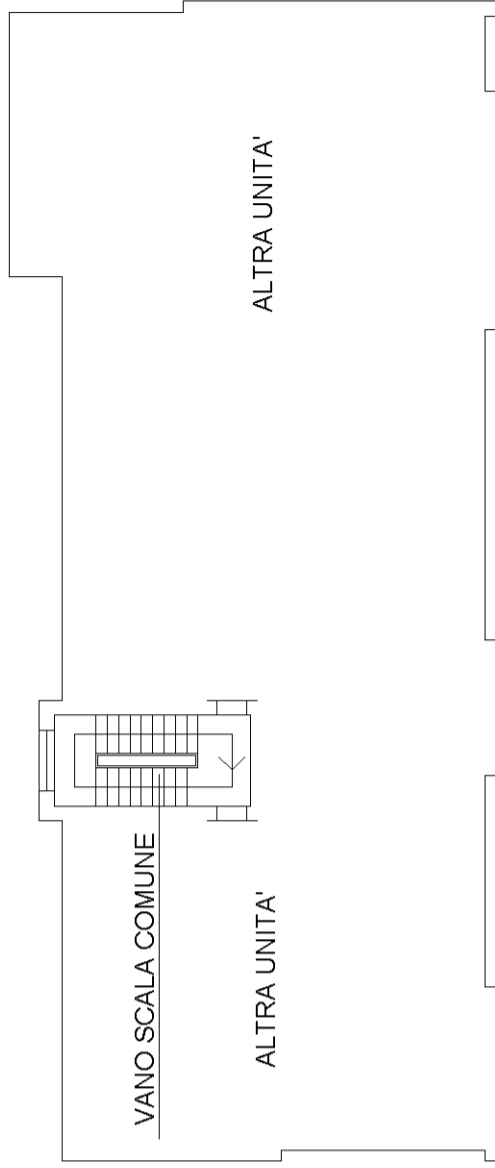

PIANTA PIANO TERZO

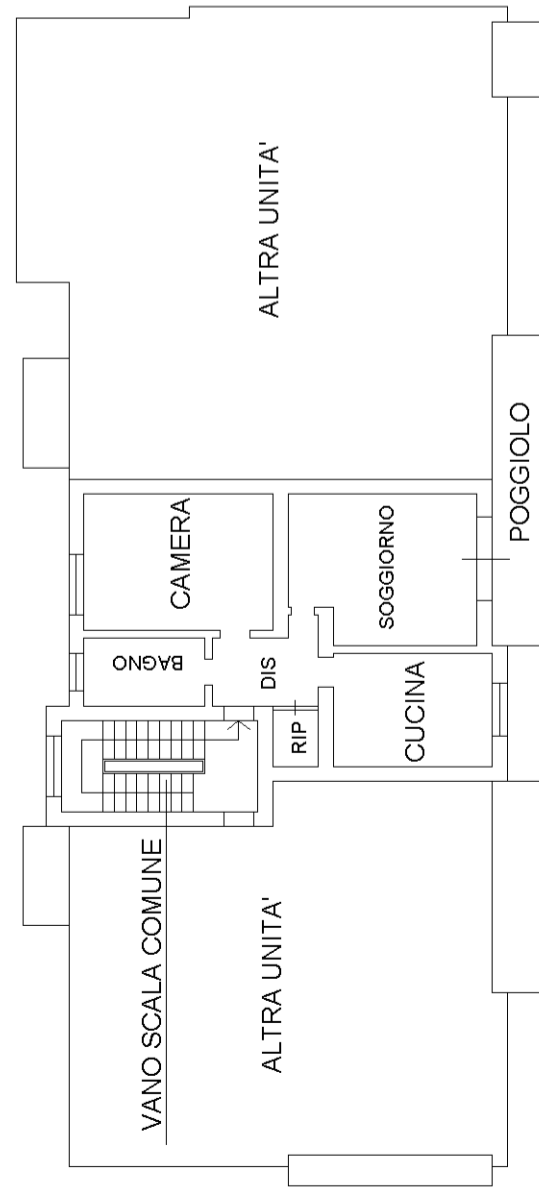

PIANTA PIANO PRIMO H=2.80

