

**Agenzia del Territorio
CATASTO FABBRICATI
Ufficio Provinciale di
Pordenone**

Dichiarazione protocollo n. PN0197214 del 25/09/2009

Planimetria di u.i.u. in Comune di Pasiano Di Pordenone

Via Roma

civ. 68

Identificativi Catastali:

Sezione:
Foglio: 35
Particella: 272
Subalterno: 4

Compilata da:
Puiatti Gianfranco
Iscritto all'albo:
Geometri


Prov. Pordenone

N. 757


Scheda n. 1

Scala 1:200


PIANTA PIANO TERRA

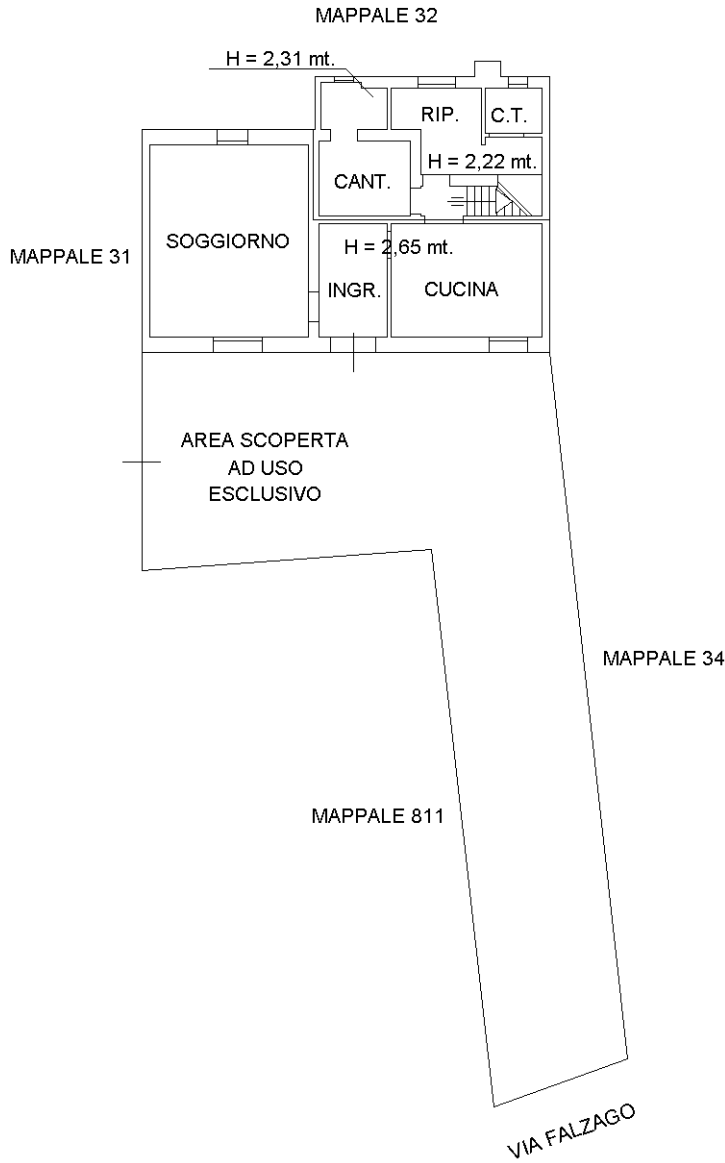


PIANTA PIANO PRIMO

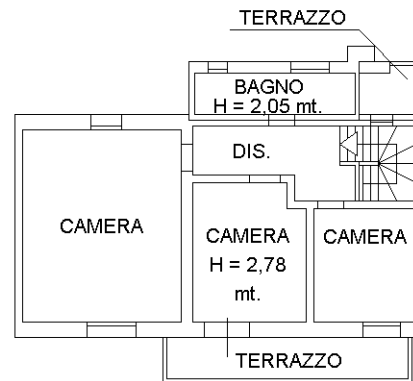

PIANTA PIANO SECONDO

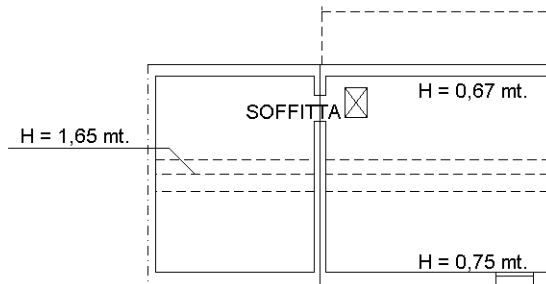

N

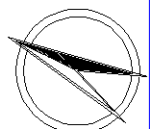

Ultima planimetria in atti