

MODULARIO  
F. rig. rend. 487



MINISTERO DELLE FINANZE  
DIPARTIMENTO DEL TERRITORIO  
**CATASTO EDILIZIO URBANO** (RDL 13-4-1939, n. 652)

MOD. BN (CEU)

LIRE  
500

Planimetria di u.i.u. in Comune di SACILE via S. GIOVANNI DEL TEMPIO civ. 127


DITTA:

TIP. MAPPALE N° 3469  
DEL 16-06-95



PIANTA PIANO TERRA H=800

PROVA DI  
ABBANDONO DEI LOCALI  
PORDENONE  
IL TECNICO

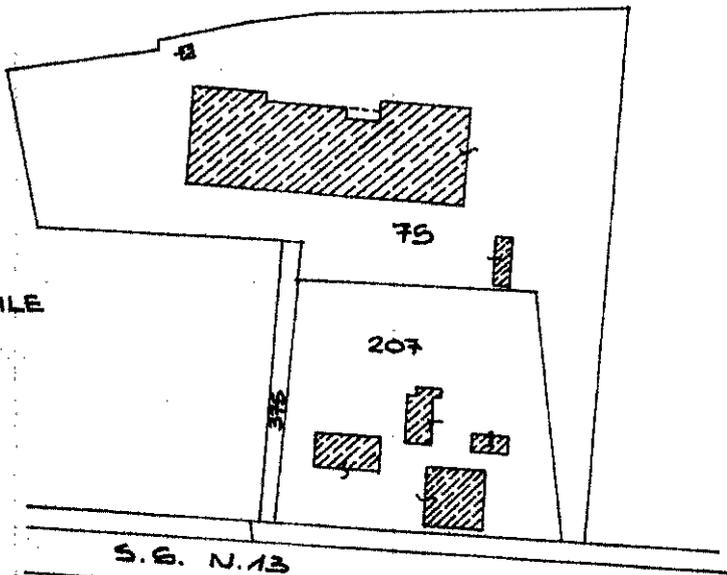

ESTRATO MAPPA  
COMUNE DI SACILE  
F.6 MAP. 75  
SCALA 1:2000

ORIENTAMENTO



SCALA DI 1:200

num 01  
Catasto dei Fabbricati - Situazione al 28/03/2022 - Comune di SACILE(H657) - < Foglio 6 - Particella 75 - Subalterno 3 >  
VALE SAN GIOVANNI DEL TEMPIO n. 127 Piano T

Ultima planimetria in alt.  
Dichiarazione di N.C.   
Denuncia di variazione   
Data presentazione: 12/07/1995 - Data: 28/03/2022 - n. T317984 - Richiedente:  
Totale schede catastali in situazione: 6  
F. 6  
n. 75 sub. 3

Compilata dal ARCH.  
(Titolo, cognome e iniziali)  
Arch. ARGENTIERI  
della provincia di PORDENONE  
data 7 LUG. 1995 Firma [Signature]

RISERVATO ALL'UFFICIO  
2034/A

