

**Agenzia delle Entrate  
CATASTO FABBRICATI  
Ufficio Provinciale di  
Milano**

Dichiarazione protocollo n. MI0253438 del 24/06/2022

Comune di Garbagnate Milanese

Via P. Gobetti

civ. 12

Identificativi Catastali:

Sezione:

Foglio: 31

Particella: 132

Subalterno: 3

Compilata da:

Colombo Gualtiero

Iscritto all'albo:  
Architetti


Prov. Milano

N. 07801


Planimetria

Scheda n. 1

Scala 1:200

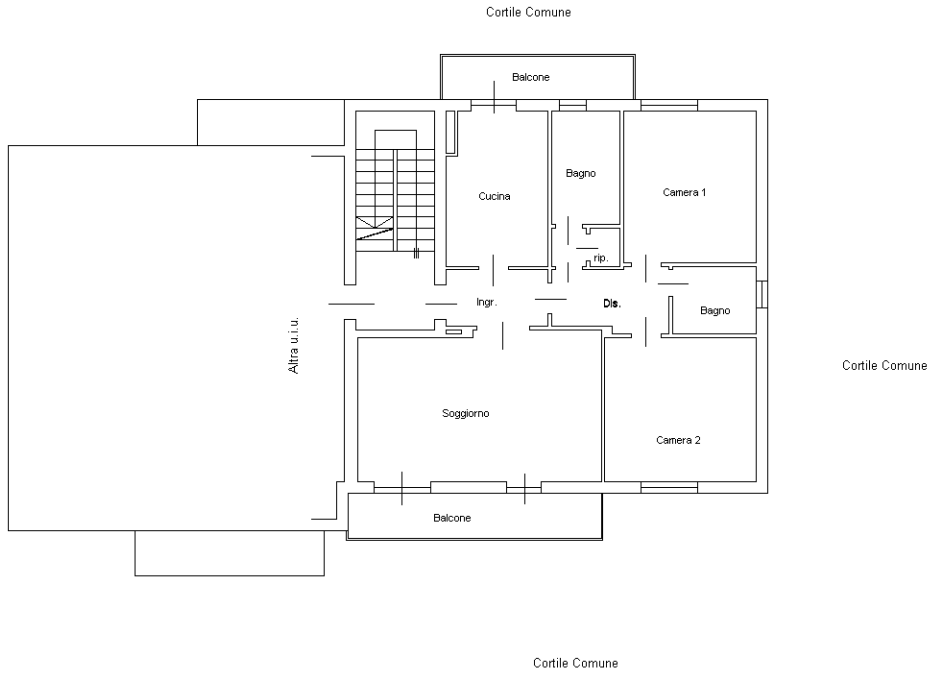

PIANTA PIANO PRIMO  
h. cm. 300

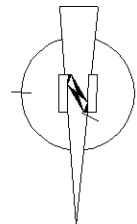

Ultima planimetria in atti

