

**Agencia del Territorio**  
**CATASTO FABBRICATI**  
Ufficio provinciale di  
Venezia

Dichiarazione protocollo n. VE0152979 del 05/07/2005  
Planimetria di u.i.u. in Comune di Jesolo  
Via Ettore Bugatti

civ. 17

Compilata da:  
Pasqual Alessandro  
Iscritto all'albo:  
Architetti  
Prov. Venezia N. 2531


Identificativi Catastali:  
Sezione: 38  
Foglio: 284  
Particella: 5  
Subalterno: 5

Scheda n. 1 - Scala 1: 200

Ultima planimetria in atti

Data: 16/10/2020 - n. T249238 - Richiedente: PRVNTN88C08E349B  
Totale schede: 2 Formato di acquisizione: A3(297x420) - Formato stampa richiesto: A4(210x297)

**PIANTA PIANO TERRA H=275**

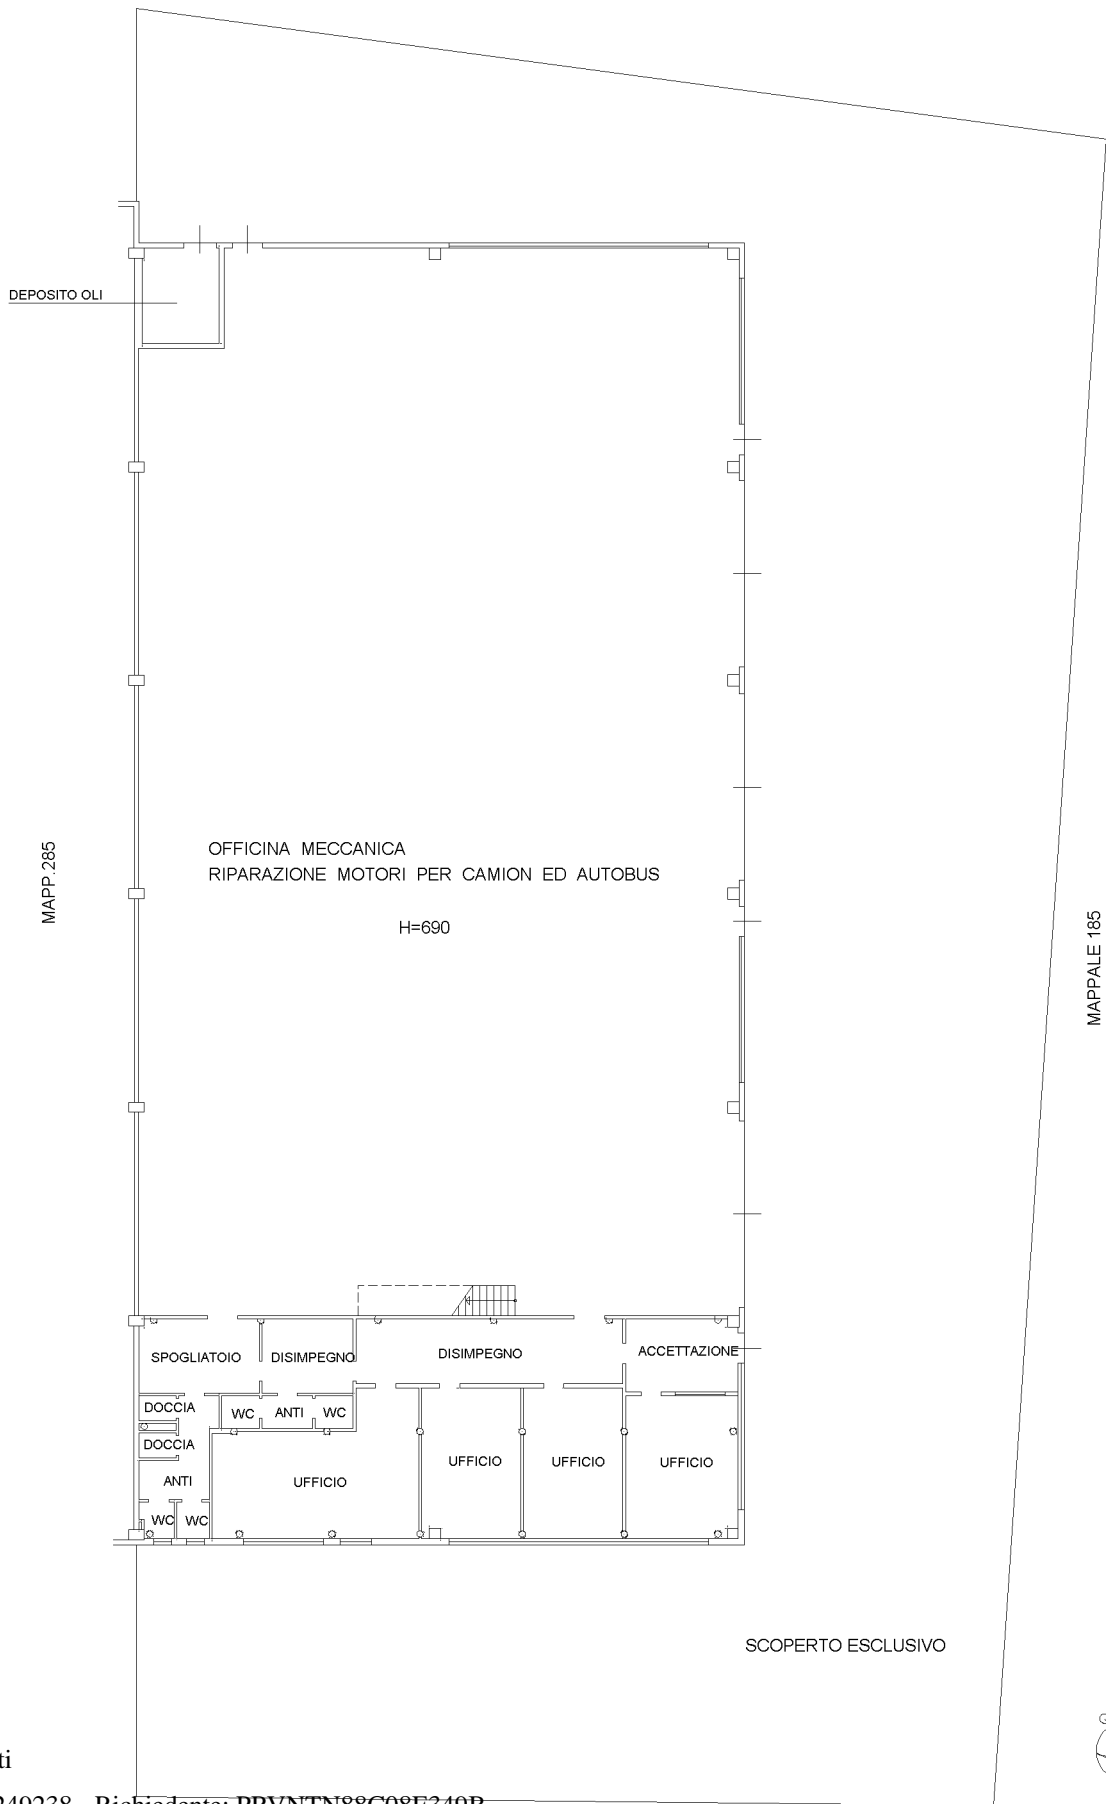

**Agenzia del Territorio**  
**CATASTO FABBRICATI**  
Ufficio provinciale di  
Venezia

Dichiarazione protocollo n. VE0152979 del 05/07/2005  
Planimetria di u.i.u. in Comune di Jesolo  
Via Ettore Bugatti civ. 17

Identificativi Catastali:  
Sezione: 38  
Particella: 284  
Subalterno: 5

Compilata da:  
Pasqual Alessandro  
Iscritto all'albo:  
Architetti  
Prov. Venezia N. 2531

Scheda n. 200 Scala 1: 200



PIANTA PIANO PRIMO H=370

