


RILIEVO DELLO STATO DI FATTO
GARAGE
Sez. A Foglio 47 Mappale 1096 Sub 8

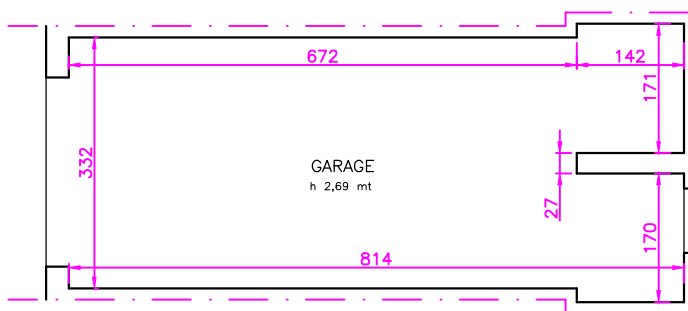

PIANTA PIANO SCANTINATO
Scala 1:100

Il C.T.U.
Santin p.i. Graziano

Superficie commerciale
Garage mq 32