

Agenzia delle Entrate
CATASTO FABBRICATI
Ufficio Provinciale di
Milano

Dichiarazione protocollo n. MI0531747 del 22/10/2014

Planimetria di u.i.u. in Comune di Nerviano

Via Generale Luigi Cadorna

civ. 21/B

Identificativi Catastali:

Sezione:

Foglio: 1

Particella: 574

Subalterno: 9

Compilata da:

La Ruffa Antonio


Iscritto all'albo:
Geometri

Prov. Milano


N. 09680

Scheda n. 1

Scala 1:200

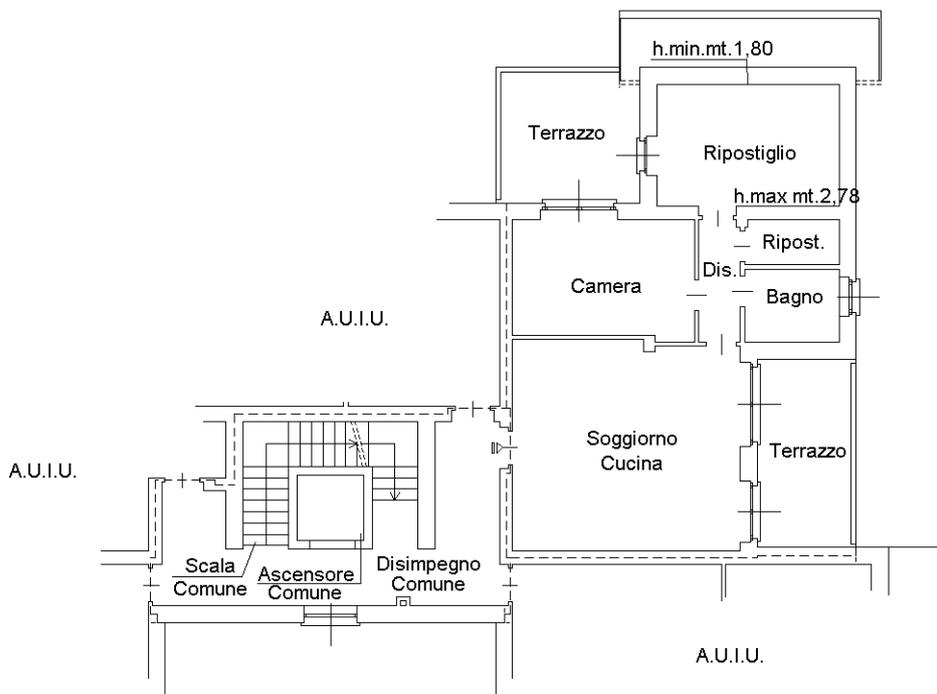

PIANTA PIANO PRIMO
H= 2,85 mt

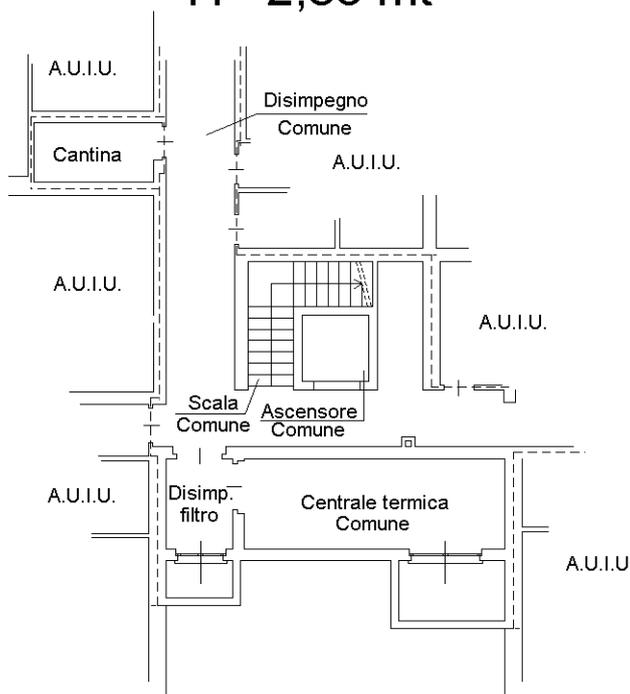

PIANO INTERRATO
H= 2,39 mt

Ultima planimetria in atti