

**Agenzia del Territorio  
CATASTO FABBRICATI  
Ufficio Provinciale di  
Venezia**

Dichiarazione protocollo n. 000035696 del 21/02/2002

Planimetria di u.i.u. in Comune di Cavarzere

Via Roma

civ.

Identificativi Catastali:

Sezione:

Foglio: 34

Particella: 630

Subalterno: 18

Compilata da:  
Stoppa Gelindo

Iscritto all'albo:  
Geometri


Prov. Venezia

N. 1102

Scheda n. 1

Scala 1:200

### PIANTA PIANO SECONDO

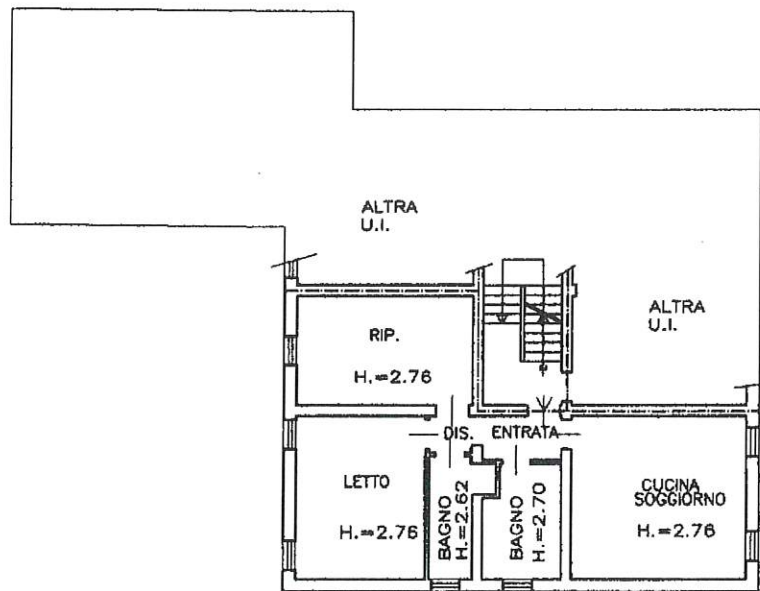

Ultima planimetria in atti

Data: 26/01/2023 - n. T350429 - Richiedente: MGGLRT64A06L736C

Totale schede: 1 - Formato di acquisizione: A4(210x297) - Formato stampa richiesto: A4(210x297)