

Agenzia del Territorio
CATASTO FABBRICATI
Ufficio Provinciale di
Venezia

Dichiarazione protocollo n. VE0137855 del 30/10/2013

Planimetria di u.i.u. in Comune di Chioggia

Via Pegorina

civ. SNC

Identificativi Catastali:

Sezione:

Foglio: 76

Particella: 25

Subalterno: 41

Compilata da:

Longhin Lamberto

Iscritto all'albo:

Geometri

Prov. Rovigo

N. 01278


Scheda n. 1

Scala 1:200

PIANTA PIANO TERRA



PIANTA PIANO PRIMO

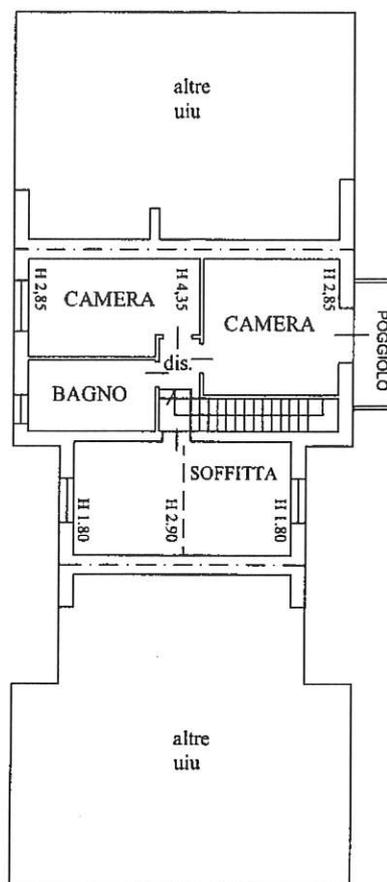

Catasto dei Fabbricati - Situazione al 26/01/2023 - Comune di CHIOGGIA(C638) - < Foglio 76 - Particella 25 - Subalterno 41 >
VIA PEGORINA n. SNC Piano T-1

Ultima planimetria in atti

Data: 26/01/2023 - n. T350964 - Richiedente: MGGLRT64A06L736C

Totale schede: 1 - Formato di acquisizione: A4(210x297) - Formato stampa richiesto: A4(210x297)



**Agenzia del Territorio
CATASTO FABBRICATI
Ufficio Provinciale di
Venezia**

Dichiarazione protocollo n. VE0137855 del 30/10/2013

Planimetria di u.i.u. in Comune di Chioggia

Via Pegorina

civ. SNC

Identificativi Catastali:

Sezione:

Foglio: 76

Particella: 25

Subalterno: 42

Compilata da:

Longhin Lamberto

Iscritto all'albo:

Geometri


Prov. Rovigo

N. 01278

Scheda n. 1

Scala 1:200

PIANTA PIANO TERRA

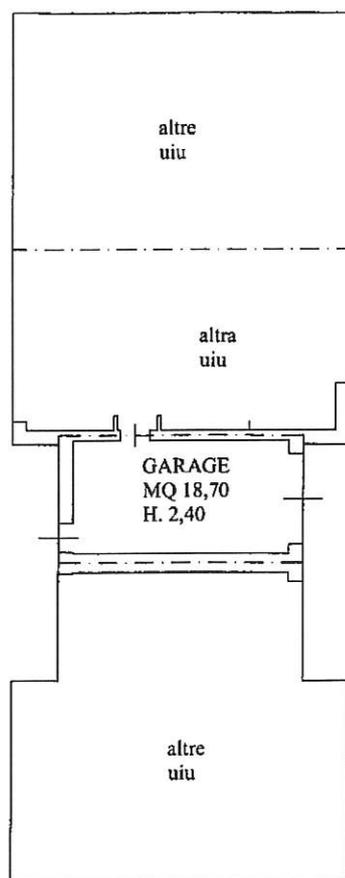

Ultima planimetria in atti