

**Agenzia del Territorio  
CATASTO FABBRICATI  
Ufficio Provinciale di  
Venezia**

Dichiarazione protocollo n. VE0137855 del 30/10/2013

Planimetria di u.i.u. in Comune di Chioggia

Via Pegorina

civ. SNC

Identificativi Catastali:

Sezione:

Foglio: 76

Particella: 25

Subalterno: 44

Compilata da:

Longhin Lamberto

Iscritto all'albo:  
Geometri


Prov. Rovigo

N. 01278


Scheda n. 1

Scala 1:200

### PIANTA PIANO TERRA

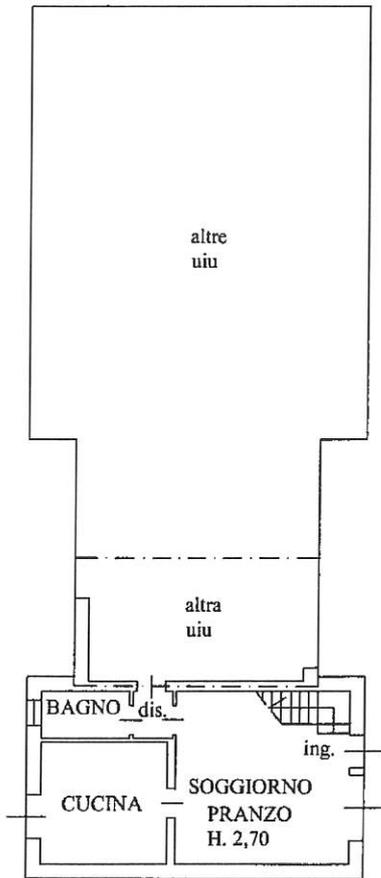

### PIANTA PIANO PRIMO

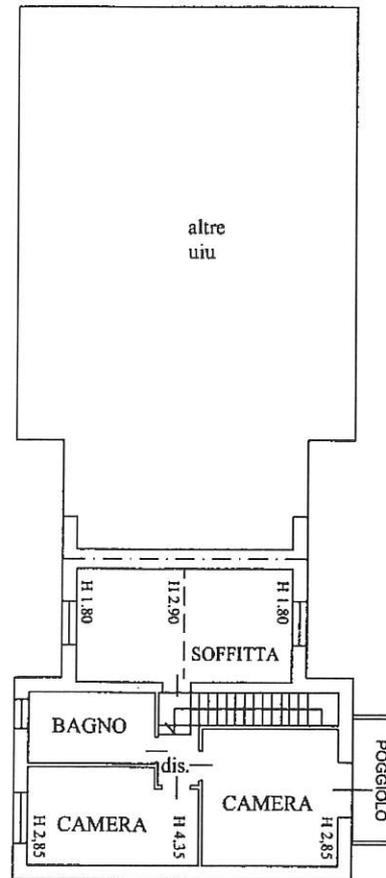

Ultima planimetria in atti

Data: 26/01/2023 - n. T350968 - Richiedente: MGGLRT64A06L736C

Totale schede: 1 - Formato di acquisizione: A4(210x297) - Formato stampa richiesto: A4(210x297)

**Agenzia del Territorio  
CATASTO FABBRICATI  
Ufficio Provinciale di  
Venezia**

Dichiarazione protocollo n. VE0137855 del 30/10/2013

Planimetria di u.i.u. in Comune di Chioggia

Via Pegorina

civ. SNC

Identificativi Catastali:

Sezione:

Foglio: 76

Particella: 25

Subalterno: 43

Compilata da:

Longhin Lamberto

Iscritto all'albo:

Geometri


Prov. Rovigo

N. 01278

Scheda n. 1

Scala 1:200

### PIANTA PIANO TERRA

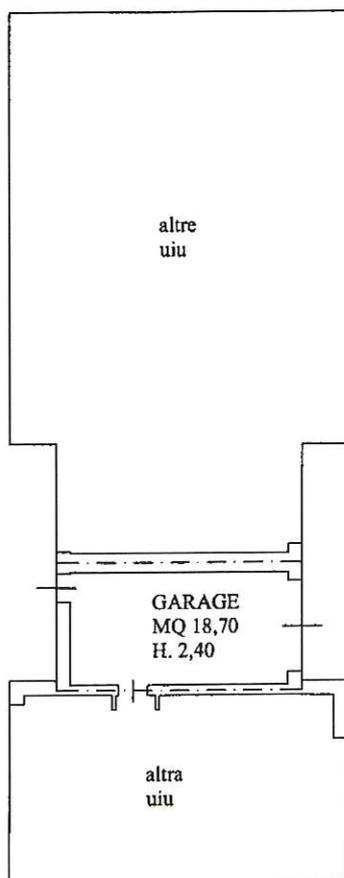

Ultima planimetria in atti

Data: 26/01/2023 - n. T350967 - Richiedente: MGGLRT64A06L736C

Totale schede: 1 - Formato di acquisizione: A4(210x297) - Formato stampa richiesto: A4(210x297)