



Lire 50

NUOVO CATASTO EDILIZIO URBANO


(R. DECRETO-LEGGE 13 APRILE 1959, N. 659)

Planimetria dell'immobile situato nel Comune di S. MICHELE AL TAGLIARIVIA ISONZO

Ditta

Allegata alla dichiarazione presentata all'Ufficio Tecnico Erariale di VENEZIA

SCHEDA N° 3

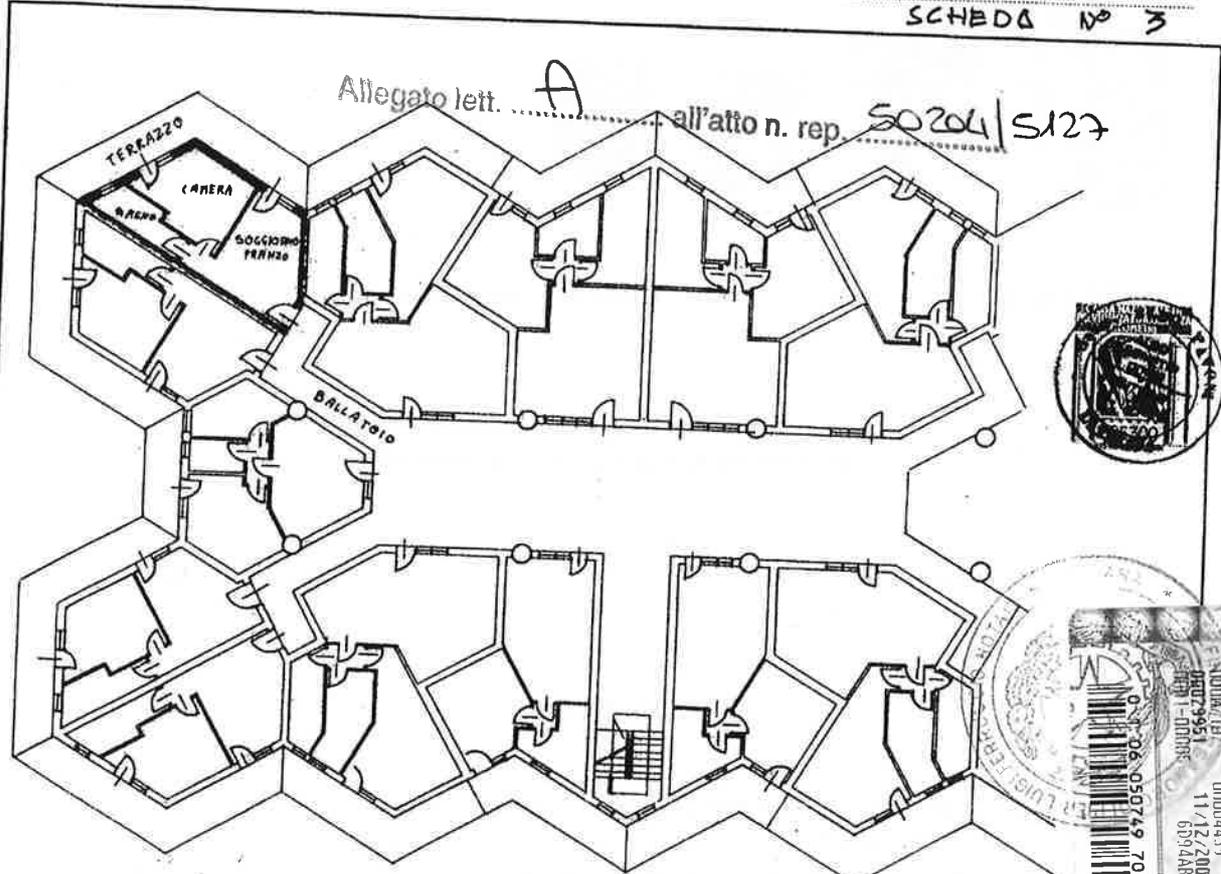

Stampa fiscale con codice a barre e dati:

0-1-06-050749 701 5

Ministero dell'Economia e delle Finanze

genzia centrale

MARCA DA BOLLO

€ 1,81

00004439 00800001


11/12/2006 09:29:06

6094A887C1E91F4

FOGLIO 49/B
MAPP. 910

PIANTA PIANO PRIMO
h = 2.70

PLANIMETRIA
SCALA 1:2000

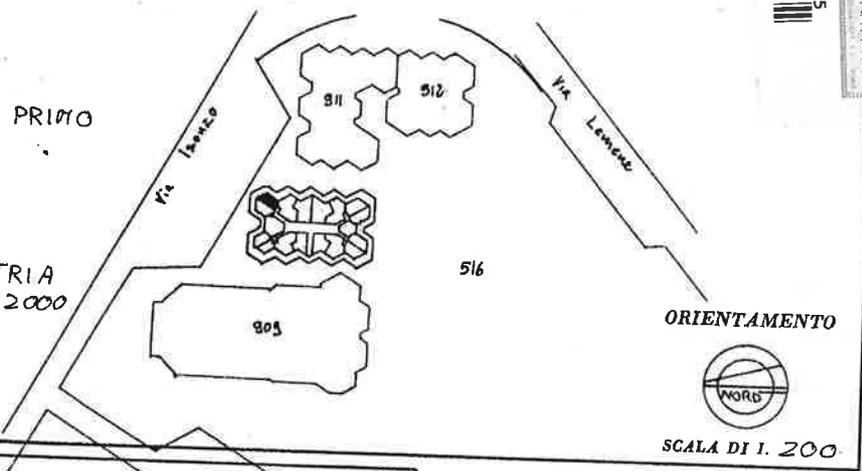

SPAZIO RISERVATO PER LE ANNOTAZIONI D'UFFICIO

DATA	
PROT. N°	1601
	49/910/8

Compilata dal GEOM. _____
(Titolo, no)

Iscritto all'Albo dei GEOMETRI
della Provincia di UDINE

DATA 11-7-1989

Firma: _____



Handwritten signature

Catasto dei Fabbricati - Situazione al 29/11/2006 - Comune di S. MICHELE TAGLIAMENTO(1040) - < Foglio: 49 Particella: 910 - Subalterno 8 >
VIA ISONZO piano: 1 interno: 3;