


* MOD. AN (CEU) *

MINISTERO DELLE FINANZE
DIREZIONE GENERALE DEL CATASTO E DEI SS.TT.EE.
CATASTO EDILIZIO URBANO (RDL 13-4-1939, n. 652)


Planimetria di u.i.u. in Comune di **NOSATE** via **CERRONE** civ. **52**

* MODULARIO
F. rig. rand. 498 *


Ultima planimetria in atti

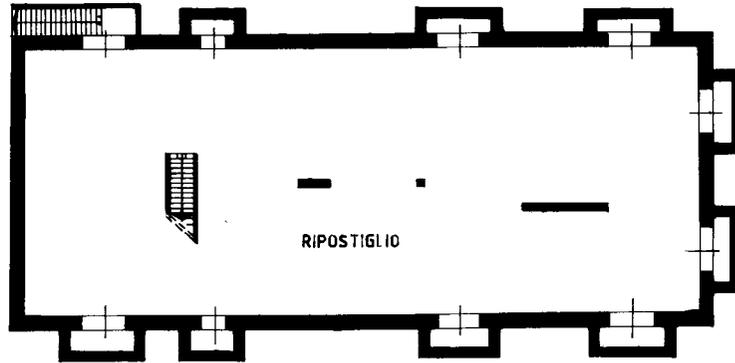


PIANTA PIANO CANTINA

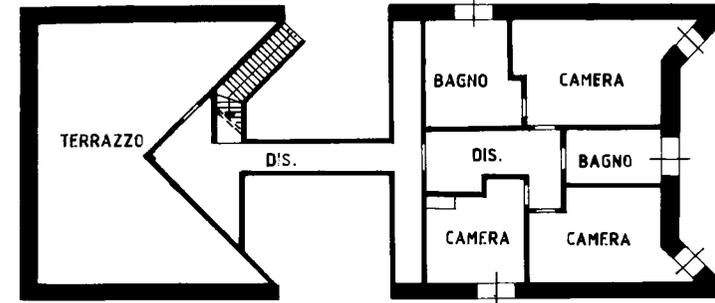

PIANTA PIANO PRIMO

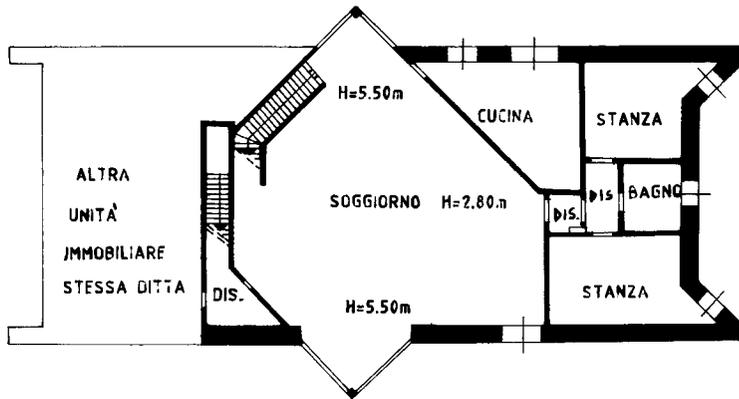

PIANTA PIANO TERRENO

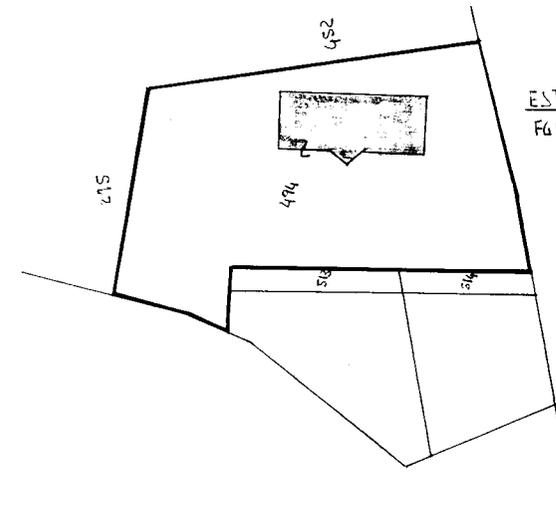

ESTRATTO DI MAPPA
FG5 SCALA 1:1000

ORIENTAMENTO



SCALA DI 1: 200

Dichiarazione di N.C. <input checked="" type="checkbox"/>	Compilata dal GEOMETRA	RISERVATO ALL'UFFICIO
Denuncia di variazione <input type="checkbox"/>	PISANI PAOLO	
Identificativi catastali	Isritto all'albo de GFOMERI	
F. 5	della provincia di VARESE	2463
sub 1	data 1.07.1992	Firma

Data presentazione: 06/07/1992 - Data: 31/10/2019 - n. T126 - Richiedente: CRTFNC75R54A859W
Totale schede: 1 - Formato di acquisizione: A3(297x420) - Formato stampa richiesto: A4(210x297)

* Conforme modello ministeriale

Libreria degli Uffici - 20121 Milano