

MODULARIO
P. - rig. rend. - 497



MINISTERO DELLE FINANZE DIREZIONE GENERALE DEL CATASTO E DEI SERVIZI TECNICI ERARIALI NUOVO CATASTO EDILIZIO URBANO

Lire
200


MOD. B (Nuovo Catasto Edilizio Urbano)

(R. DECRETO-LEGGE 13 APRILE 1939, N. 632)


Planimetria dell'immobile situato nel Comune di CASTELNOVO DEL FRIULI Via Mostacins

Ditta ..

Allegata alla dichiarazione ..

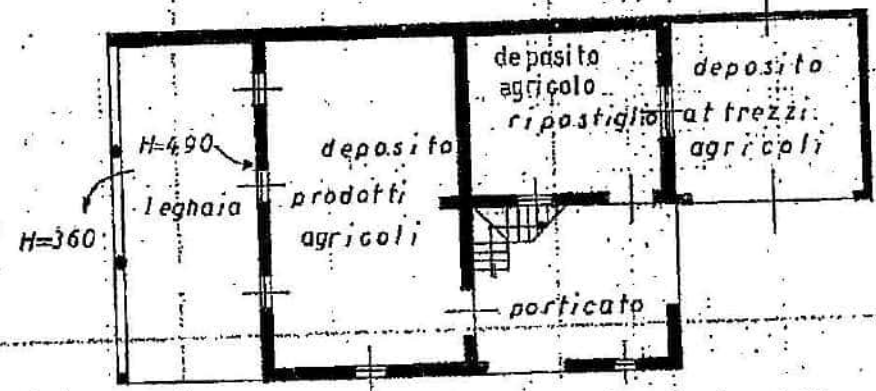


PIANTA PIANO TERRA H=270

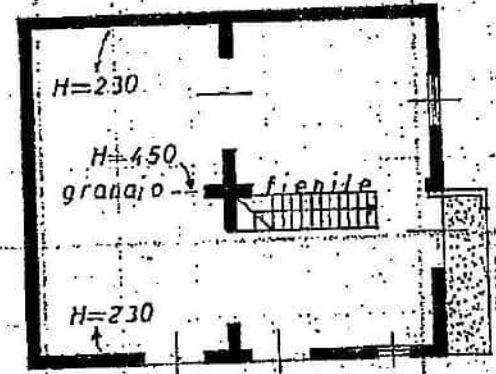

PIANTA PIANO PRIMO




PIANTA SEMINTERRATO H=185

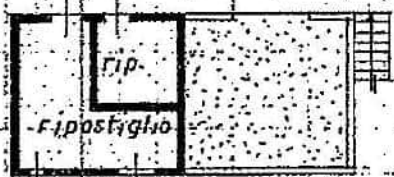

PIANTA PIANO TERRA H=200




PIANTA PIANO PRIMO H=230

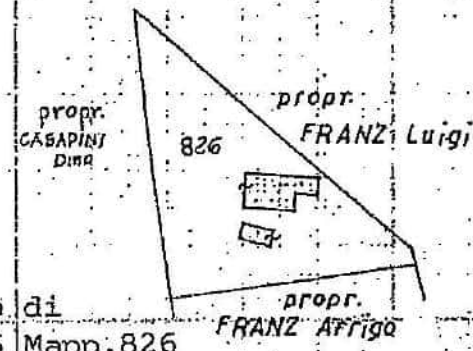

Estratto di
mappa FG.16 Mapp.826
scala 1:2000
Rif. Tipo mappale
n. 5660 del 30.9.1987

ORIENTAMENTO

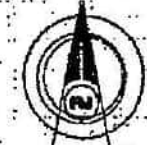

SCALA DI I.: 200

Comune di CASTELNOVO DEL FRI
LOCALITA' MOSTACINS PIANO T. 1

SPAZIO RISERVATO PER LE ANNOTAZIONI D'UFFICIO

DATA 07/10/1988
PROT. N° 7-10-88
3436/10

FG.16 Mapp.826

Compilata dal Per. Ind.

(Titolo, nome e cognome del tecnico)

Iscritto all'Albo dei Per. Industriali
della Provincia di PORDENONE n.130

DATA

Firma: