

Agenzia del Territorio
CATASTO FABBRICATI
Ufficio provinciale di Pordenone

ELABORATO PLANIMETRICO

Iscritto all'albo:

Prov:

Comune di Cordovado

Foglio: 10


Particella: 358

Prodotto n. 15/10/2007 del

Dimostrazione grafica dei subalterni

Tipo Mappale n. 160927 del 05/12/2006 Scala 1 : 500

PIANTA PIANO SEMINTERRATO e TERRA

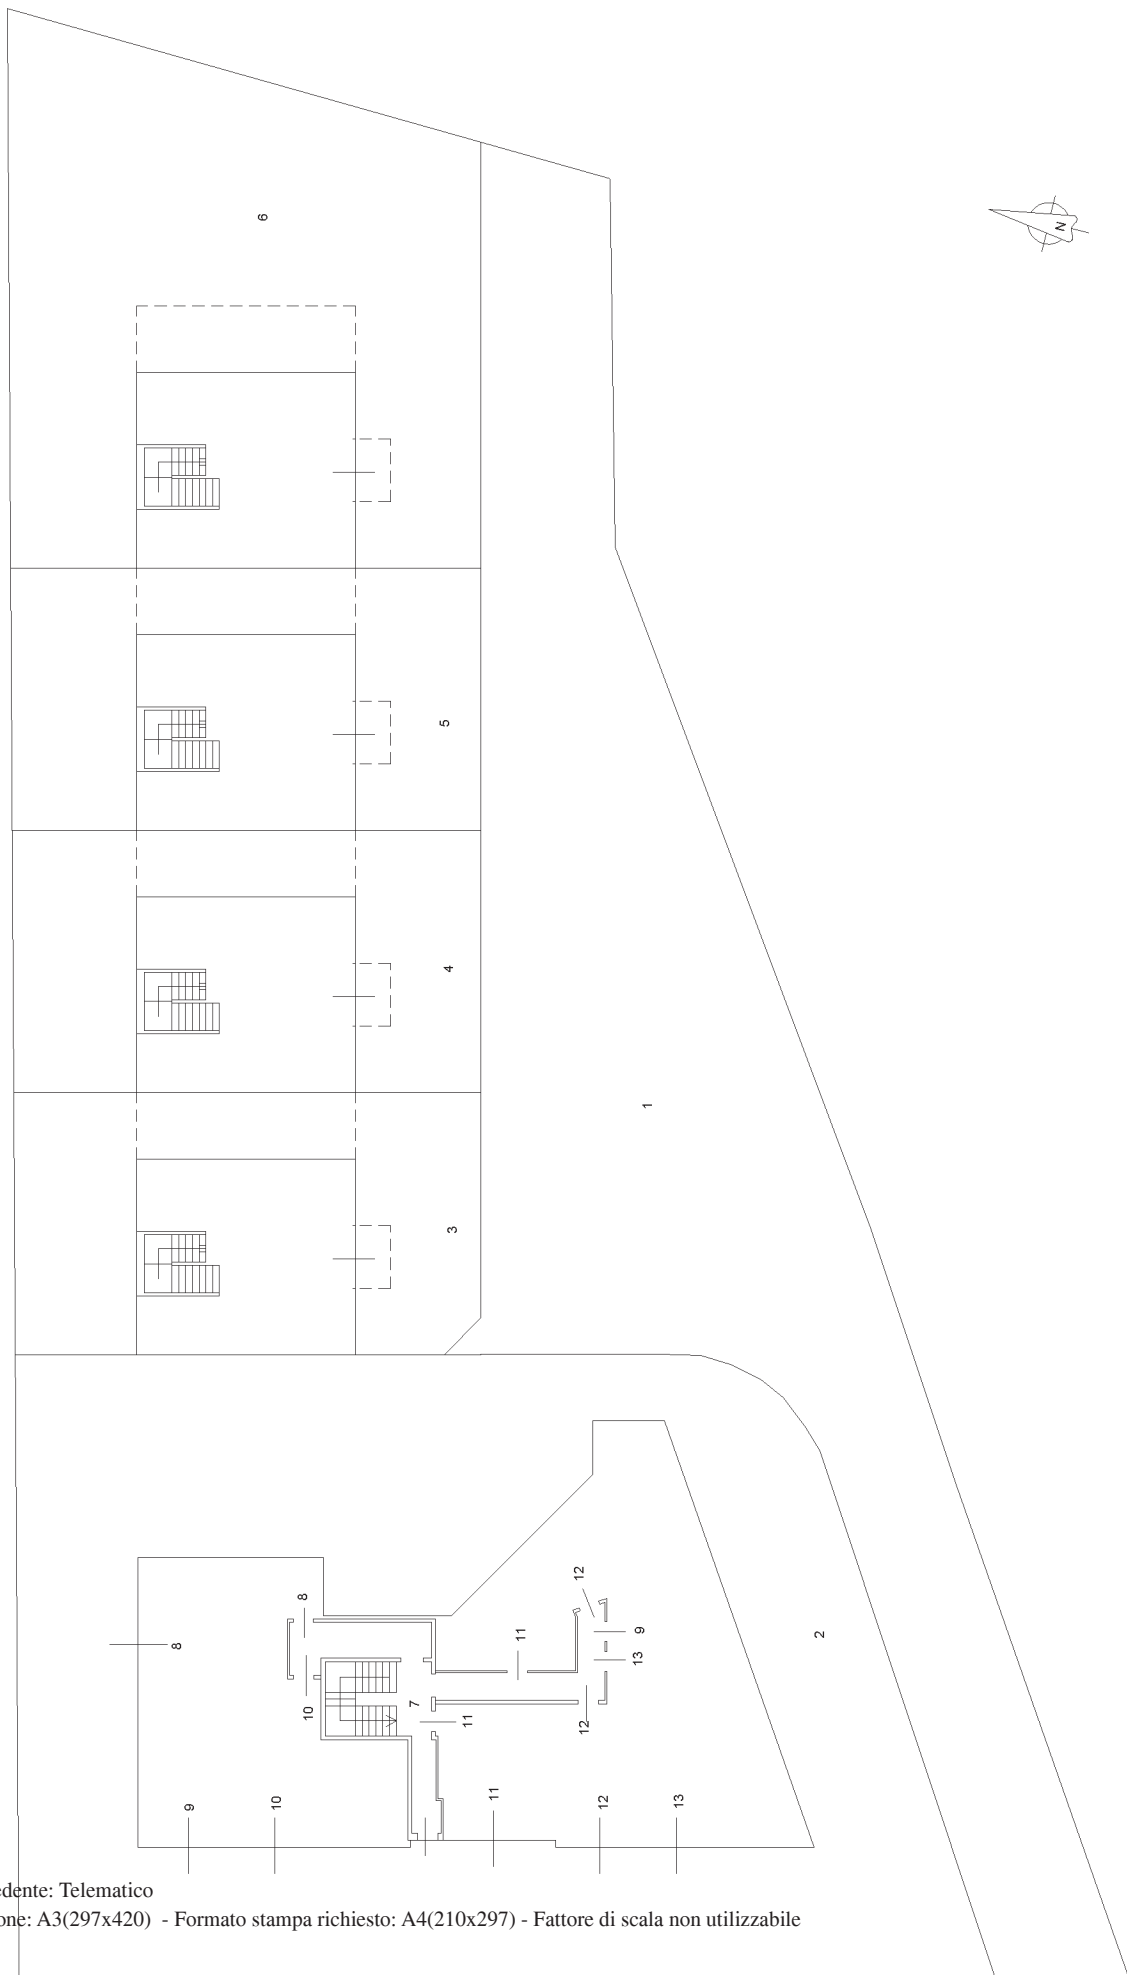


ELABORATO PLANIMETRICO		Completato da [redacted]		N. [redacted]	
Comune di Cordovado		Foglio: 10		Particella: 358	
Dimostrazione grafica dei subalterni		Tipo Mappale n. 160927		del 05/12/2006	
		Scala 1 : 500		del 15/10/2007	

Agenzia del Territorio
CATASTO FABBRICATI
 Ufficio provinciale di Pordenone


Ultima planimetria in atti

PIANTA PIANO PRIMO

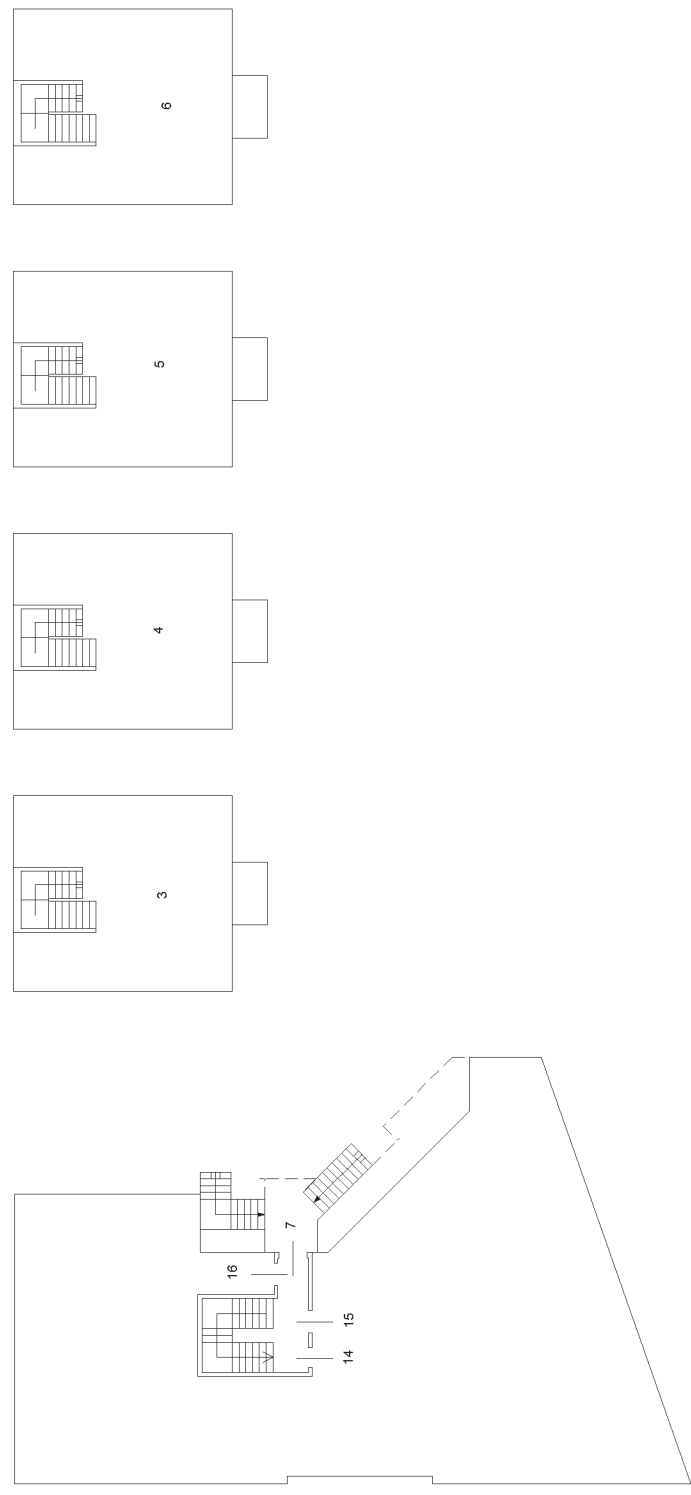

ELABORATO PLANIMETRICO	Comune di Cordovado	Foglio: 10	Particella: 358	Proprietà n. 15/10/2007	del
Dimostrazione grafica dei subalterni		Tipo Mappale n. 160927		del 05/12/2006	
				Scala 1 : 500	

PIANTA PIANO SECONDO

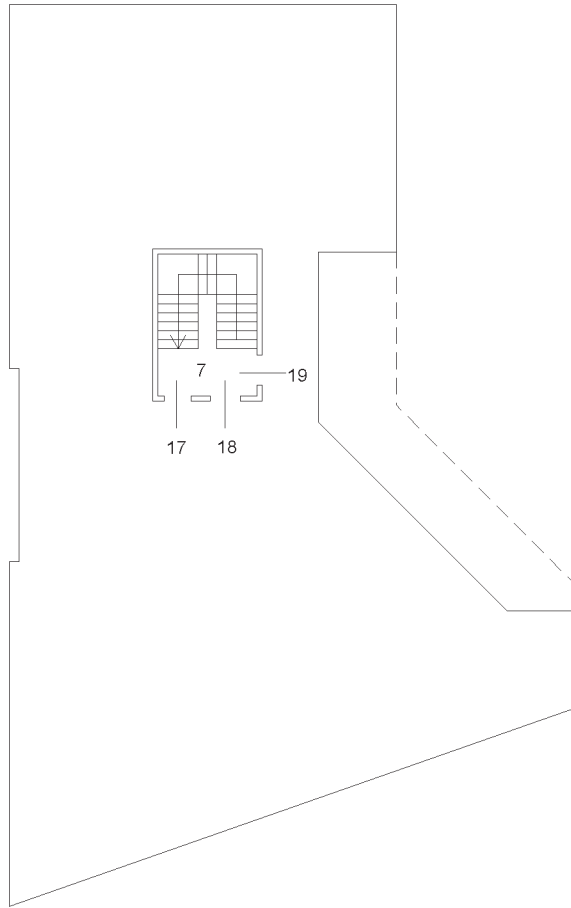


ELABORATO PLANIMETRICO	Compilato da	
Comune di Cordovado	Sezione:	Foglio: 10
	Particella: 358	
Dimostrazione grafica dei subalterni		
	Tipo Mappale n. 160927	del 05/12/2006
		Scala 1 : 500

Ultima planimetria in atti

Agenzia del Territorio
CATASTO FABBRICATI
 Ufficio provinciale di Pordenone

PIANTA COPERTURA

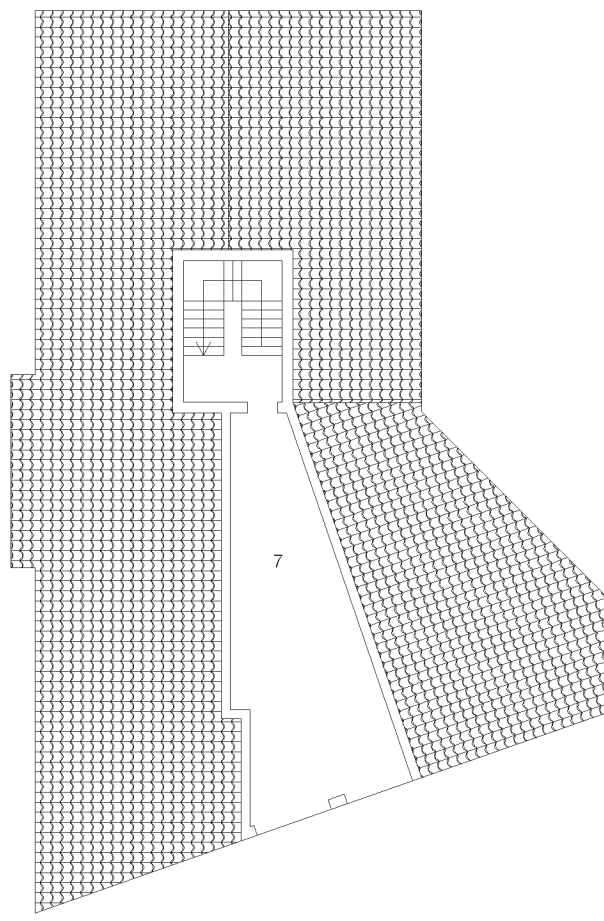

ACCERTAMENTO DELLA PROPRIETÀ IMMOBILIARE URBANA ELENCO DEI SUBALTERNI ASSEGNATI

Comune CORDOVADO	Sezione	Foglio 10	Particella 358	Tipo mappale 160927	del: 05/12/2006
---------------------	---------	--------------	-------------------	------------------------	--------------------

Sub	UBICAZIONE via/piazza	n.civ	Piani	Scala	Int	DESCRIZIONE
1			T			SCOPERTO B.C.N.C. AI SUB. 3-4-5-6-8-9-10-11-12-13-14-15-16-17-18-19
2			T			SCOPERTO B.C.N.C. AI SUB 8-9-10-11-12-13-14-15-16-17-18-19
3	via suzzolins	SNC	T-1			ABITAZIONE DI TIPO CIVILE CON SCOPERTO ESCLUSIVO
4	via suzzolins	SNC	T-1			ABITAZIONE DI TIPO CIVILE CON SCOPERTO ESCLUSIVO
5	via suzzolins	SNC	T-1			ABITAZIONE DI TIPO CIVILE CON SCOPERTO ESCLUSIVO
6	via suzzolins	SNC	T-1			ABITAZIONE DI TIPO CIVILE CON SCOPERTO ESCLUSIVO
7			S1-1 - 2-3			PARTI COMUNI B.C.N.C. AI SUB 8-9-10-11-12-13-14-15-16-17-18-19
8	via suzzolins	SNC	S1			AUTORIMESSA
9	via suzzolins	SNC	S1			AUTORIMESSA
10	via suzzolins	SNC	S1			AUTORIMESSA
11	via suzzolins	SNC	S1			AUTORIMESSA
12	via suzzolins	SNC	S1			AUTORIMESSA
13	via suzzolins	SNC	S1			AUTORIMESSA
14	via suzzolins	SNC	1			ABITAZIONE DI TIPO CIVILE
15	via suzzolins	SNC	1			ABITAZIONE DI TIPO CIVILE
16	via suzzolins	SNC	1			ABITAZIONE DI TIPO CIVILE
17	via suzzolins	SNC	2			ABITAZIONE DI TIPO CIVILE
18	via suzzolins	SNC	2			ABITAZIONE DI TIPO CIVILE
19	via suzzolins	SNC	2			ABITAZIONE DI TIPO CIVILE