

# geometra luca gaiarin

STUDIO TECNICO DI PROGETTAZIONE EDILIZIA, DIREZIONE LAVORI,  
CONSULENZE BIOEDILI, SICUREZZA CANTIERI, ASSISTENZA TECNICA IMPRESE EDILI

---

---

allegato n. **01.1**

**LOTTO 006 – FIUME VENETO**

---

**DOCUMENTAZIONE CATASTALE**

---

---

p.zza San Michele Arc.lo n. 49 33082 Azzano Decimo (PN) - : port. 338/8970936

e-mail: [luca.gaiarin@libero.it](mailto:luca.gaiarin@libero.it) – [luca.gaiarin@geopec.it](mailto:luca.gaiarin@geopec.it)

cod. fisc.:


- part. IVA: 01311650939



| ELABORATO PLANIMETRICO           |        |
|----------------------------------|--------|
| Compilato da:<br>Zuccato Sandro  |        |
| Iscritto all'albo:<br>Architetti |        |
| Prov. Pordenone                  | N. 753 |

**Agenzia del Territorio  
CATASTO FABBRICATI  
Ufficio Provinciale di  
Pordenone**


|                                      |  |
|--------------------------------------|--|
| Comune di Fiume Veneto               | Protocollo n. PN0051570 del 15/02/2011 |
| Sezione: Foglio: 21 Particella: 347  | Tipo Mappale n. 233951 del 04/11/2009  |
| Dimostrazione grafica dei subalterni | Scala 1 : 500                          |

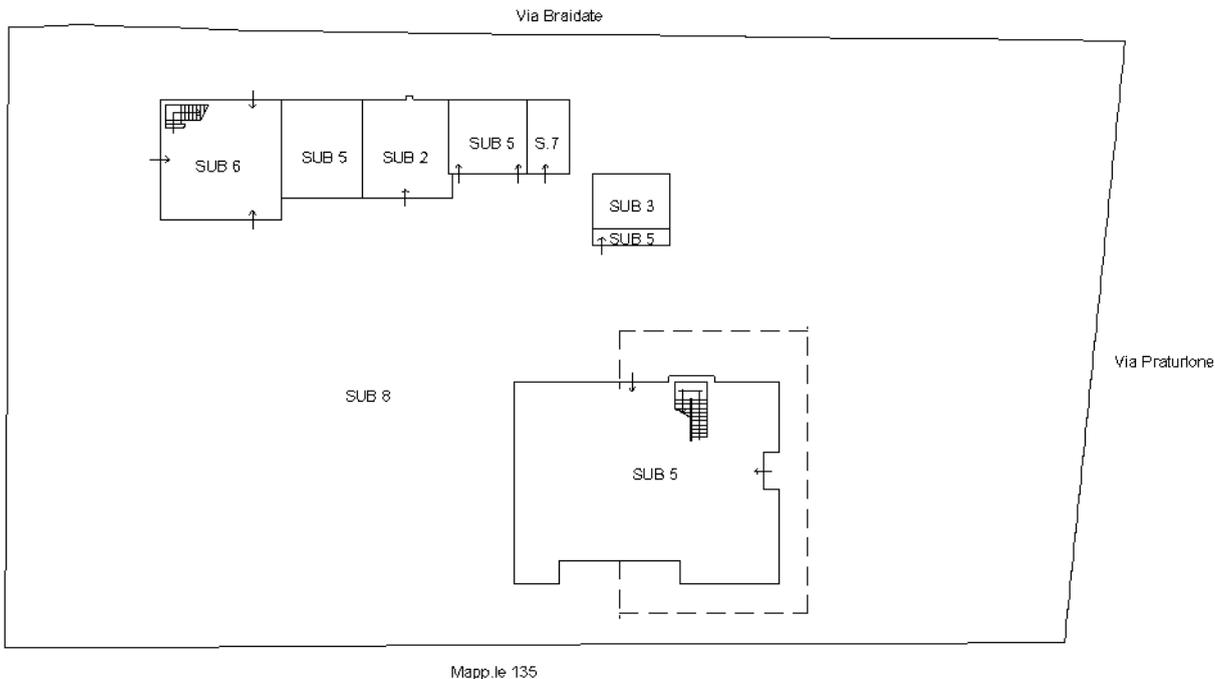


PIANTA PIANO TERRA




PIANTA PIANO INTERRATO

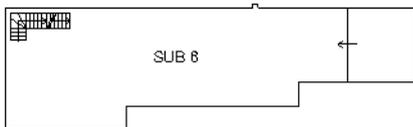


PIANTA PIANO PRIMO

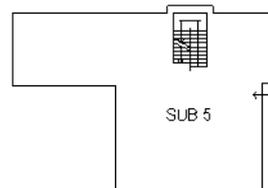


PIANTA PIANO PRIMO

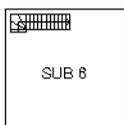

PIANTA PIANO SECONDO

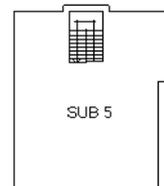

PIANTA PIANO SECONDO

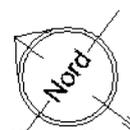

Ultima planimetria in atti

Catasto dei Fabbricati - Situazione al 26/06/2019 - Comune di FIUME VENETO (D621) - < Foglio: 21 - Particella: 347 - Elaborato planimetrico >

MODULARIO  
F. n. g. rend. 487



MINISTERO DELLE FINANZE  
DIREZIONE GENERALE DEL CATASTO E DEI SS.TT.EE.  
**CATASTO EDILIZIO URBANO** (RDL 13-4-1939, n. 652)


MOD. BN (CEU)

LIRE  
250


Planimetria di u.i.u. in Comune di FIUME VENETO via PIAVE civ. ....

DITTA:


PIANO TERRA h= 2.50

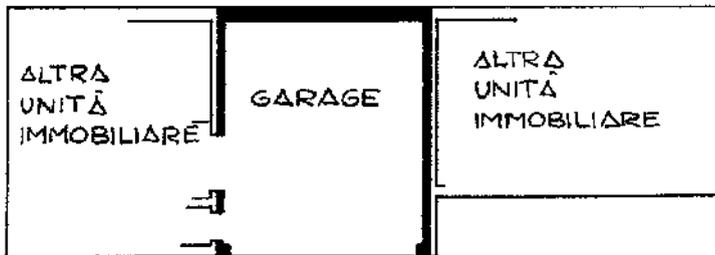

COMUNE DI FIUME VENETO  
FOGLIO 21 - N° 347  
SCALA 1:2000

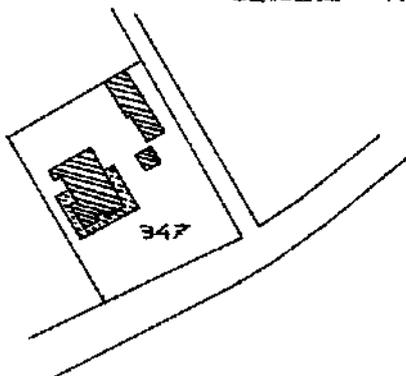

ORIENTAMENTO

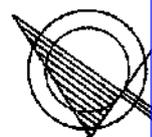

SCALA DI 1:2000

Situazione al 26/06/2019 - Comune di FIUME VENETO (D621) - < Foglio: 21 - Particella: 347 - Subalterno: 2 >  
VIA PIAVE piano: T;

Dichiarazione di N.C.   
Ultima planimetria in atti   
Denuncia di variazione

Compilata dal GEOMETRA

RISERVATO ALL'UFFICIO

Data presentazione:06/05/1992 - Data: 26/06/2019 - n. T306188 - Richiedente:

Totale schede catastali acquisite: 14 (2108297) - Formato stampa richiesta: 34 (2108297)

F. 21 della provincia di PORDENONE B40  
n. 347 sub. 2  
data APRILE 92 Firma [Signature]



MODULARIO  
F. rig. rend. 487



MINISTERO DELLE FINANZE  
DIREZIONE GENERALE DEL CATASTO E DEI SS.TT.EE.  
**CATASTO EDILIZIO URBANO** (RDL 13-4-1939, n. 652)

*[Handwritten signature]*


MOD. BN (CEU)

LIRE  
**250**


Planimetria di u.i.u. in Comune di FIUME VENETO via PIAVE ..... civ. ....

DITTA :


PIANO TERRA h= 2.25

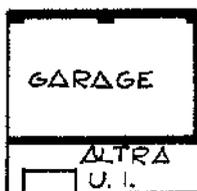

COMUNE DI FIUME VENETO  
FOGLIO 21- n° 347  
SCALA 1:2000

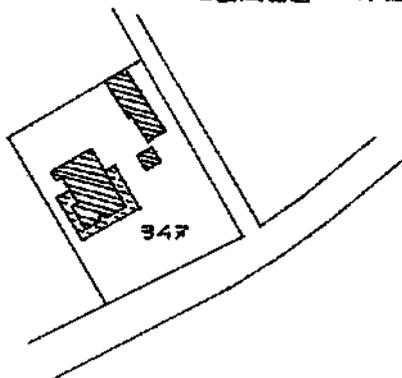

ORIENTAMENTO

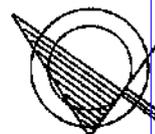

SCALA DI 1:2000

Situazione al 26/06/2019 - Comune di FIUME VENETO (D621) - < Foglio: 21 - Particella: 347 - Subalterno: 3 >  
Catasto dei Fabbricati - VIA PIAVE piano: T;

Ultima planimetria in atti  
Dichiarazione di N.C.   
Denuncia di variazione

Compilata dal GEOMETRA .....

RISERVATO ALL'UFFICIO

Data presentazione: 06/05/1992 - Data: 26/06/2019 - n. T306257 - Richiedente:  
Totale sheet 21 di 347 acquisizione AN (2000) 297 .....



F. 21 .....  
n. 347 sub. 3 .....

della provincia di PORDENONE n. 840 .....  
data APRILE 92 Firma [Signature] .....

**Agenzia del Territorio  
CATASTO FABBRICATI  
Ufficio Provinciale di  
Pordenone**

Dichiarazione protocollo n. PN0051570 del 15/02/2011

Planimetria di u.i.u. in Comune di Fiume Veneto

Via Piave

civ.

Identificativi Catastali:

Sezione:

Foglio: 21

Particella: 347

Subalterno: 5

Compilata da:  
Zuccato Sandro


Iscritto all'albo:  
Architetti

Prov. Pordenone

N. 753


Scheda n. 1

Scala 1:200

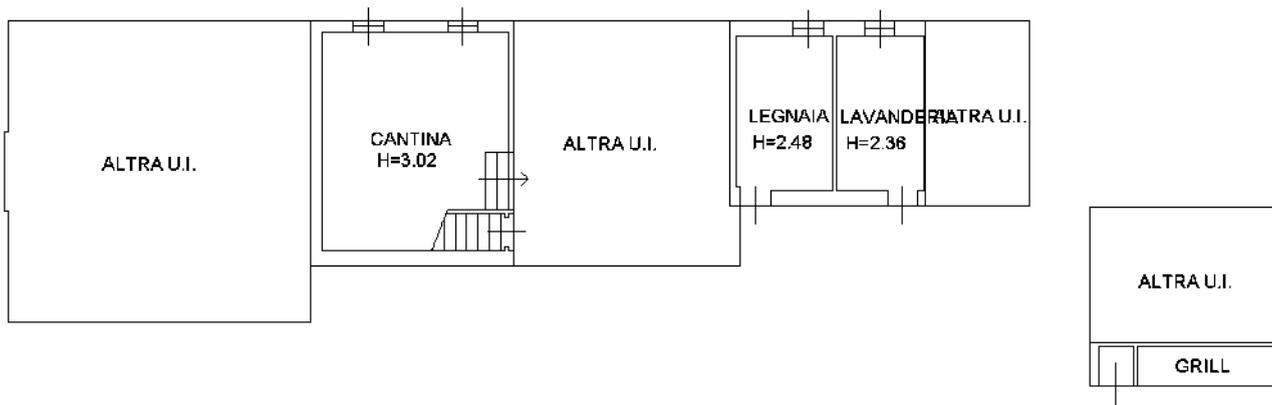

PIANTA PIANO TERRA  
H= 290 cm

Catasto dei Fabbricati - Situazione al 26/06/2019 - Comune di FIUME VENETO (D621) - < Foglio: 21 - Particella: 347 - Subalterno: 5 >  
VIA PIAVE piano: S1-T-1-2;

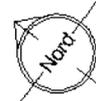

**Agenzia del Territorio  
CATASTO FABBRICATI  
Ufficio Provinciale di  
Pordenone**

Dichiarazione protocollo n. PN0051570 del 15/02/2011

Planimetria di u.i.u. in Comune di Fiume Veneto

Via Piave

civ.

Identificativi Catastali:

Sezione:  
Foglio: 21  
Particella: 347  
Subalterno: 5

Compilata da:  
Zuccato Sandro


Iscritto all'albo:  
Architetti

Prov. Pordenone


N. 753

Scheda n. 2


Scala 1:200

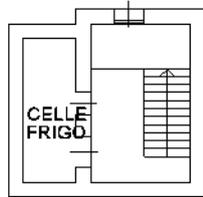


PIANO INTERRATO  
H= 214 cm

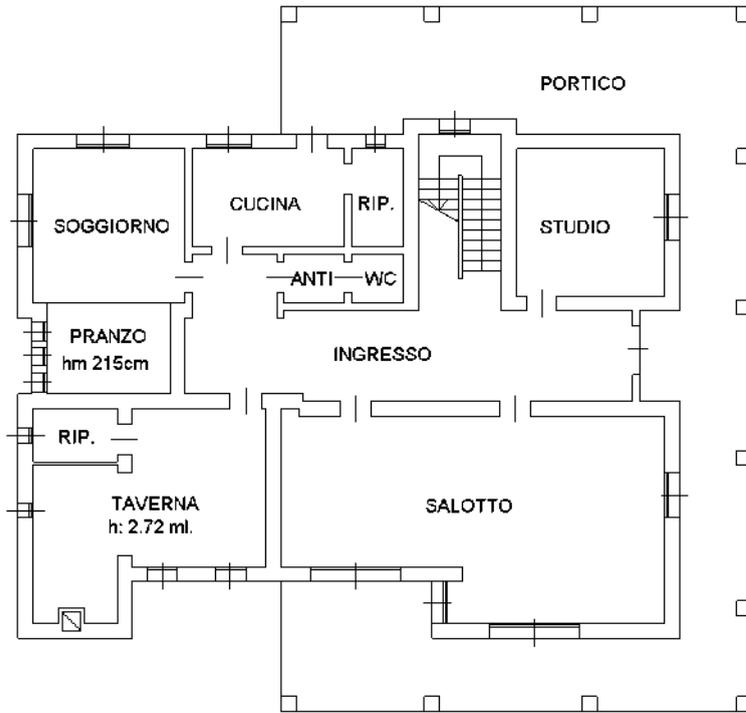

PIANTA PIANO TERRA  
H= 290 cm

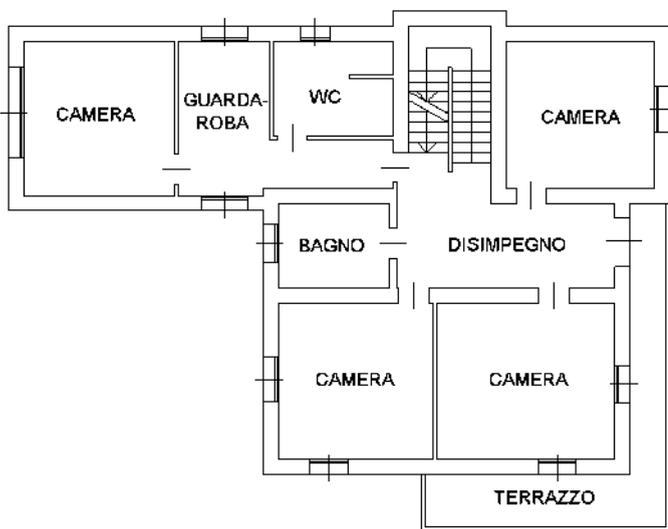


PIANTA PIANO PRIMO  
H= 283 cm

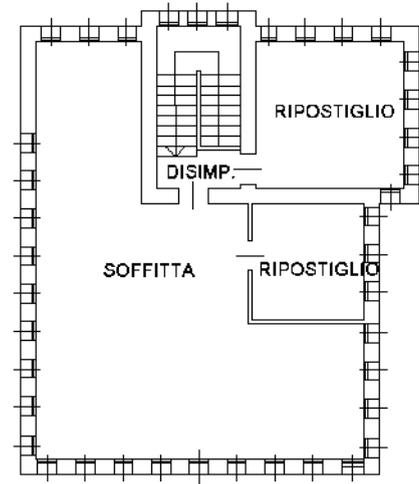

PIANTA PIANO SECONDO  
H= 185 cm

Ultima planimetria in atti

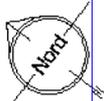

Catasto dei Fabbricati - Situazione al 26/06/2019 - Comune di FIUME VENETO (D621) - < Foglio: 21 - Particella: 347 - Subalterno: 5 >  
VIA PIAVE piano: S1-T-1-2;

**Agenzia del Territorio  
CATASTO FABBRICATI  
Ufficio Provinciale di  
Pordenone**

Dichiarazione protocollo n. PN0051570 del 15/02/2011

Planimetria di u.i.u. in Comune di Fiume Veneto

Via Piave

civ.

Identificativi Catastali:

Sezione:  
Foglio: 21  
Particella: 347  
Subalterno: 6

Compilata da:  
Zuccato Sandro  
Iscritto all'albo:  
Architetti


Prov. Pordenone

N. 753


Scheda n. 1      Scala 1:200



PIANO TERRA  
H= 250 cm

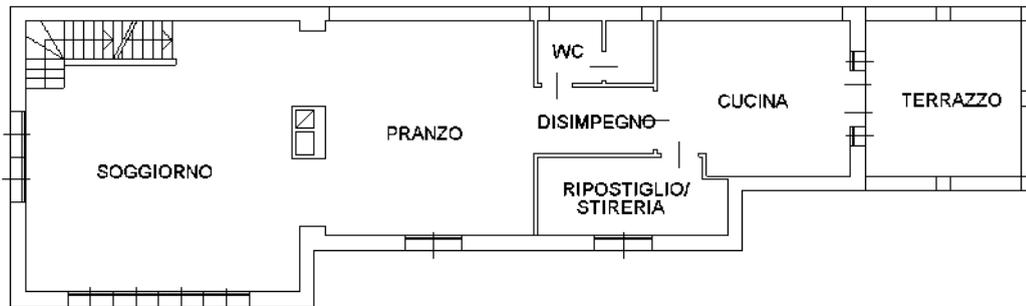

PRIMO PIANO  
H= 250 cm

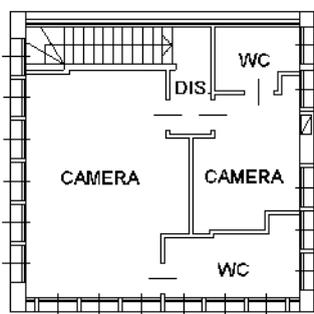

PIANO SECONDO  
H= 280 cm

Ultima planimetria in atti

