



COMUNE DI VENEZIA  
 DENUNCIA FINESTRATE ATTUALE ESISTENTE E COSTRUZIONE EDIFICIO TRIPLANARE  
 INCIDERE DATI VIA ORZINUOVI, 5048  
 PROGETTA  
 PROGETTISTA  
 SCALA 1:500  
 VERGATE ALLA VENEZIA (2023/04)  
 PRODOTTO  
 PIANO PROGETTO SEZIONI


PIANTA PIANO TERRA

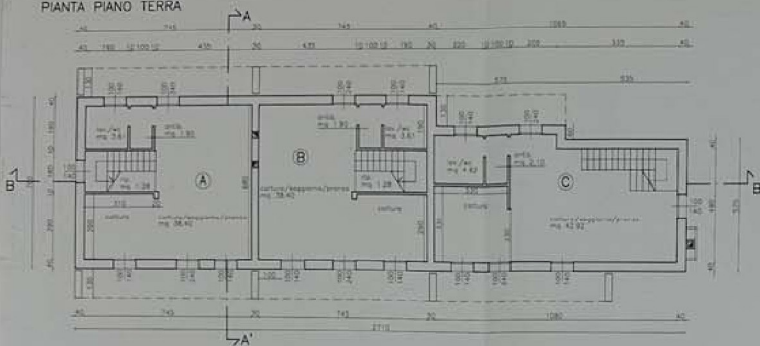


PIANTA PIANO PRIMO

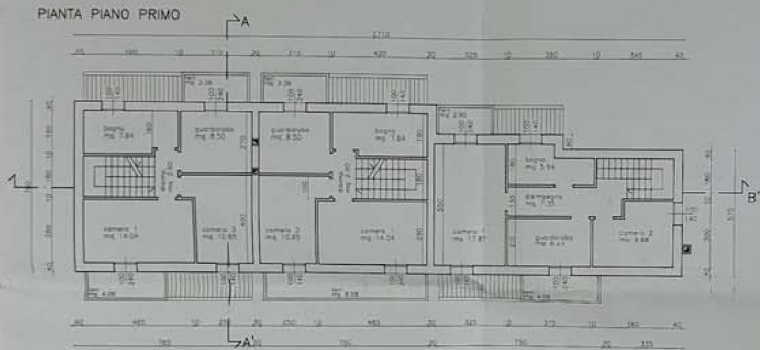


PIANTA SOTTOTETTO

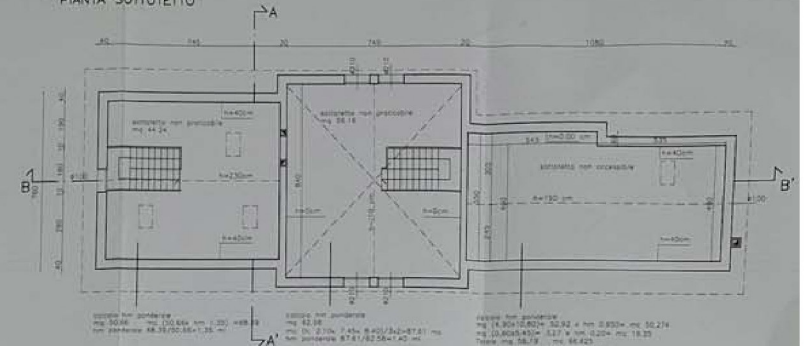


PIANTA COPERTURA

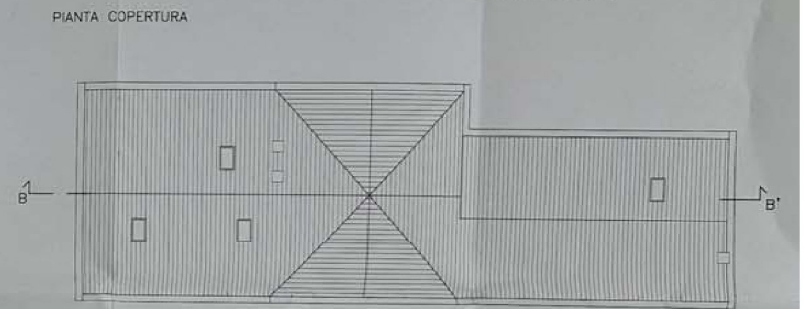

SEZIONE A - A'

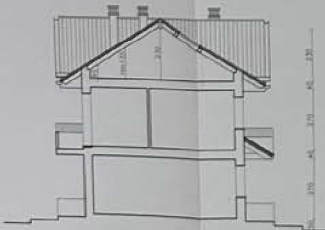

PROSPETTO OVEST

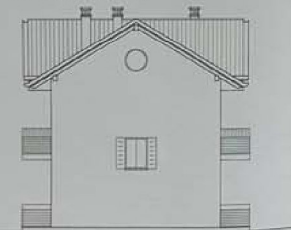

PROSPETTO EST



PROSPETTO NORD



TABELLA SUP. E RAPP. ILLUM.

PIANO	USO	NO.	SUP. SUP.	SUP. FIN.
P1	letti dormitorio	3648	430	520
P2	no	128		
P3	colonna	192		
P4	no	192	640	140
P5	colonna 1	5424	176	240
P6	colonna 2	5424	176	240
P7	colonna 3	5424	176	240
P104	colonna 100	5424	176	240

CALCOLO VOLUMI SUPERFICI

PIANO	USO	NO.	SUP. SUP.	SUP. FIN.
P1	colonna 1	5424	176	240
P2	colonna 2	5424	176	240
P3	colonna 3	5424	176	240
P98	colonna 98	5424	176	240
P99	colonna 99	542		