

MODULARIO
F. rig. rand. 407



MINISTERO DELLE FINANZE
DIREZIONE GENERALE DEL CATASTO E DEI SS.TT.EE.

CATASTO EDILIZIO URBANO (RDL 13-4-1939, n. 652)

03.2

MOD. BN (CEU)

LIRE
250

Planimetria di u.i.u. in Comune di **S.MICHELE AL TAGL.TO** **Via Piazzale PO** Loc. Bibione civ.




PIANTA PIANO PRIMO

H= ml 2,70

LOTTO 3


PIANTA MANSARDA

Hmedia 1,70ml

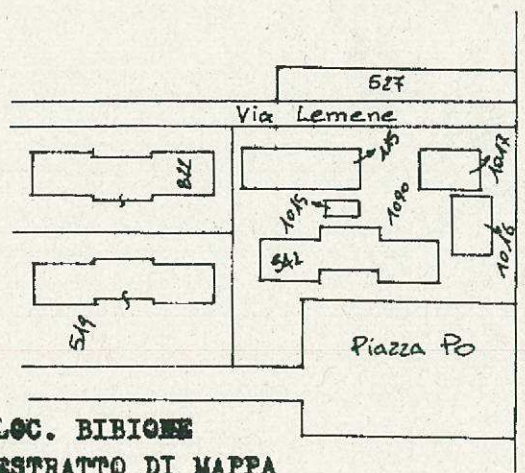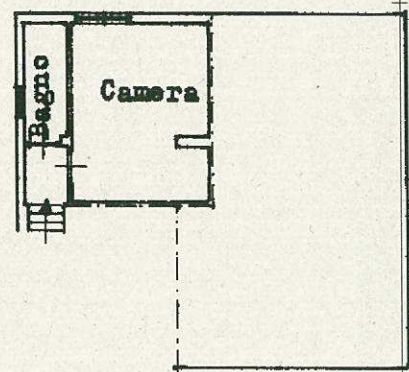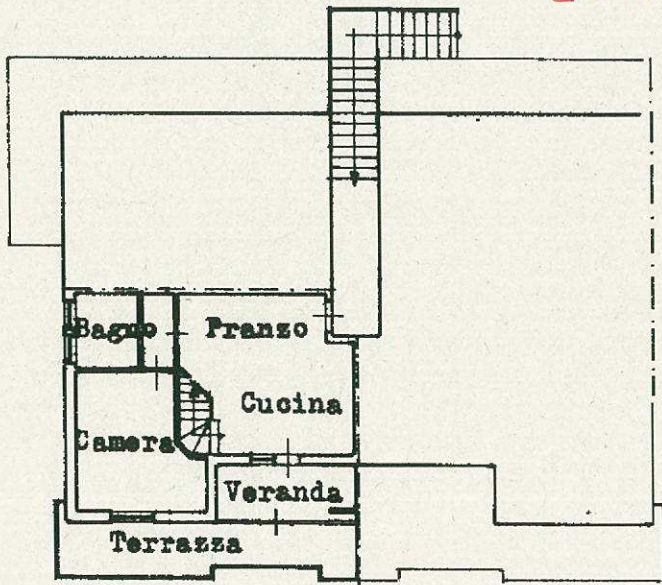

LOC. BIBIONE
ESTRATTO DI MAPPA
SCALA 1:2000
FO.49 MAPP.542

ORIENTAMENTO

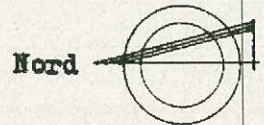

SCALA DI I: 200

Via OFSA Maggiore
Catasto dei Fabbricati - Situazione al 03/06/2020 - Comune di S MICHELE TAGLIAMENTO (040) - < Foglio: 49 - Particella: 1090 - Subalterno: 17 >
1777 AIE PO piano: 17

Dichiarazione di N.C.
Ultima planimetria in cartina
Data presentazione: 15/12/1989 - Data di acquisizione: 15/12/1989 - Data di trascrizione: 15/12/1989
Totale schede: 1 - Formato di acquisizione: A4(210x297) - Formato stampa richiesto: A4(210x297)
In: 542 sub: 17

Compilata da: [REDACTED]
(Titolo, cognome e nome)
[REDACTED]
della provincia di [REDACTED]

RISERVATO ALL'UFFICIO
2703