


**Agenzia del Territorio  
CATASTO FABBRICATI  
Ufficio Provinciale di  
Milano**


Dichiarazione protocollo n. <b>MI0308387</b> del <b>12/04/2005</b>	
Planimetria di u.i.u. in Comune di Cesano Boscone	
Via Delle Acacie <span style="float: right;">oiv. 25</span>	
Identificativi Catastali:	Iscritto all'albo: Geometri
Sezione:	Prov. Milano
Foglio: 8	N.
Particella: 42	
Subalterno: 7	

Scheda n. 1      Scala 1:200

**PIANTA PIANO TERRA**

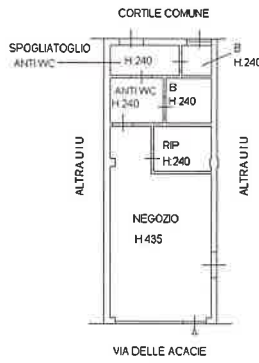

ORIENTAMENTO

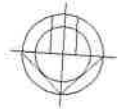




MINISTERO DELLE FINANZE  
DIREZIONE GENERALE DEL CATASTO E DEI SERVIZI TECNICI ERARIALI  
NUOVO CATASTO EDILIZIO URBANO

Lire  
20

(R. DECRETO-LEGGE 13 APRILE 1950, N. 658)

Planimetria dell'immob. situata nel Comune di Cesano Boscone Via dei Manderlizia P.R.G.  
Ditta .....

Allegata alla dichiarazione presentata all'Ufficio Tecnico Erariale di Milano

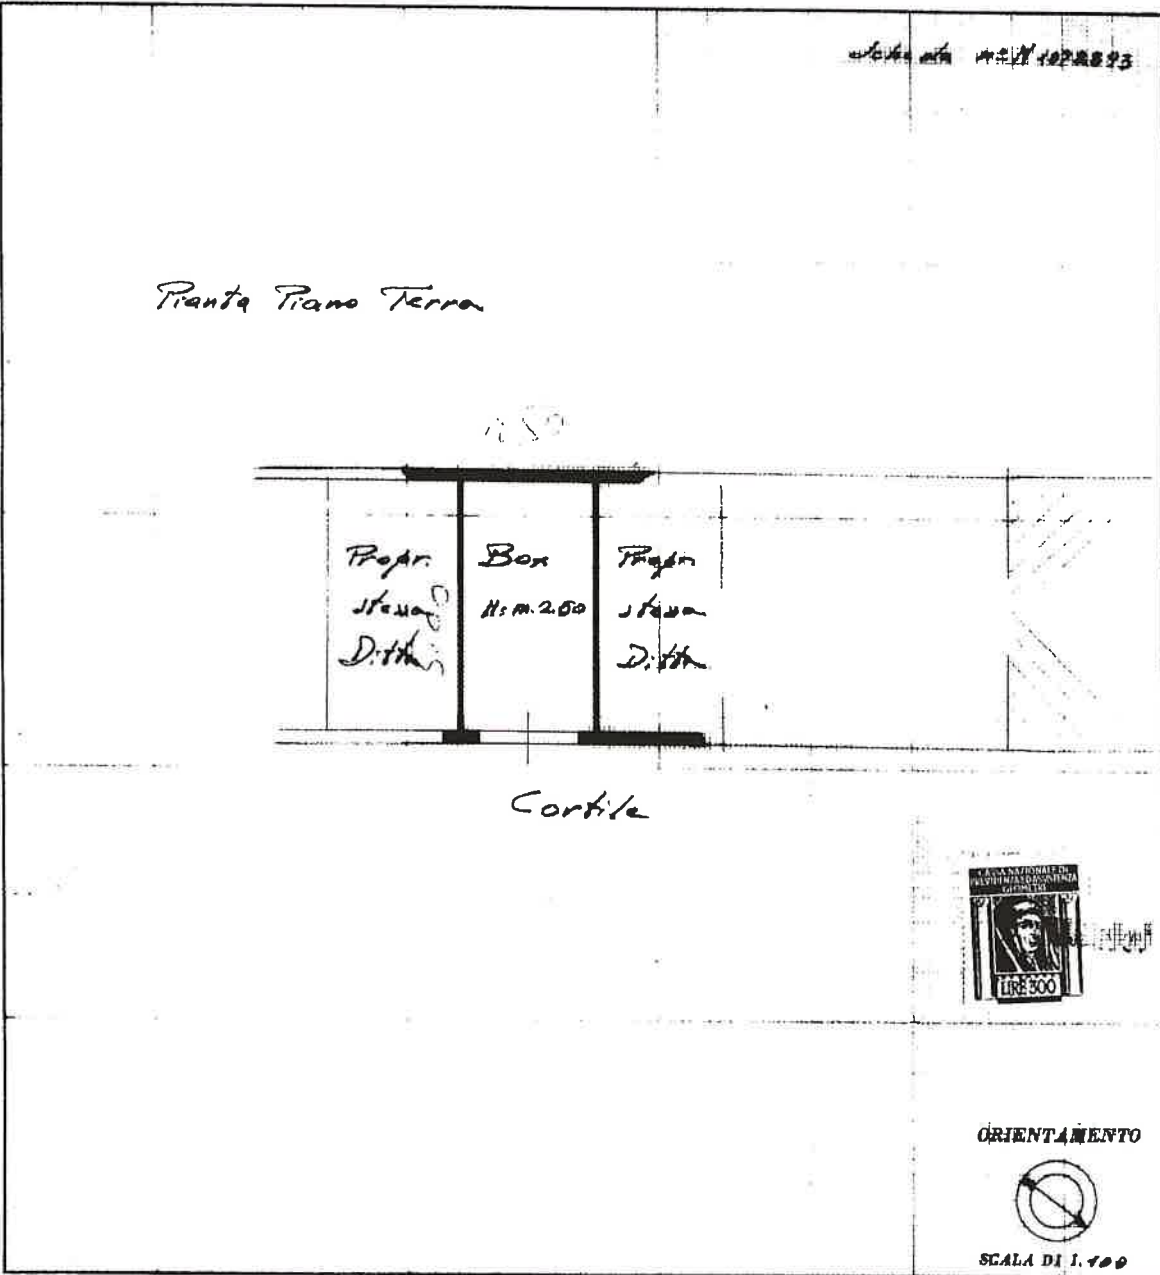

SPAZIO RISERVATO PER LE ANNOTAZIONI D'UFFICIO

DATA	23/05/1969
PROT. N°	10002

Compilata dal Geometra

Iscritto all'Albo dei Geometri  
della Provincia di Milano  
DATA Milano 9.0.5-1961  
Firma: [Signature]