



N=3000

Agenzia delle Entrate
CATASTO FABBRICATI
Ufficio Provinciale di
Pordenone

ELABORATO PLANIMETRICO

Compilato da:

Iscritto all'albo:

Comune di Valvasone Arzene - Valvasone (b)



Sezione: Foglio: 34 Particella: 154

Protocollo n. PN0012712 del 13/03/2023


Tipo Mappale n. 12042 del 09/03/2023

Dimostrazione grafica dei subalterni

Scala 1 : 500

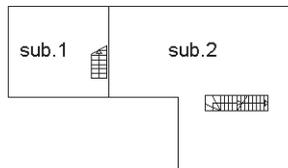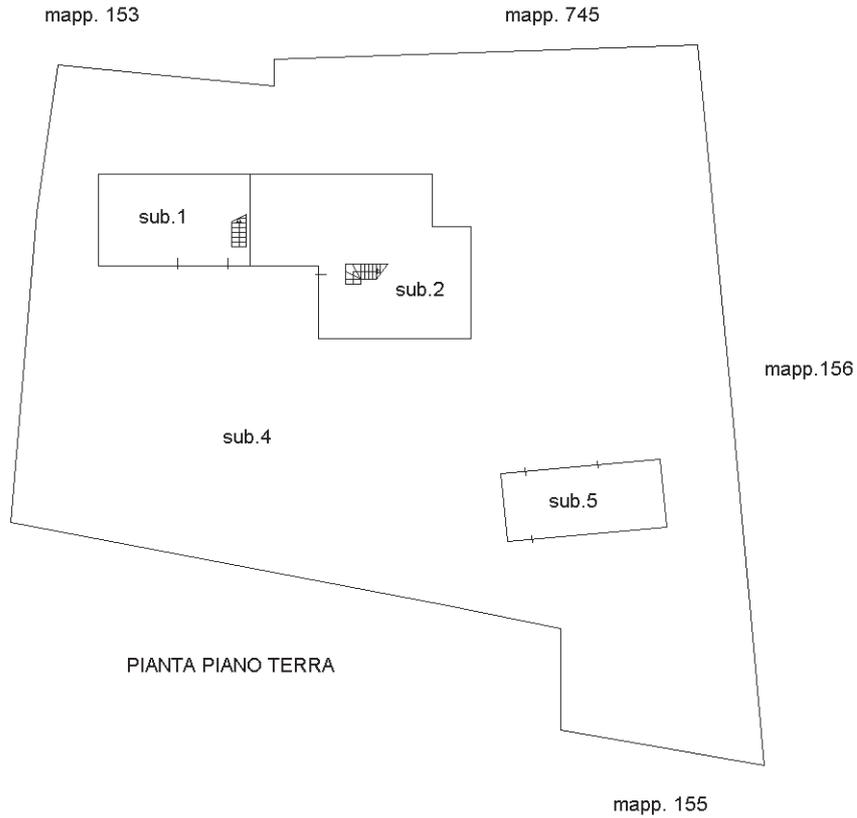

PIANTA PIANO PRIMO

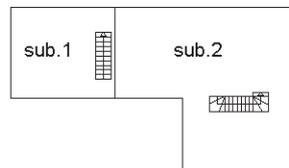

PIANTA PIANO SECONDO




Ultima planimetria in atti

Agenzia delle Entrate
CATASTO FABBRICATI
Ufficio Provinciale di
Pordenone

ELABORATO PLANIMETRICO
Compilato da: [REDACTED]
Iscritto all'albo: [REDACTED]

Comune di Valvasone Arzene - Valvasone (b)	Protocollo n. PN0012712 del 13/03/2023
Sezione: Foglio: 34 Particella: 154	Tipo Mappale n. 12042 del 09/03/2023
Dimostrazione grafica dei subalterni	Scala 1 : 500

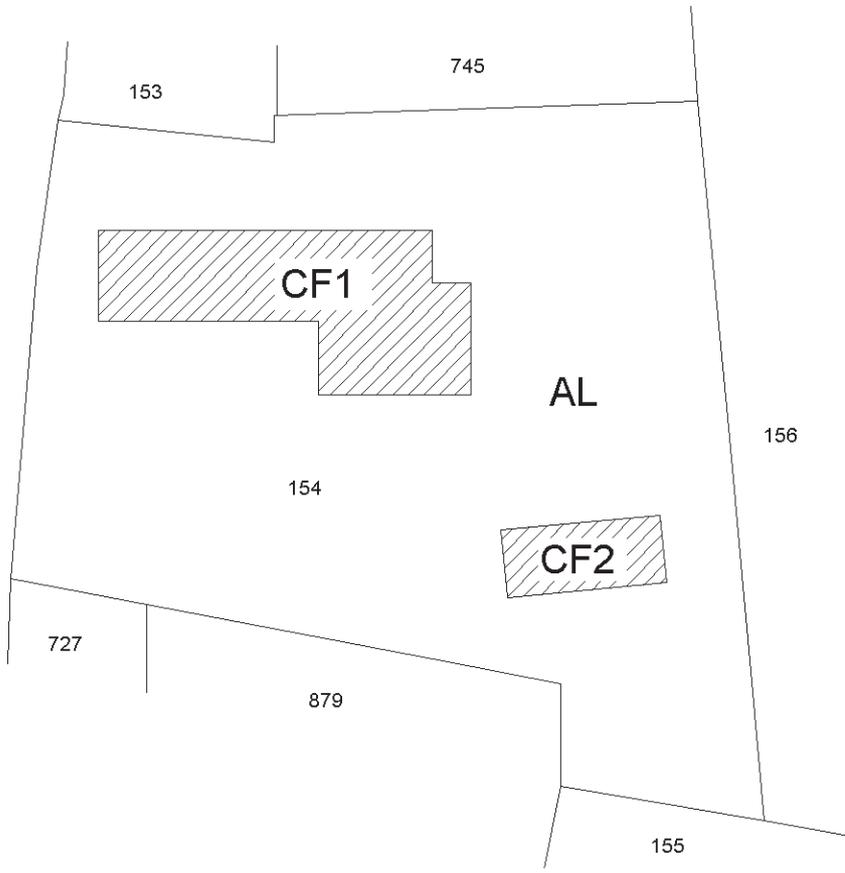

Ultima planimetria in atti

**Agenzia del Territorio
CATASTO FABBRICATI
Ufficio Provinciale di
Pordenone**

Dichiarazione protocollo n. PN0149615 del 10/12/2013

Planimetria di u.i.u. in Comune di Valvasone

Localita' Torricella

civ. 16

Identificativi Catastali:

Sezione:

Foglio: 34

Particella: 154

Subalterno: 1

[REDACTED]

Iscritto all'albo:

[REDACTED]


[REDACTED]

[REDACTED]


Scheda n. 1

Scala 1:200



PIANO TERRA

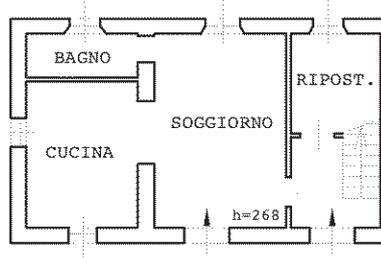

PRIMO PIANO

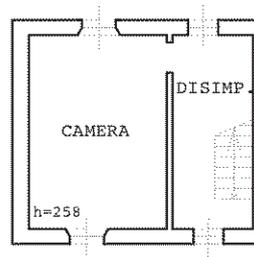

SECONDO PIANO

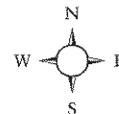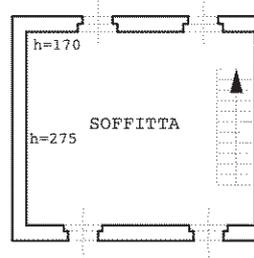

Ultima planimetria in atti

**Agenzia del Territorio
CATASTO FABBRICATI
Ufficio Provinciale di
Pordenone**

Dichiarazione protocollo n. PN0149616 del 10/12/2013

Planimetria di u.i.u. in Comune di Valvasone

Localita' Torricella

civ. 16




Identificativi Catastali:

Sezione:
Foglio: 34
Particella: 154
Subalterno: 2


Compilata da:

Iscritto all'albo:

Scheda n. 1 Scala 1:200

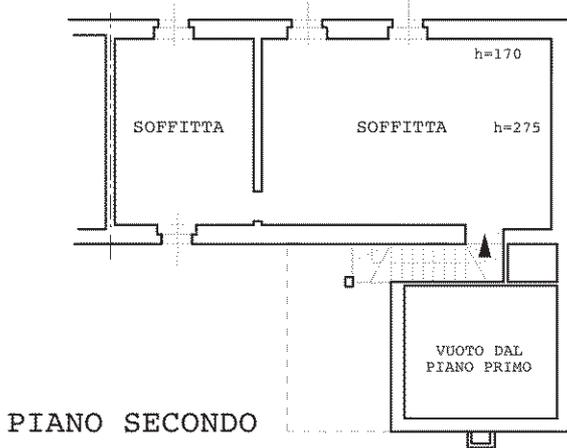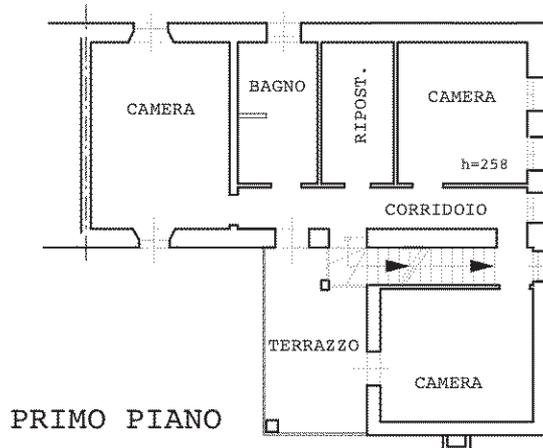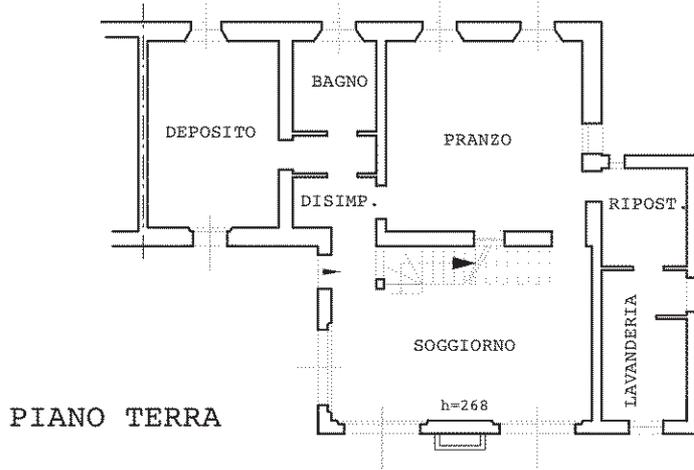

Ultima planimetria in atti

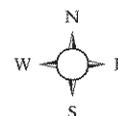

**Agenzia delle Entrate
CATASTO FABBRICATI
Ufficio Provinciale di
Pordenone**

Dichiarazione protocollo n. PN0012712 del 13/03/2023

Comune di Valvasone Arzene - Valvasone (b)

Localita' Torricella

civ. 16

Identificativi Catastali:

Sezione:

Foglio: 34

Particella: 154

Subalterno: 5


Compilata da:

Iscritto all'albo:


Planimetria

Scheda n. 1

Scala 1:200

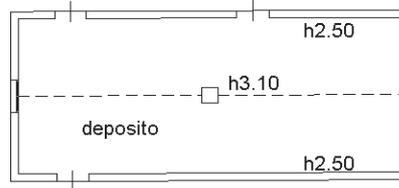

PIANTA PIANO TERRA

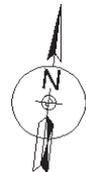

Ultima planimetria in atti