

MODULARIO
F. rig. rend. 497




MINISTERO DELLE FINANZE
DIREZIONE GENERALE DEL CATASTO E DEI SS.TT.EE.
CATASTO EDILIZIO URBANO (RDL 13-4-1939, n. 652)

MOD BN (CE)

LIRE
250

Planimetria di u.i.u. in Comune di CAVARZERE via PISACANE civ. _____

PIANTA PIANO TERRA

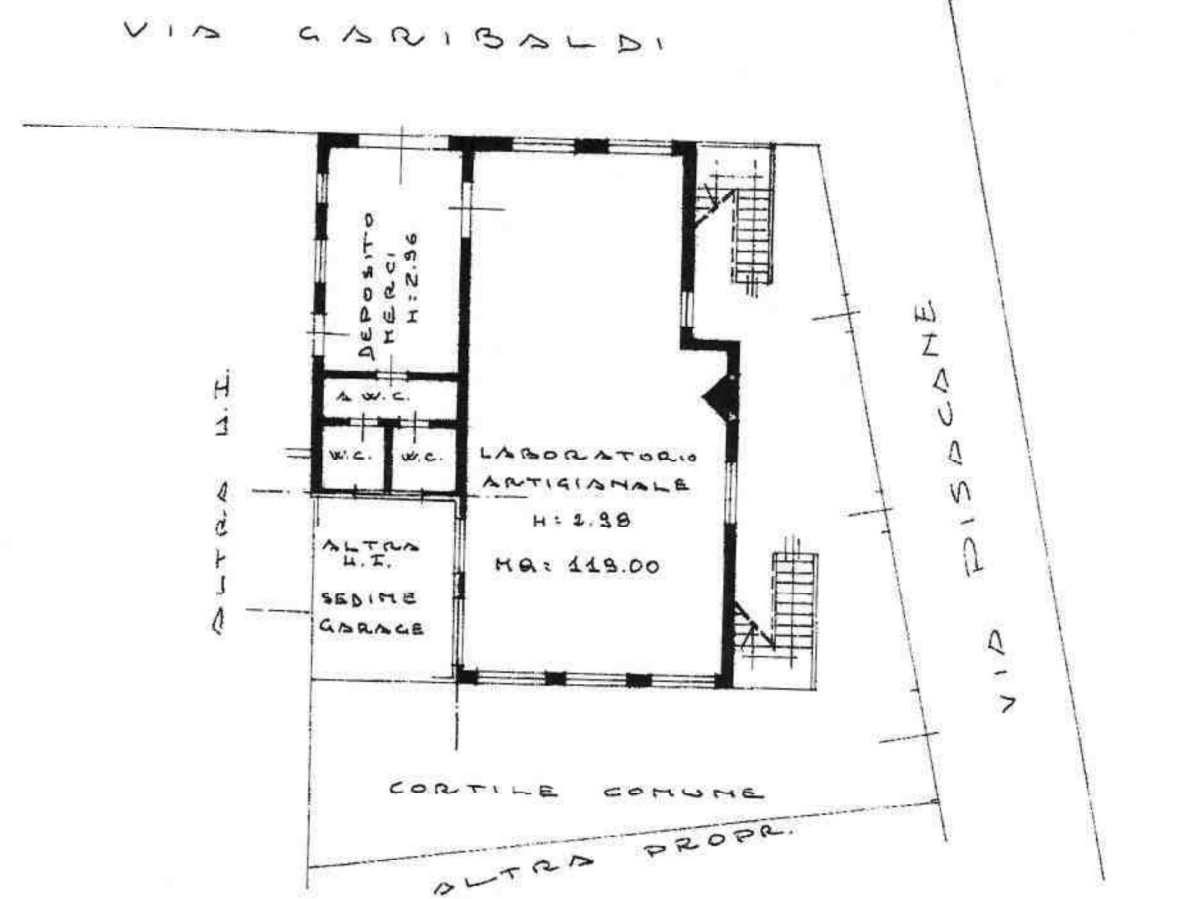

N.C.T.
ESTRATTO DI MAPPA
SCALA 1:2000
FOGLIO 49 M.N. 491
COMUNE DI CAVARZERE

ORIENTAMENTO



SCALA DI 1: _____

Dichiarazione di N.C.
Denuncia di variazione

Compilata dal GEOMETRA
(Titolo, cognome e nome)
GELINDO STOPPA

RISERVATO ALL'UFFICIO

Roma - Istituto Poligrafico e Zecca dello Stato - P.V.

Catasto di Cavarzere - Situazione al 24/02/2022 - Comune di CAVARZERE (303) - Foglio 49 Particella 491 Subaliquo 1

