

**Agenzia delle Entrate
CATASTO FABBRICATI
Ufficio Provinciale di
Milano**

Dichiarazione protocollo n. MI0158344 del 29/04/2022

Comune di Milano

Via Luigi Ornato

civ. 82

Identificativi Catastali:

Sezione:

Foglio: 46

Particella: 169

Subalterno: 749

Compilata da:
Fontana Massimo

Iscritto all'albo:
Architetti


Prov. Monza E Brianza

N. 3299


Planimetria

Scheda n. 1

Scala 1:200

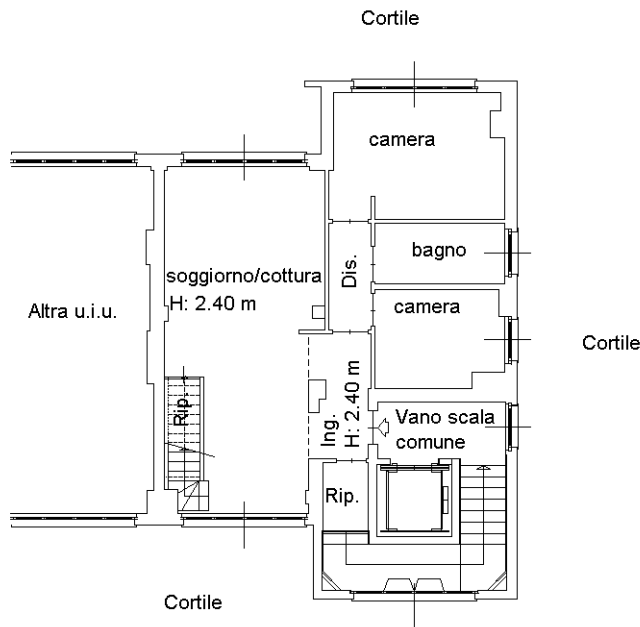

PIANTA PIANO QUINTO
H: 2.40 m

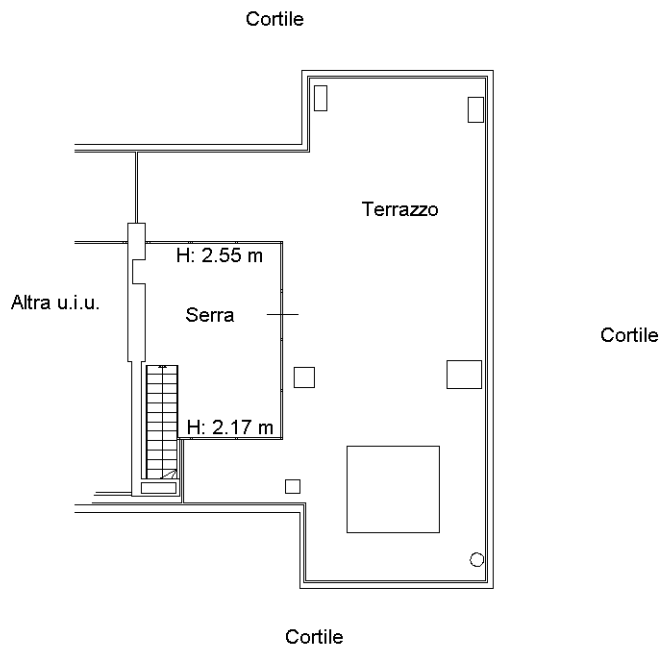

PIANTA PIANO SESTO

Ultima planimetria in atti

