

Data: 28/05/2013 - n. MI0268758 - Richiedente

**Agenzia del Territorio
CATASTO FABBRICATI
Ufficio Provinciale di
Milano**

Dichiarazione protocollo n. MI029761 del 27/11/2007

Planimetria di u.i.u. in Comune di MILANO

Via Nino Oxilia

civ. 13

Identificativi Catastali:

Sezione:

Foglio: 231

Particella: 293

Subalterno: 31

Compilata da:

Iscritto all'albo:
Architetti

Prov. Milano


N. 11559

Scheda n. 1


Scala 1:200

ALLEGATO B AL N. 6188/16763 DI REP.

PIANTA PIANO INTERRATO h: 300 cm

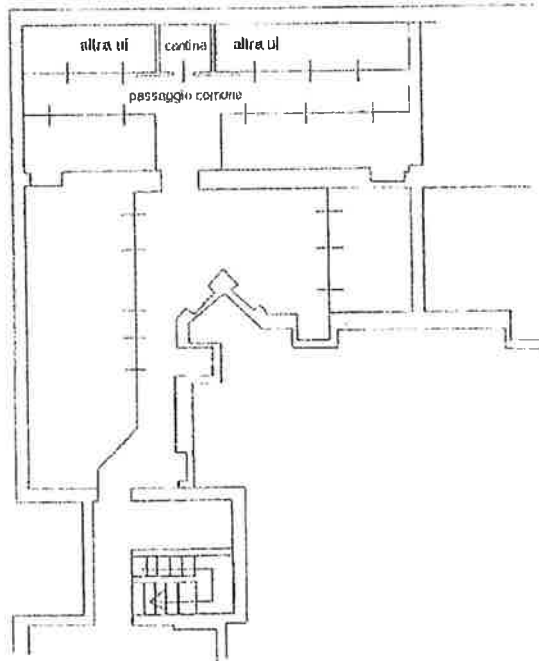

PIANTA PIANO TERZO h: 320 cm

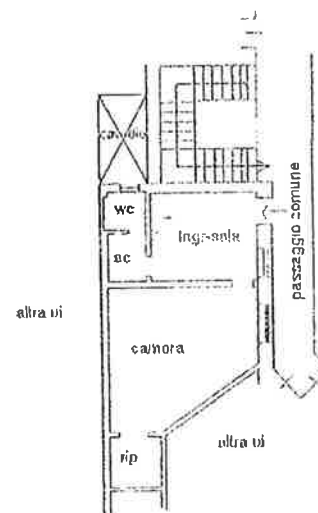

Catasto dei Fabbricati - Situazione al 28/05/2013 - Comune di MILANO (F.205) - Foglio: 231 - Particella: 293 - Subalterno 31 - VIA NINO OXILIA n. 13 piano: 3-SI;

Ultima Planimetria in atti

Data: 28/05/2013 - n. MI0268758 - Richiedente

Fot.schede: 1 - Formato di aeq.: A4(210x297) - 1 att. di scala: 1:1