

Studio Pirola



via Milano 19
26025 Pandino (CR)
telefono 0373/90366
Telefax 0373/90363
E-mail studiropirola@tiscalinet.it

COMUNE DI:

S E T T A L A

OGGETTO DEL DISIGNO: DENUNCIA DI INIZIO ATTIVITA'
ai sensi dell'art.41 della L.R. n.12/05

Variante alla DIA del 27.07.2005 Prot. n.11585

DISIGNO: PIANTA PIANO TERRA - PRIMO
SEZIONE - PROSPETTI

Stato Futuro mapp. 144

DATA:

Dicembre 2005

TAVOLA N. 5

SCALA: 1:100

COMMITTENTE:



4 Immobiliare
IMMOBILIARE S.r.l.
Via E. Mattei, 32
26800 LODI (LO)
P.IVA. 03730450581

PROGETTISTA:


DIRETTORE LAVORI:

10 000 2000


- ☒ CANN
- ☒ ESAL
- ☒ FORO 2000
- ASPIR

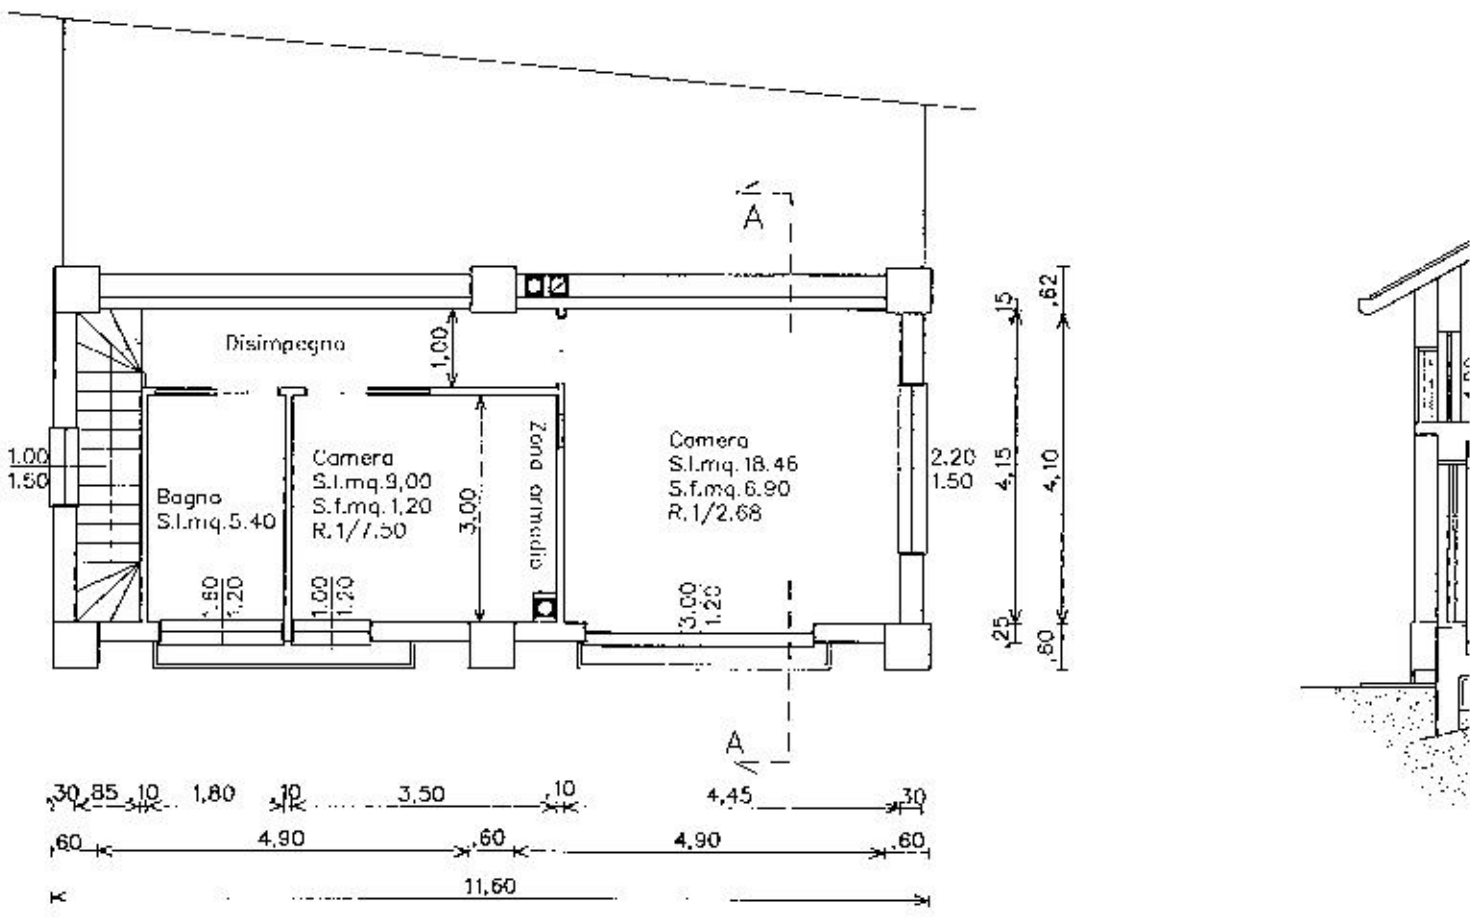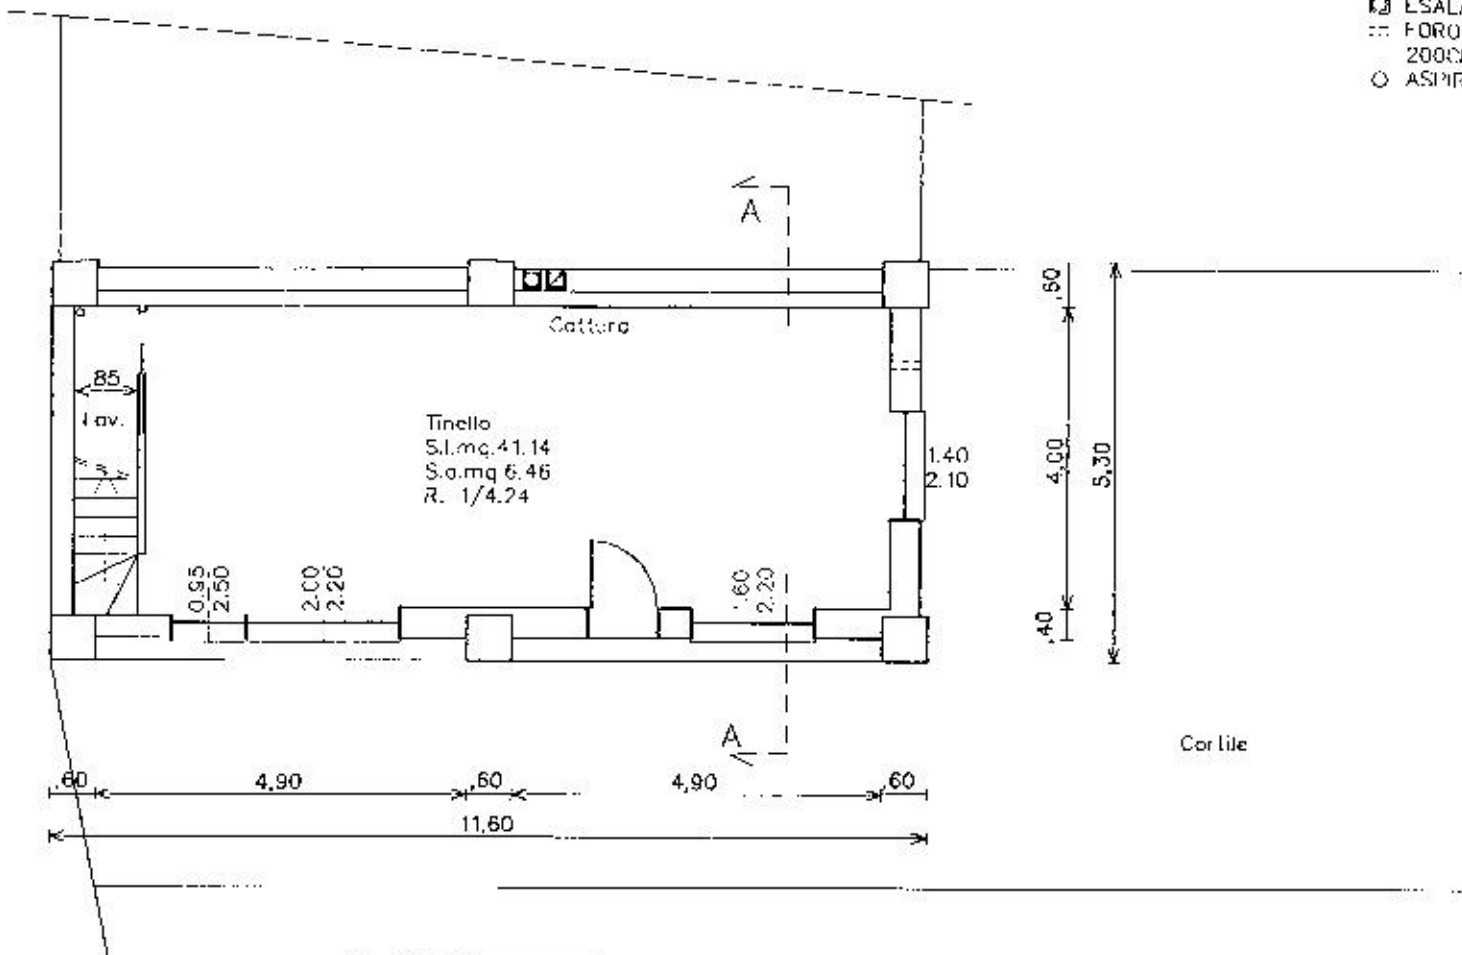

- ☑ CANNA FUMARIA
- ☑ ESALATORE FORNELLI
- ⋯ FORO AERAZIONE TIPO RA 200CMO
- ASPIRAZIONE FORZATA 12 Vol/h

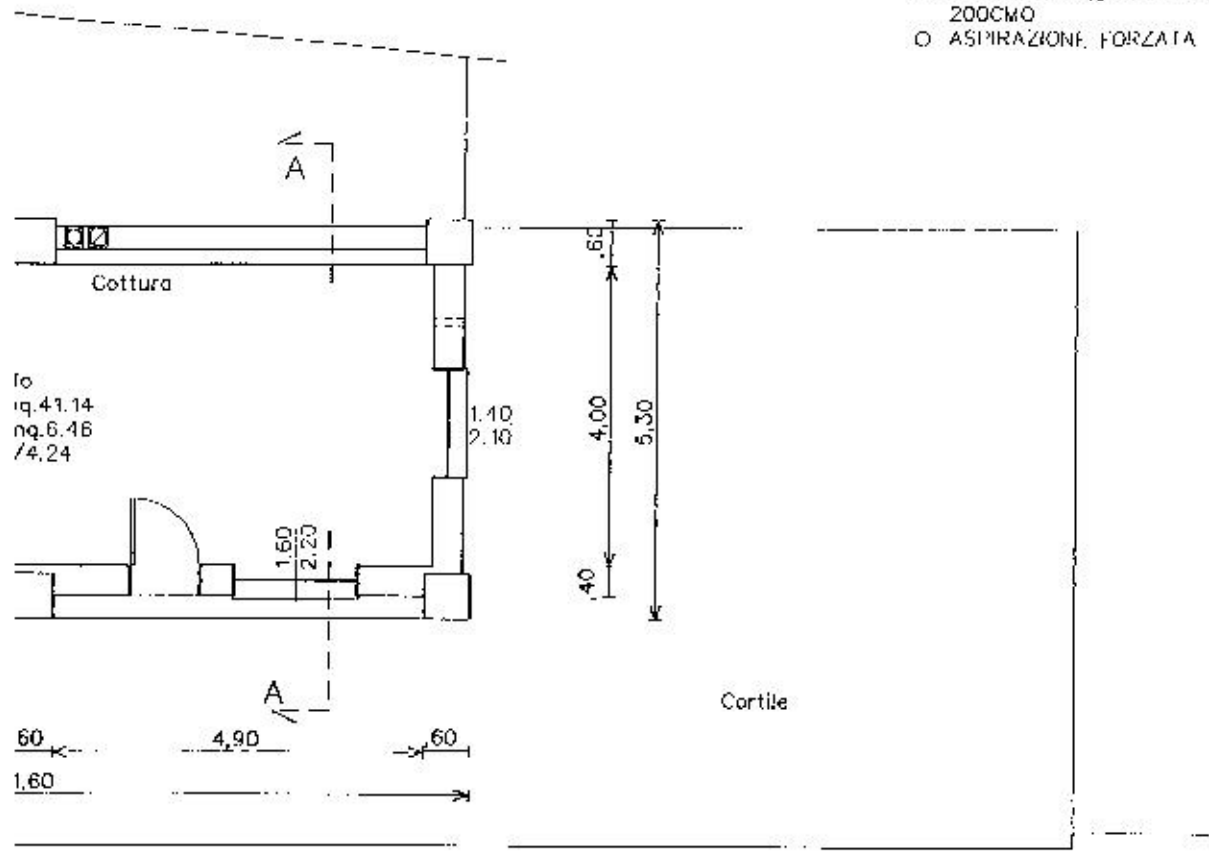

TERRA

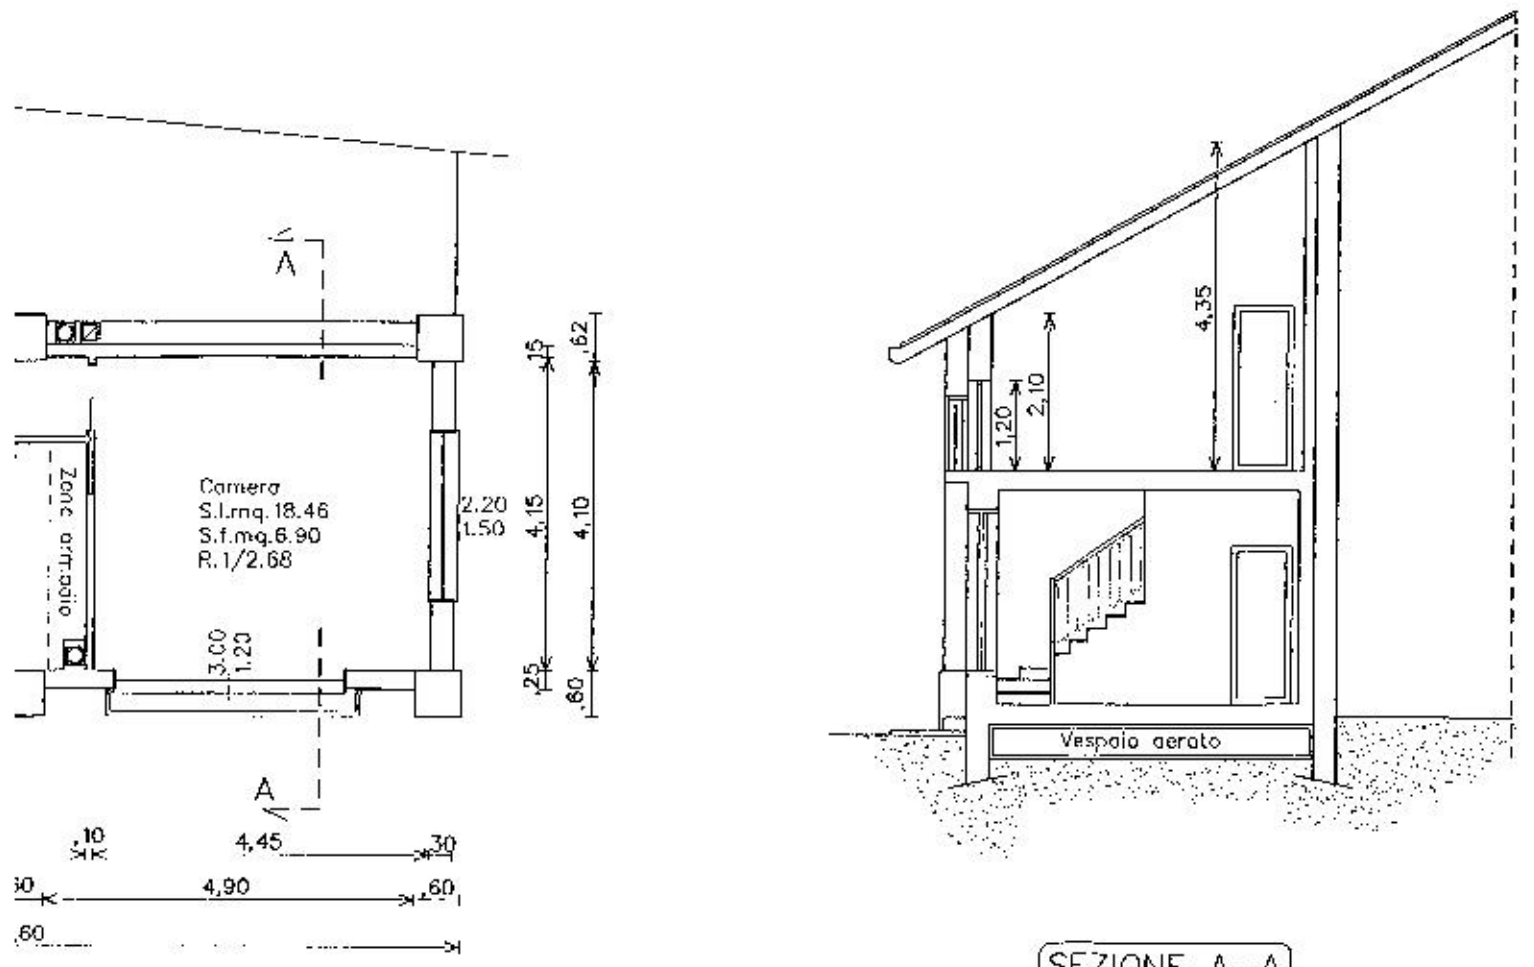


SEZIONE A-A

PRIMO



PROSPETTO FRONTALE

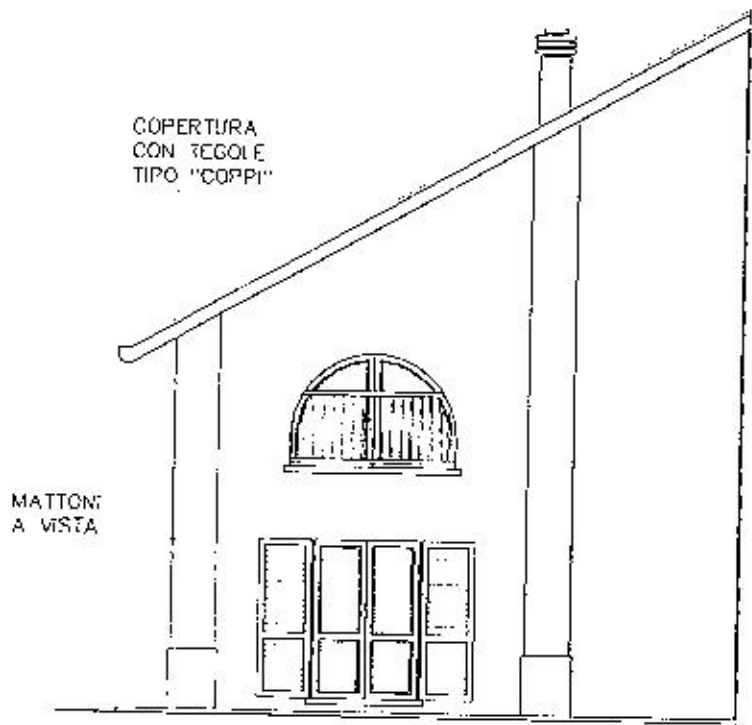

PROSPETTO LATERALE